


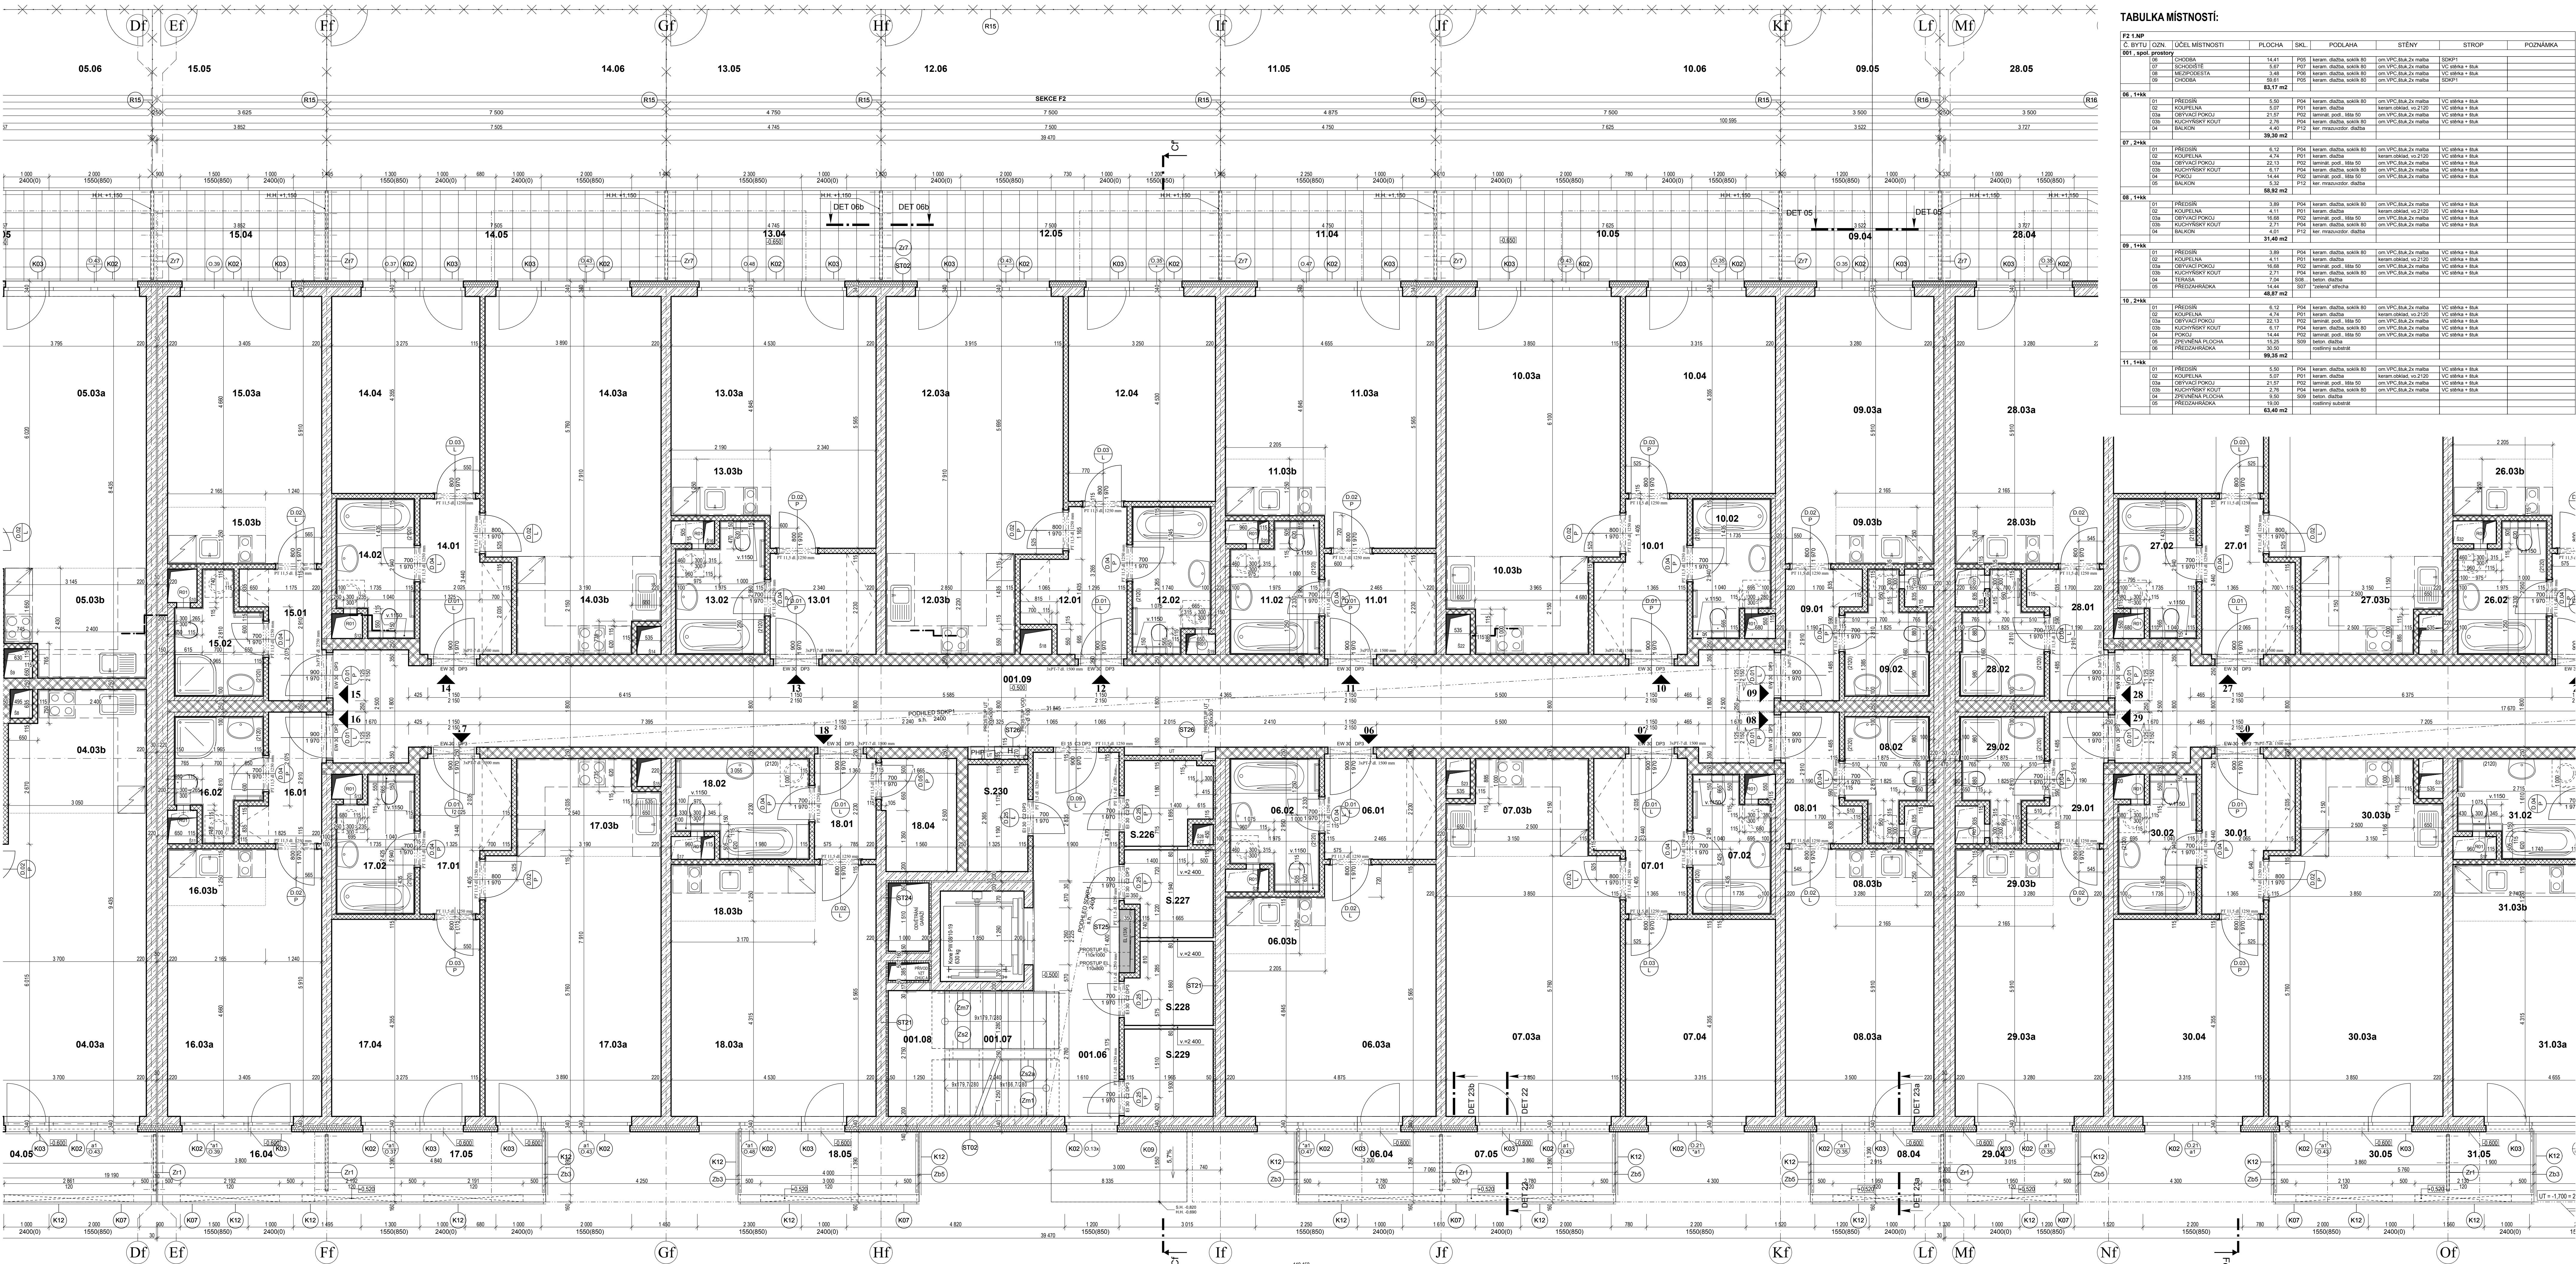

TABULKA MÍSTNOSTÍ:

F2 1.NP	Č. BYTU	OZN.	ÚČEL MÍSTNOSTI	PLOCHA	SKL.	PODLAHA	STĚNY	STROP	POZNÁMKA
001. spol. prostory									

LEGENDA MATERIÁLŮ:


- POROTHERM 11.5 P+D (8 P+D), P8, M2.5
- POROTHERM 11.5 AKU, P10, M2.5
- POROTHERM 17.5 P+D, P8, M2.5
- PRÍZDÍVKY YTONG 100, 150 mm
- POROTHERM 25 AKU SYM P15
- ŽELEZOBETON - VIZ STATICKÁ ČÁST
- POROTHERM 24 P+D
- ŽELEZOBETON + ETICS - DLE SKLADEB
- TEPELNÁ ISOLACE TL. DLE VÝKRESU
- ŽELEZOBETON + KNAUF (SDK + MINERÁL. VATA)

POZNÁMKA:
PEVNOSTI NOSNÝCH KONSTRUKCÍ A MALT - VIZ STATICKÁ ČÁST

POZNÁMKY K LEGENDĚ MÍSTNOSTÍ:

- VPC - OMÍTKA VAPENOCEMENTOVÁ + ŠTUK + 2x MALBA
- VC skalk - OMÍTKOVÁ ŠTERKA + ŠTUKOVÁ VRSTVA ZRNITOSTI MAX. 0.3mm + 2x MALBA
- 2x MALBA PRŮCH. NA ROVĚCH
- ŽESKÉRE POROCHY STĚN A STROPŮ (MIMO KERAMICKÝCH OBKLADŮ) BUDOU OPATŘENY 2x MALBOU
- POZNÁMKA:
 - STĚNY A PRŮCHY JSOU KOTOVÁNY NA VÝROBNÍ ROZMĚRY HRUBE STAVBY BEZ OMÍTEK
 - VÝSKY BALCONOVÝCH DVEŘÍ JSOU KOTOVÁNY JAKO STAVEBNÍ OTVORY ČISTÁ SVĚTLA
 - VÝSKA DO ZB DESKY RESP. SCHODU JE VĚTŠÍ A JE DOPLNĚNA O NÁSTĚNNÉ PROFILY (VIZ TABULKA OKEN)
 - DVEŘNÍ OTVORY V PRŮKÁČI TL. 115 mm JSOU ZPŘEKALOVÁNY PŘEKLADY POROTHERM VÝŠKÍ 70 mm
 - PARAPETY REVÍZNÍCH DVÍŘEK (300x300 mm) V KOUPELNÁCH JSOU 1250 mm OD PODLAHY
 - STAVEBNÍ OTVORY DVEŘÍ S OBLÍZKOVÝM ZARUČENÍM V PRŮCE MA ROZMĚRY VŠEM SMĚRY O 50 mm VĚTŠÍ
 - NEZ JENOVITÝ ROZMĚR OTEVŘÍ (700/1970 - 800/2020, 800/1970 - 800/2020)
 - PROSTUPY V BETONOVÝCH KONSTRUKCÍCH DO D=100 mm NEMUSÍ BYT ZAKRESLENY V PD
 - A BUDOU PROVEDENY DLE VÝKRESU INSTALACÍ
 - PROSTUPY A DRAŽKY NEUVEDENÉ V PŮDORYSU PROVĚST DLE PROFESNÍCH PŘÍLOH
 - PŘECHOD MEZI RŮZNÝMI DRUHY PODLAHOVIN TVORÍ PŘECHODOVÉ PODLAHOVÉ LÍŠTY
 - VÁNY BUDOU OBEZDĚNÝ PLYNOSILKATOVÝMI PRŮCÍKOVANÍ TL. 50 mm, REVÍZNÍ OTVOR - RAM + OBKLAD NA MAGNET
 - DO VŠECH ZDĚNÝCH ROHŮ OSADIT ROHOVÉ OMÍTKOVÉ PROFILY
 - PRŮDÍVKY V KOUPELNÁCH BUDOU PROVEDENY Z TVÁRNIC YTONG TL. 100 mm NA CELOU VÝŠKU ZDIVA
 - NEU-IL VĚ VYKRESU UVEDENO JINAK
 - ZÁVĚSNÁ WC BUDOU OBEZDĚNÁ PLYNOSILK. TVÁRNICEM YTONG TL. 150 mm DO VÝŠKY 1150 mm
 - VE SCHODISOVÉM PROSTORU A V HLAVNÍCH CHODBÁCH BUDE PROVEDEN SÁGROKATNÍ PODHLÉD
 - EI 30 SHORA - D1, D12 - D30 SHORA, Z DESEK GKF TL. 15 mm
 - ZB STĚNY MEZI BYTY A CHODBOU BUDOU ZATEPLENY 50 mm ORSIL UNI-SDK KNAUF W 623
 - STĚNY MEZI BYTY A KUCHYŇSKÝMI OTVORY JSOU OVNÁY SKL. PŘESTŘIKOVÝ 2x12,5 + ORSIL UNI 50 mm KNAUF 626
 - VE STYKU ZDIVA S BETONOVÝMI KONSTRUKCÍMI LŽOIT SYSTÉMOVÉ KOTVY V KAŽDÉ DRUHÉ LŽOZE SPÁRE
 - PŘIPOJOVACÍ SPÁRA U OKNA BUDE PROVEDENA Z VNITRNÍ STRANY PÁRTOSEMNÍM UZÁVĚREM Z VNĚJŠÍ STRANY
 - BUDE SPÁRA UZÁVĚRNA PŘESÁHEM ETICS (APU LÍŠTA)
 - STĚNA VĚTRACÍ SAČKY V OTEVŘENÍ GARÁŽI PŘÍLEHAJÍCÍ K BYTŮM JE Z VNITRNÍ STRANY
 - VOZOVNA MINERÁLNÍ VLNŮ OSTEK 65 H, TL. 60 mm
 - OBEZDÍVKY JADER V OBYTNÝCH MÍSTNOSTECH SE PROVĚDÍ ZE ZDIVA PTH - AKU 11.5
 - FINÁLNÍ OŠTĚNÍ FASÁD BUDE UKŘEŠNĚN V PRŮBĚHU VYSTAVBY ARCHITEKTEM
 - KLADECKÝ VÝKRES PO VST KNAUF VE SKLADE TERAS A STŘECH ZNĚJŠÍ DODAVATEL
 - ZRCÁTKA U VSTUPNÍCH DVEŘÍ DO BYTŮ VYLÍBAT BETONEM

číslo	popis provedené změny	datum změny	podpis

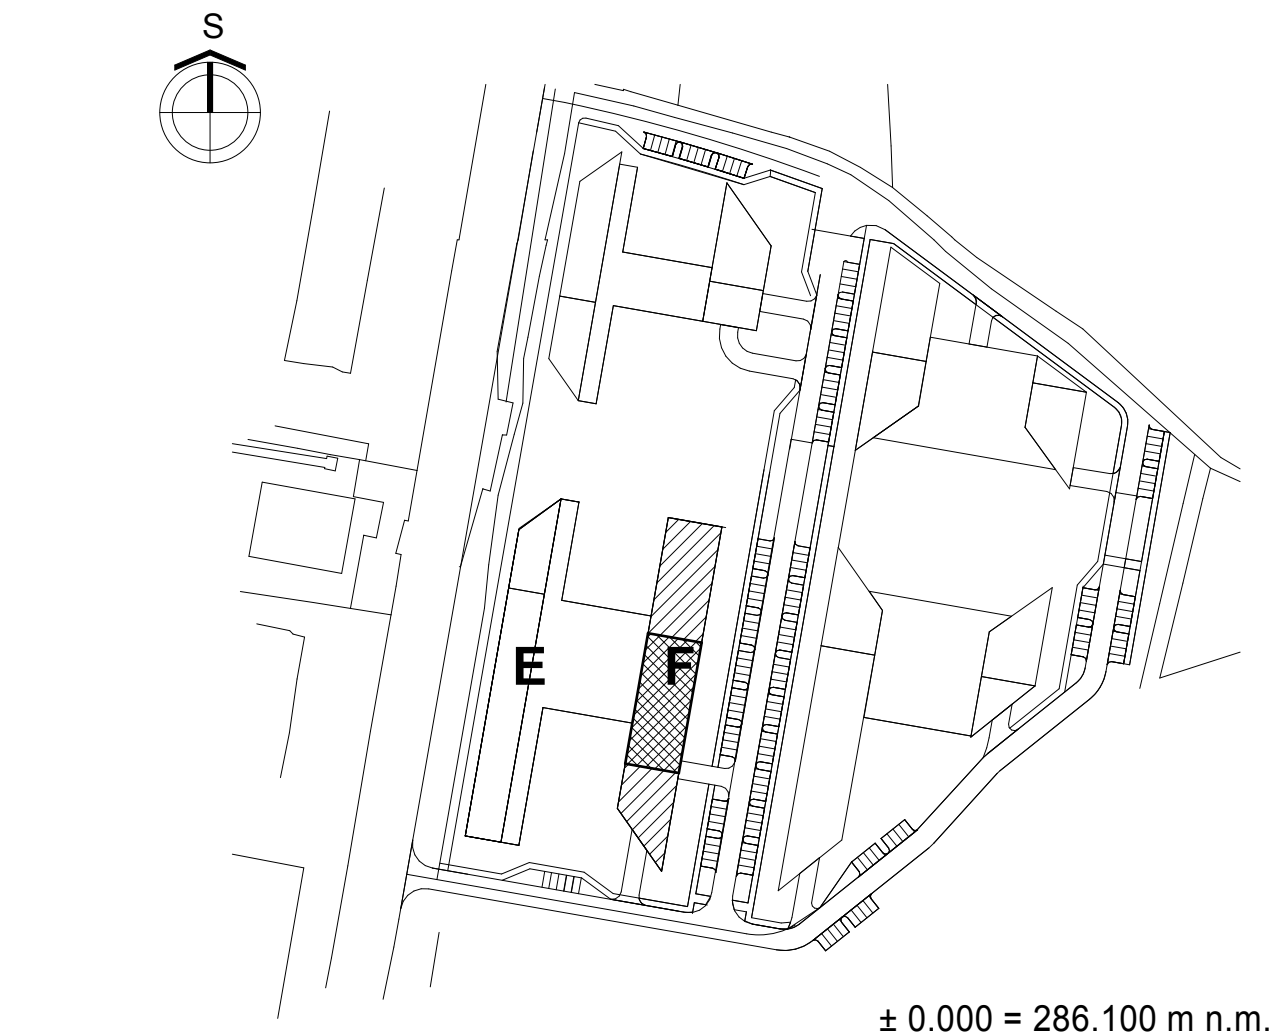

± 0.000 = 286.100 m n.m. (Bpv)

LOKALITA HORNOMĚCHOLUPSKÁ BYTOVÝ DŮM E+F		CENTRAL GROUP
stavení PD	DOKUMENTACE PRO PROVEDENÍ STAVBY	pará
investor	CENTRAL GROUP a.s., Na Strži 65 / 1702, Praha 4	0
míst	Praha 15 - k.ú. Horní Měcholupy, poz. č. 523/735-6738, 544/41-2-47-8	
autor	Ing. arch. Z. FREY	
HP	Ing. P. ŠÁCHA	
HP	Ing. M. FRÍŠ	
projektant	Ing. P. NĚMETH, T. STEHLÍK, Ing. M. LAUB, M. BRADÁČ	1:50
datum	A.1. ARCHITEKTONICKO STAVEBNÍ ŘEŠENÍ	
PŮDORYS 1.NP - sekce F2		A.1.F.
		06b