


Podélný profil silnice I/20 - hlavní M 1:1000/100
 Rozsah: km 0,00000 - km 0,75000

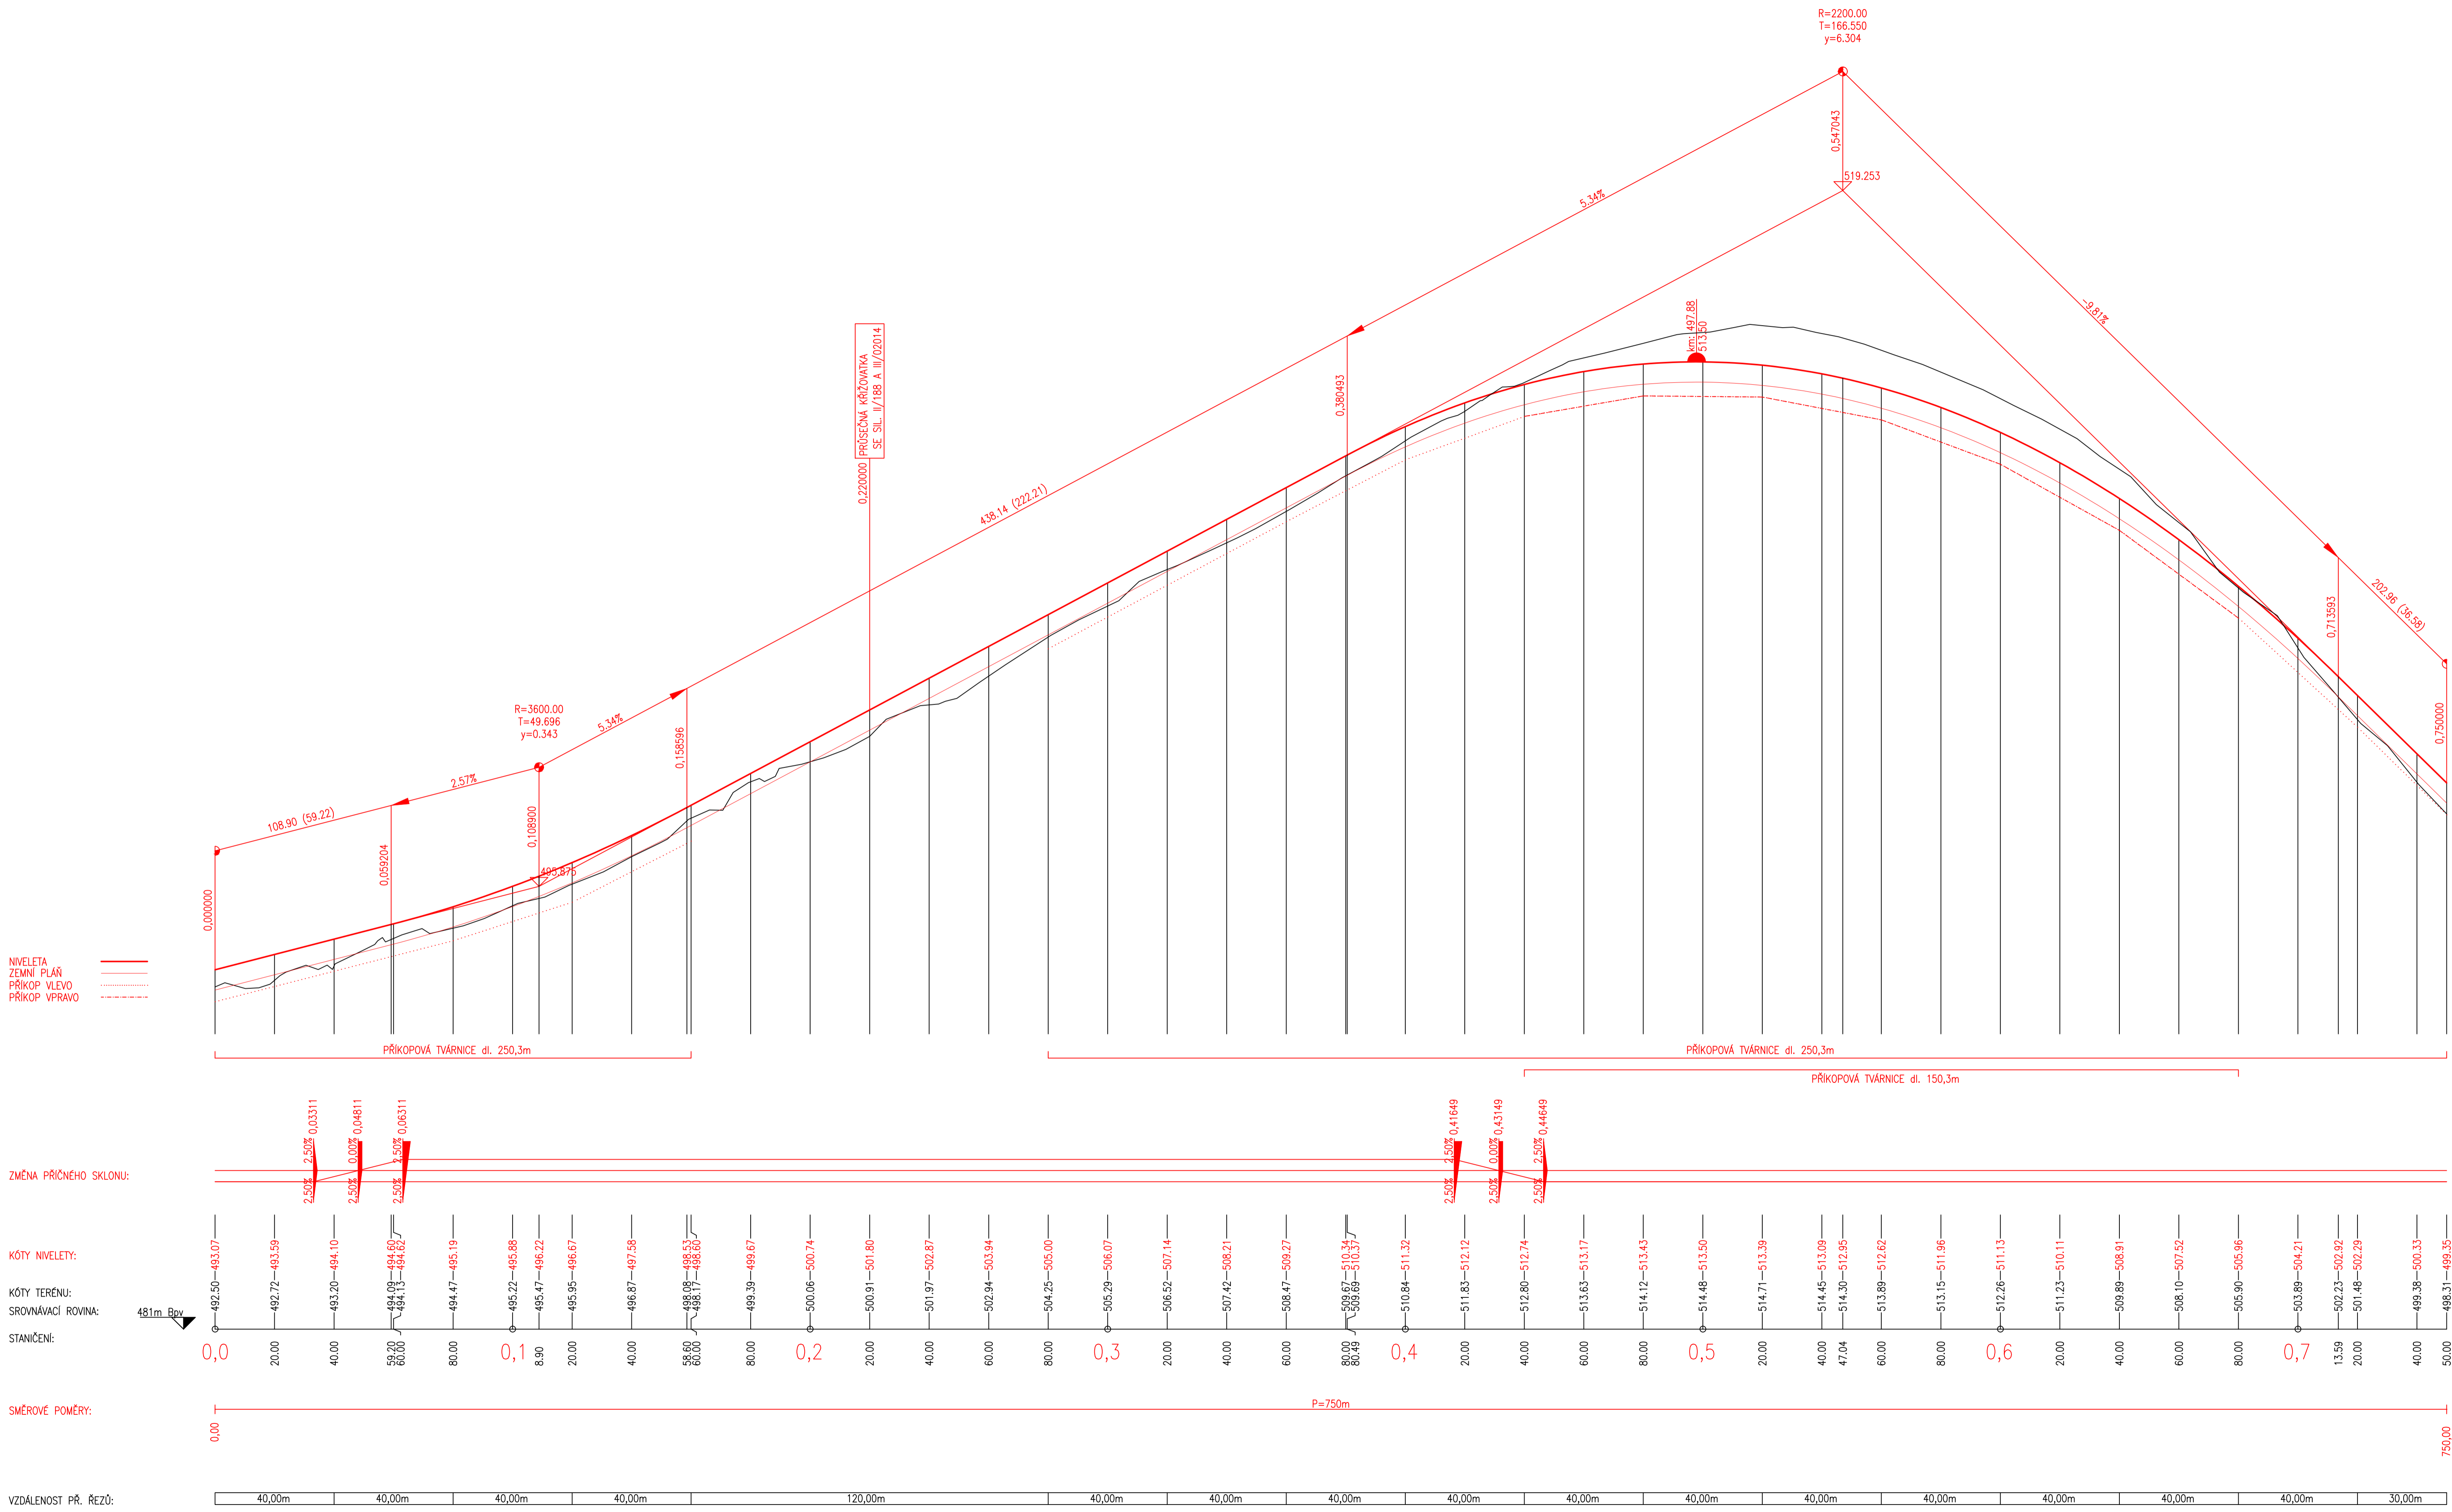


NIVELETA
 ZEMNÍ PLÁN
 PŘÍKOP VLEVO
 PŘÍKOP VPRAVO

ZMĚNA PŘÍČNEHO SKLONU:

KÓTY NIVELETY:
 KÓTY TERÉNU:
 SROVNÁVACÍ ROVINA:
 STANIČENÍ:

SMĚROVÉ POMĚRY:

VZDALENOST PR. ŘEZŮ:

Souř. systém: S-JTSK		Výškový systém: Bpv	
Vypracoval: Ondřej Strnad	Vedoucí práce: Ing. Jaromíra Ježková	Školní rok: 2018/2019	
Katedra: K136 – Katedra silničních staveb		 FAKULTA STAVEBNÍ ČVUT V PRAZE	
Předmět: Bakalářská práce			
Álce: Řešení křižovatky na silnici I/20 u obce Živočice		Datum: 05/2019	Stupeň: TST
Formát: 10xA4		Č.j. přílohy: B.5.	Mřížka: 1:1000/100
Příloha: PODÉLNÝ PROFIL SILNICE I/20 – hlavní			