


S9,5/70 - 1/20 - HLAVNÍ
V PŘÍMÉ

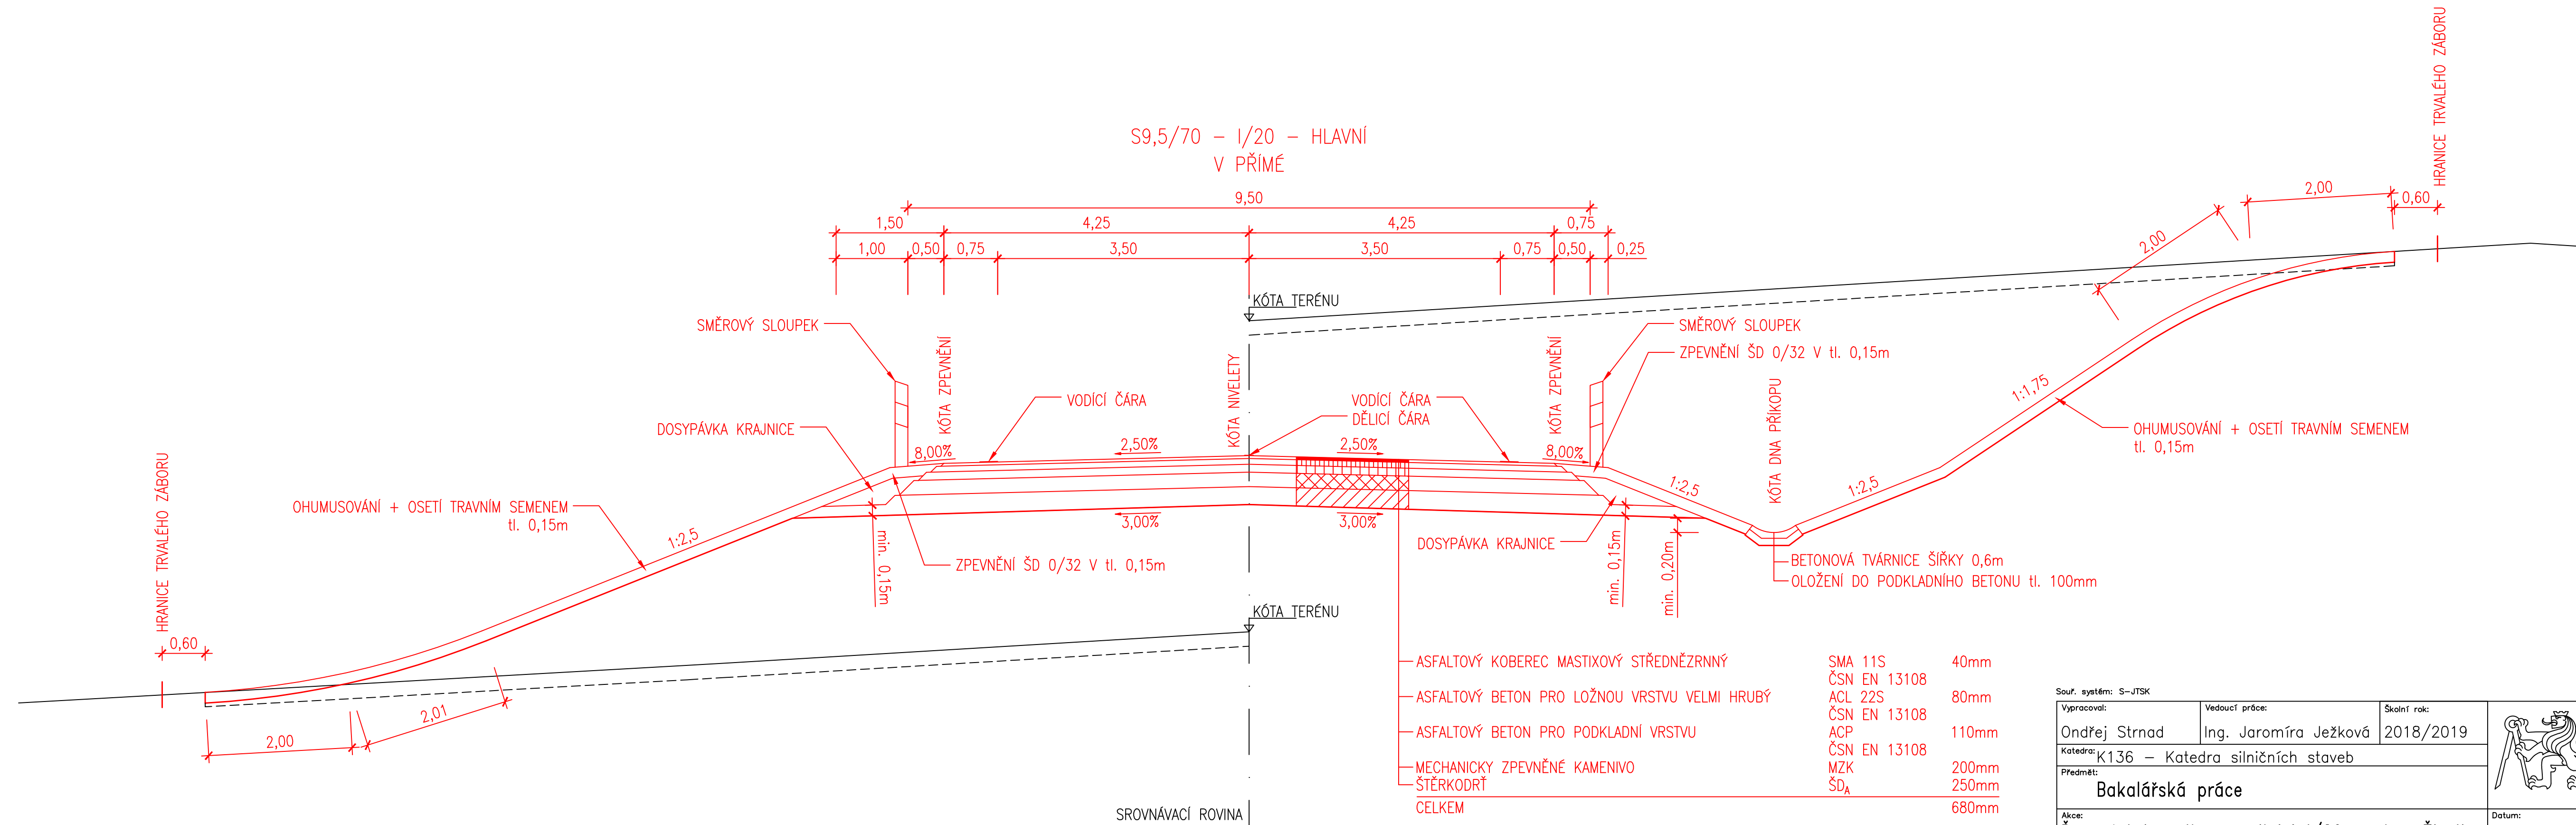

Souř. systém: S-JTSK		Výškový systém: Bpv	
Vypracoval: Ondřej Strnad	Vedoucí práce: Ing. Jaromíra Ježková	Školní rok: 2018/2019	<p>FAKULTA STAVEBNÍ ČVUT V PRAZE</p>
Katedra: K136 - Katedra silničních staveb			
Předmět: Bakalářská práce			
Akce: Řešení křižovatky na silnici I/20 u obce Životice	Dotum: 05/2019		Stupeň: TST
Příloha: VZOROVÝ PŘÍČNÝ ŘEZ I/20 - hlavní	Formát: 4xA4	Č.přílohy: B.8.1.	Měřítko: 1:50