


S7,5/70 - II/188 - VEDL. JIH
V PŘÍMÉ
7,50

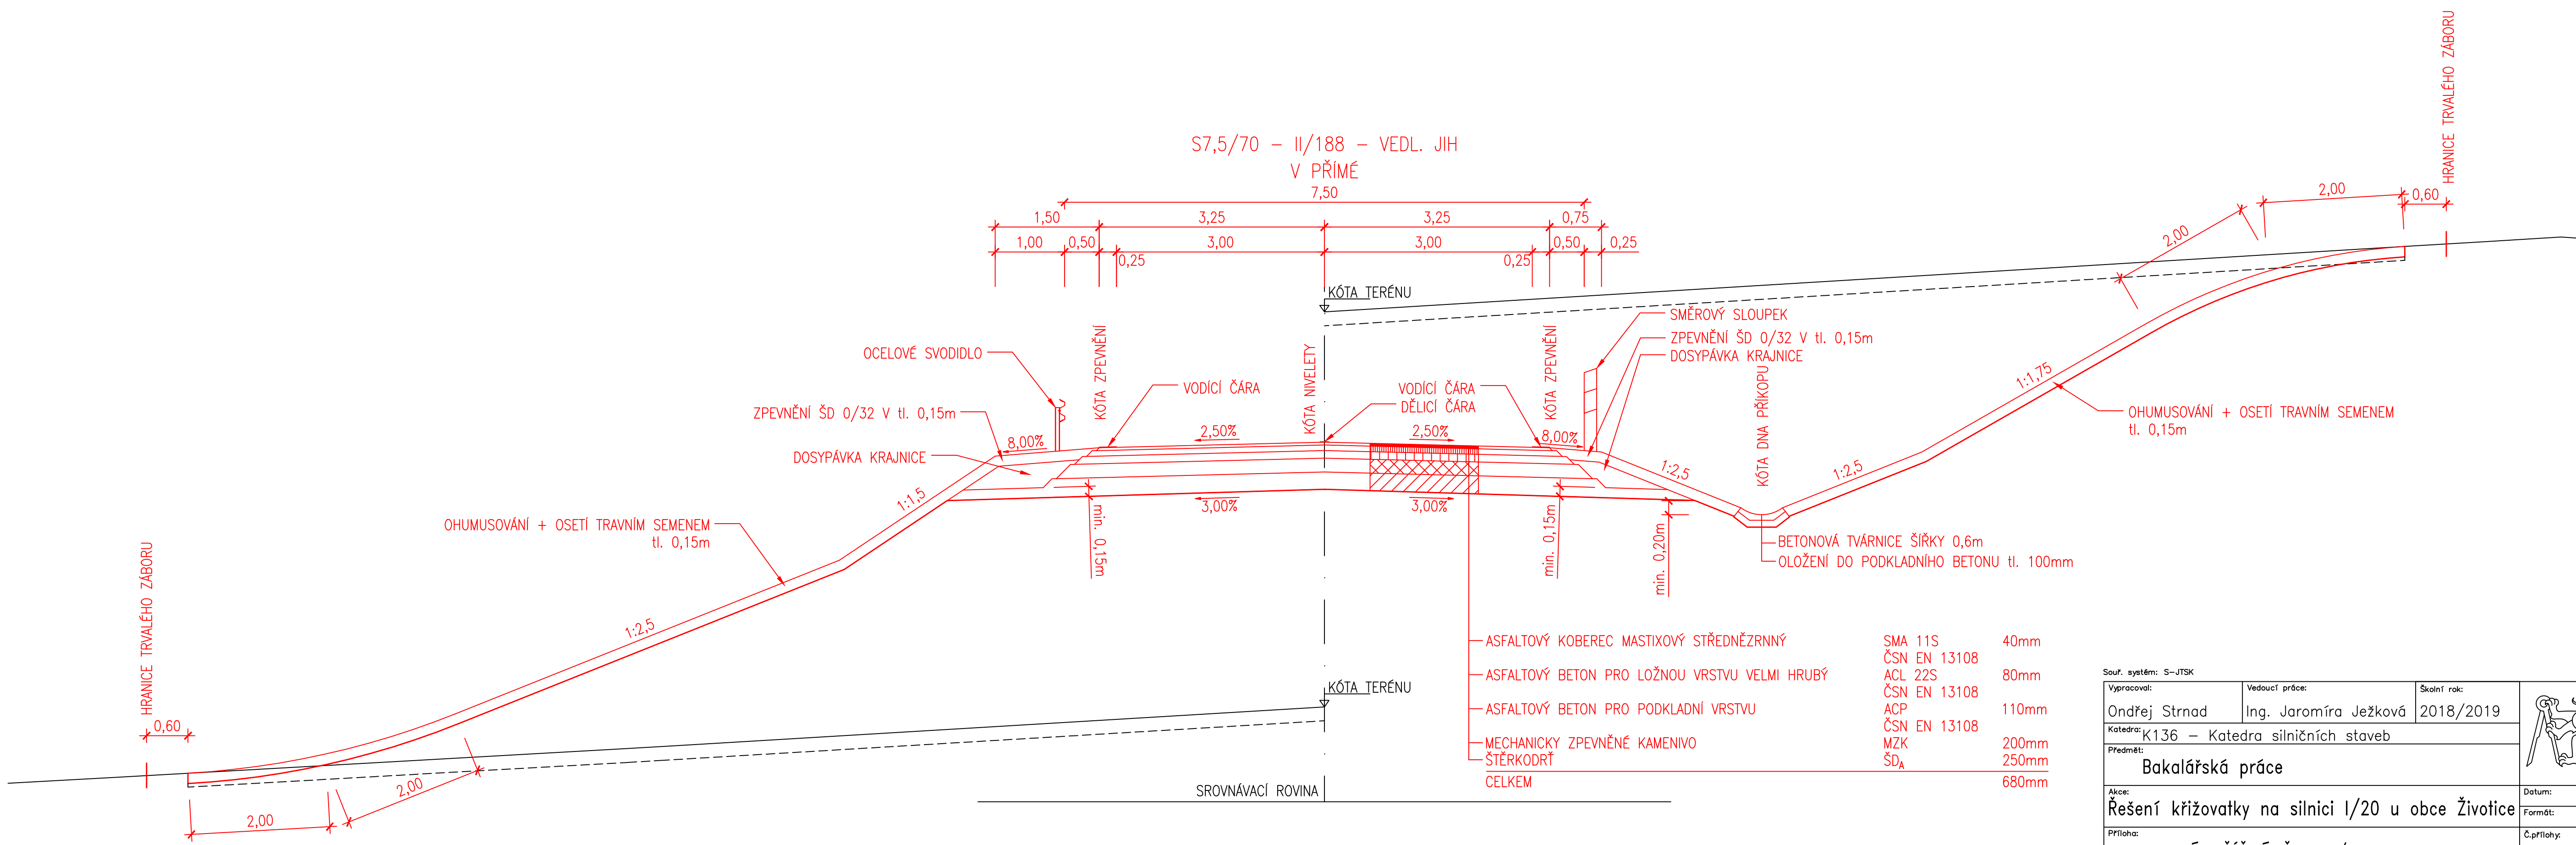

ASFALTOVÝ KOBREC MASTIXOVÝ STŘEDNĚZRNNÝ	SMA 11S	40mm
ASFALTOVÝ BETON PRO LOŽNOU VRSTVU VELMI HRUBÝ	ČSN EN 13108 ACL 22S	80mm
ASFALTOVÝ BETON PRO PODKLADNÍ VRSTVU	ČSN EN 13108 ACP	110mm
MECHANICKY ZPEVNĚNÉ KAMENIVO ŠTĚRKODŘŤ	ČSN EN 13108 MZK	200mm
CELKEM	ŠDA	250mm
		680mm

Souř. systém: S-JTSK		Výškový systém: Bpv	
Vypracoval:	Vedoucí práce:	Školní rok:	
Ondřej Strnad	Ing. Jaromíra Ježková	2018/2019	
Katedra: K136 - Katedra silničních staveb			
Předmět: Bakalářská práce			
Akce:		Datum: 05/2019	
Řešení křižovatky na silnici I/20 u obce Životice		Formát: 4xA4	Stupeň: TST
Příloha:		Č.přílohy:	Měřítko:
VZOROVÝ PŘÍČNÝ ŘEZ II/188 - vedl. jih		B.8.2.	1:50

