
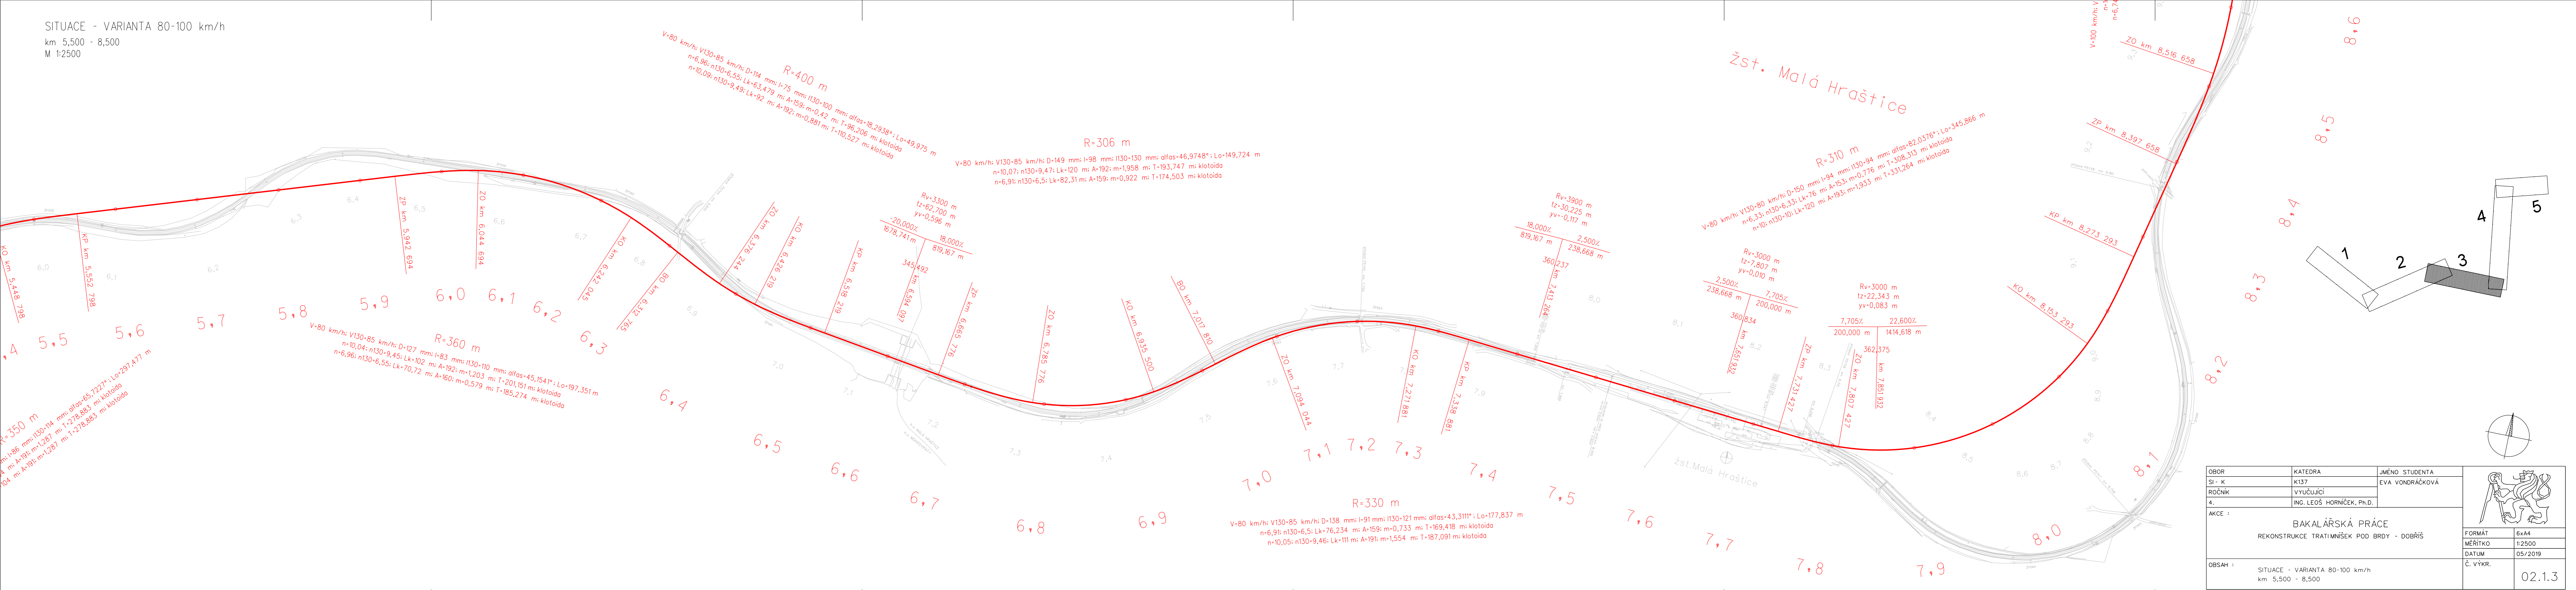


SITUACE - VARIANTA 80-100 km/h

km 5,500 - 8,500

M 1:2500

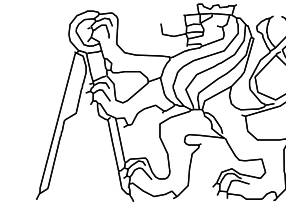

OBOR	KATEDRA	JMÉNO STUDENTA		
SI - K	K137	EVA VONDRÁČKOVÁ		
ROČNÍK	VYUČUJÍCÍ			
4.	ING. LEOŠ HORNIČEK, Ph.D.			
AKCE :	BAKALÁŘSKÁ PRÁCE		FORMÁT	6x44
	REKONSTRUKCE TRATIMNIŠEK POD BRDY - DOBRŠÍ		MĚŘÍTKO	1:2500
			DATUM	05/2019
OBSAH :	SITUACE - VARIANTA 80-100 km/h km 5,500 - 8,500		Č. VÝKR.	02.1.3