


Kraj	Středočeský	Středočeský	
Katastrální území	705811 - Nová Ves pod Pleší	697621 - Mníšek pod Brdy	
Druh pozemku	orná půda	orná půda	městská zástavba

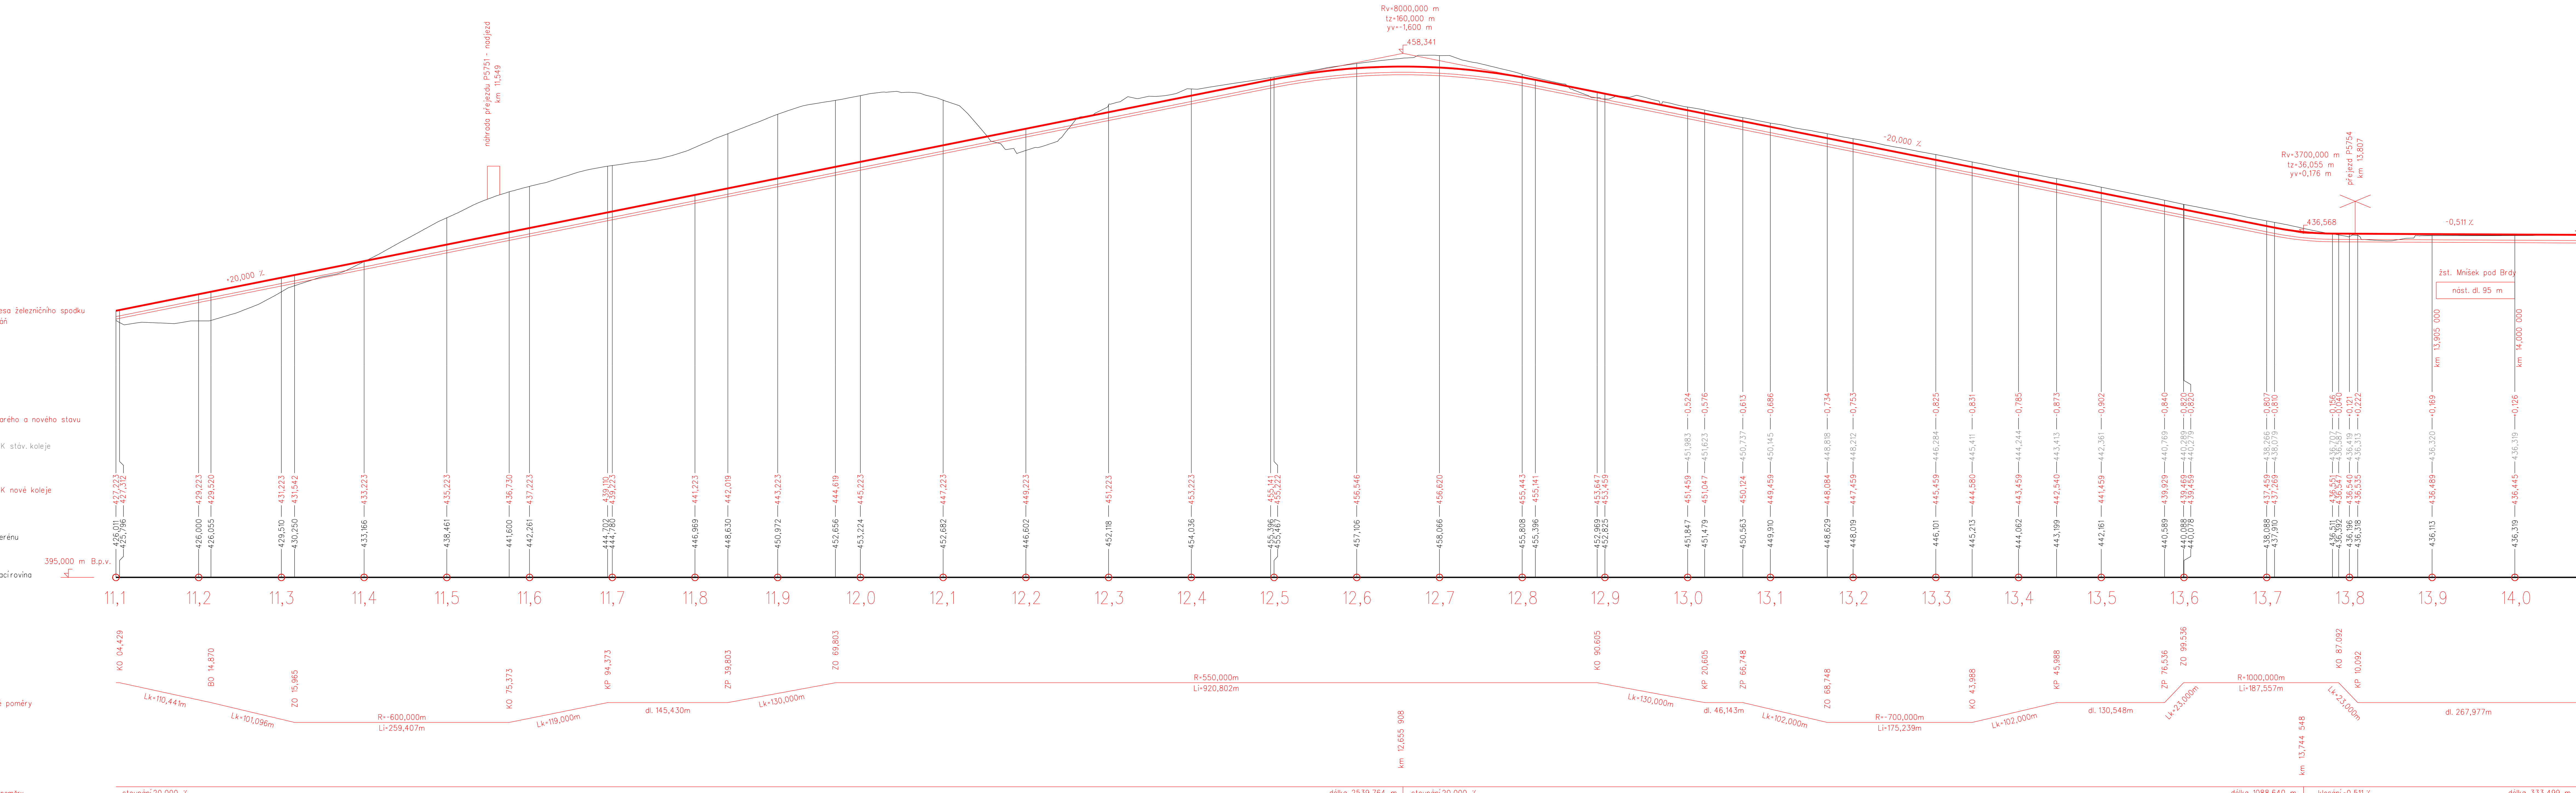

OBOR	KATEDRA	JMÉNO STUDENTA
StP	K137	EVA VONDRÁČKOVÁ
ROČNÍK	VYUČUJÍCÍ	
4.	ING. LEOS HORNÍČEK, Ph.D.	
AKCE :	BAKALÁŘSKÁ PRÁCE REKONSTRUKCE TRATIMNÍŠEK POD BRDY - DOBRŠÍ	
OBSAH :	PODÉLNÝ PROFIL - VARIANTA 80-100 km/h km 11,100 - 14,078 070	
FORMÁT	14x44	
MĚŘÍTKO	1:2500/250	
DATUM	05/2019	
Č. VÝKR.		03.14