


Vzorový příčný řez č. 4
 km 5,850 000
 přímá
 V= 80 km/h, V130=85 km/h

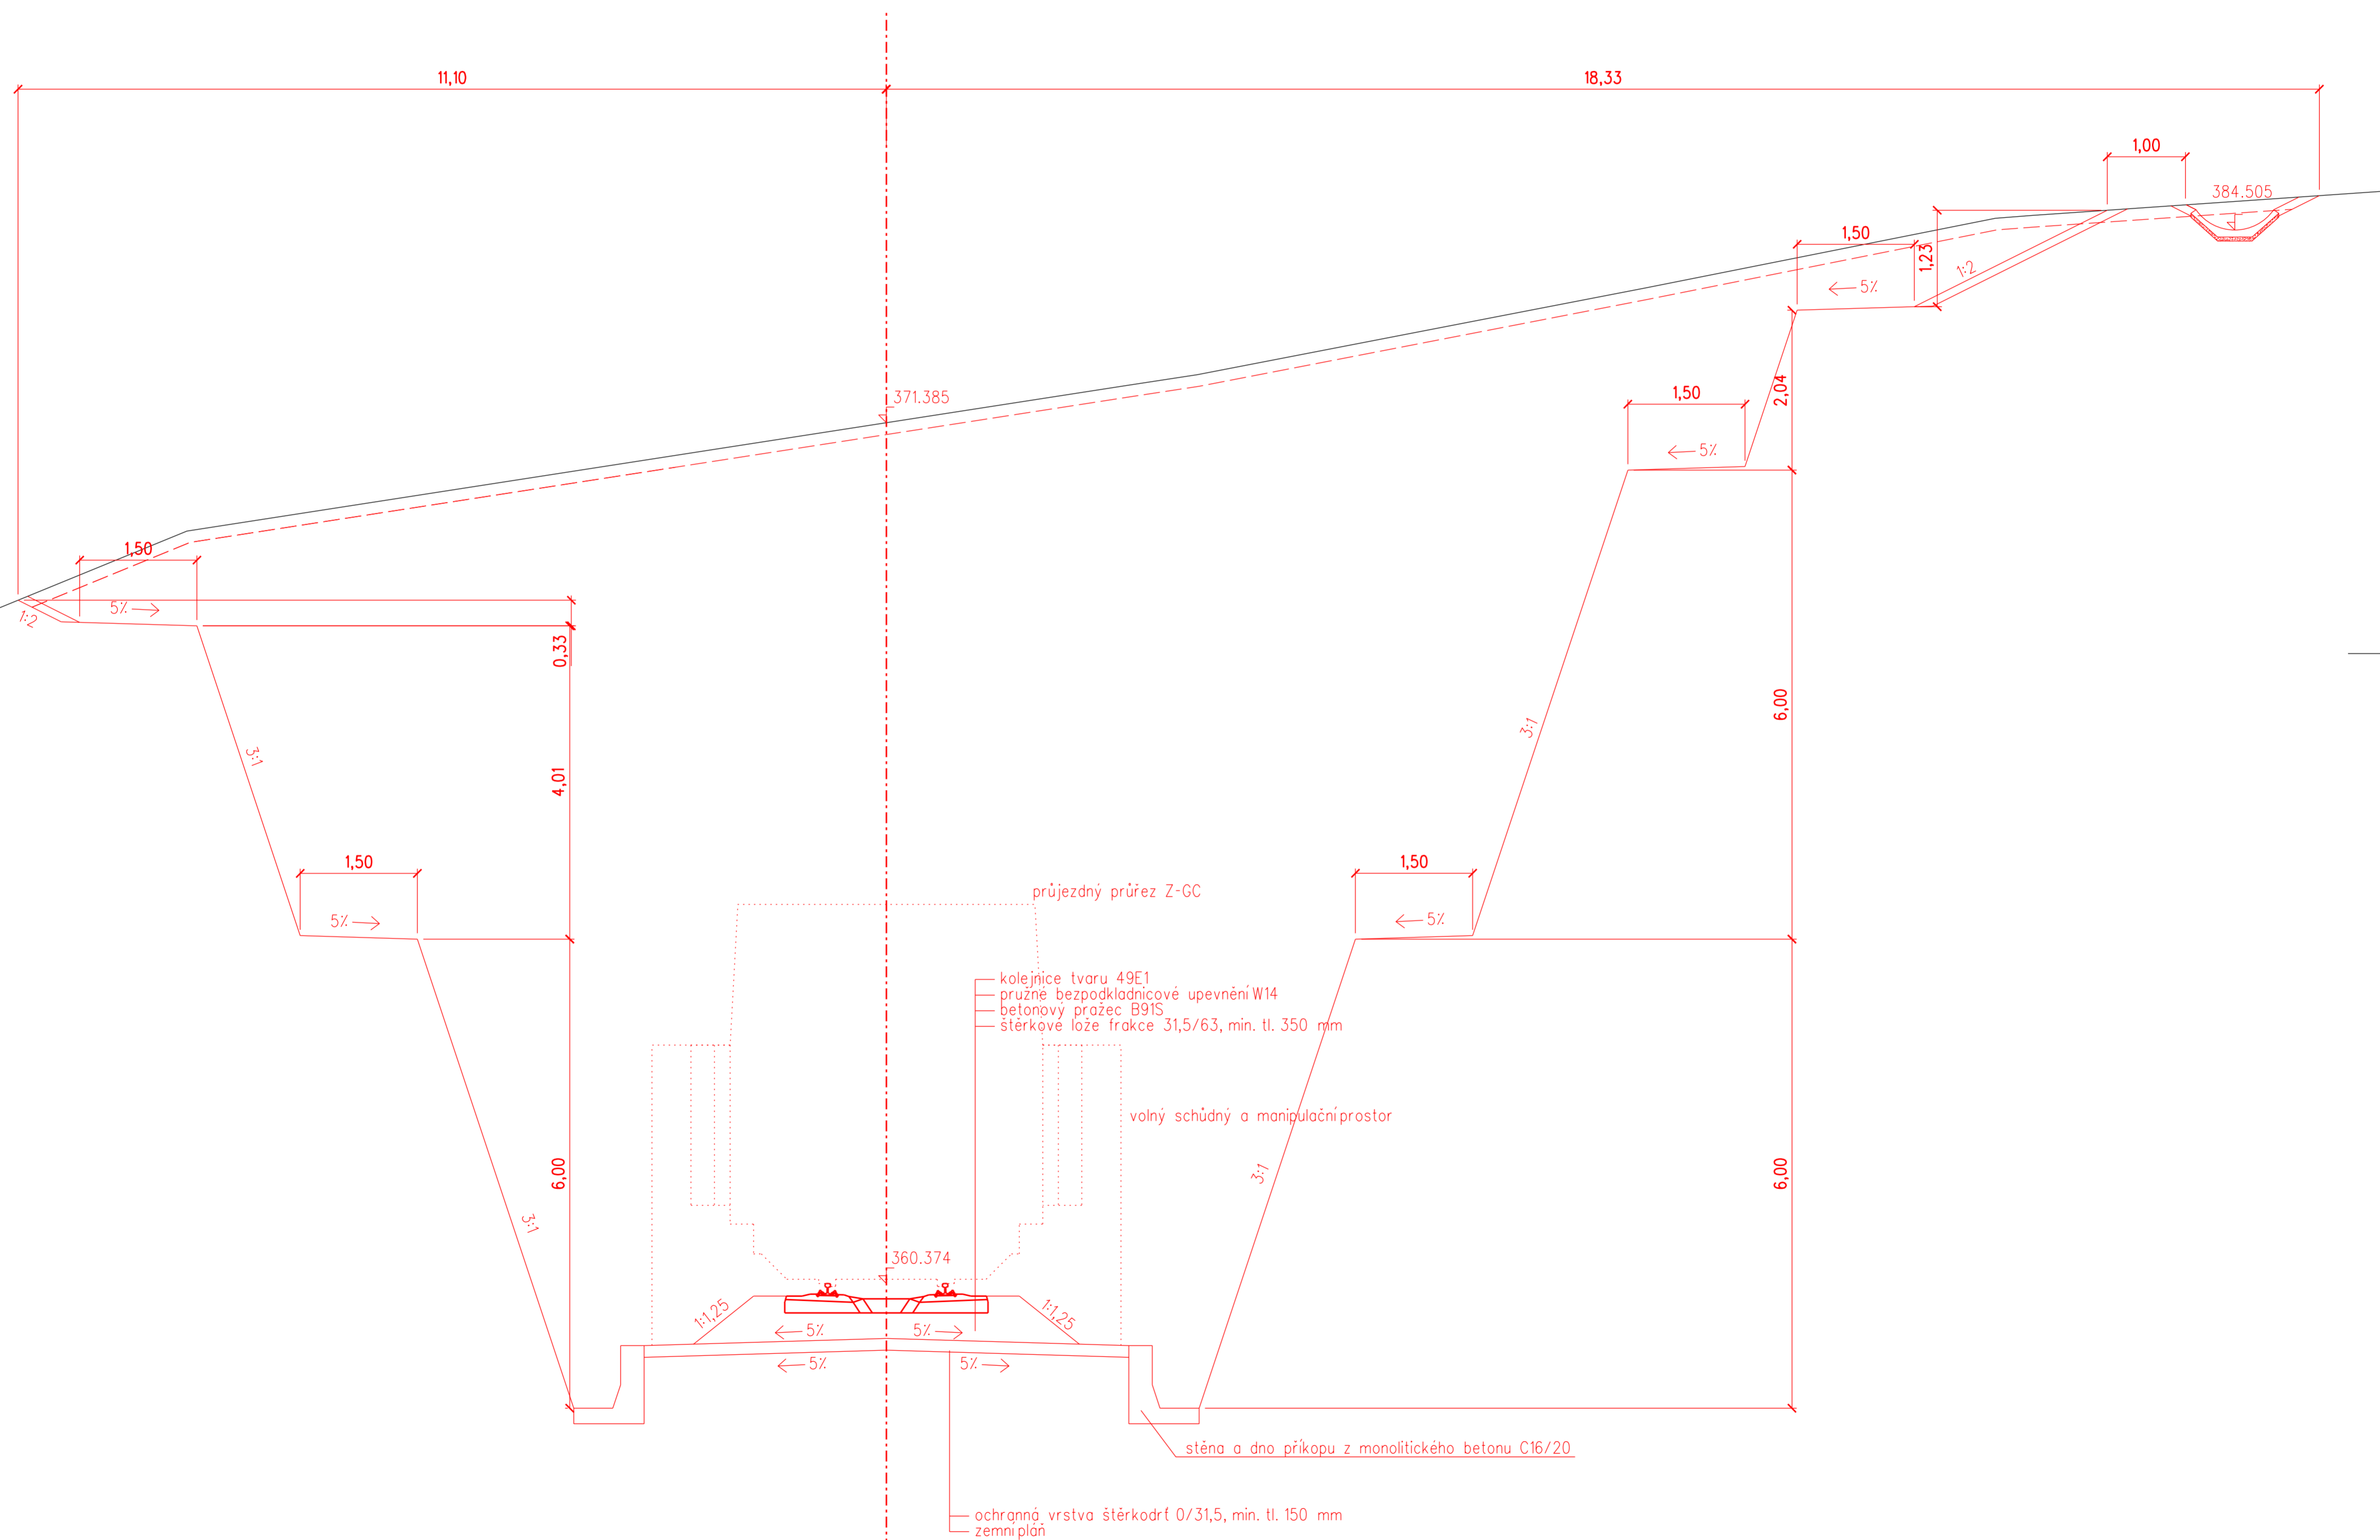

Srovnávací rovina 355 m Bpv
 Šířka pláně tělesa žel. spodku

3,10 3,10

OBOR	KATEDRA	JMÉNO STUDENTA	
SI - K	K137	EVA VONDRÁČKOVÁ	
ROČNÍK	VYUČUJÍCÍ		
4.	ING. LEOS HORNÍČEK, Ph.D.		
AKCE :			
BAKALÁŘSKÁ PRÁCE			FORMÁT 4x4
REKONSTRUKCE TRATIMNÍŠEK POD BRDY - DOBRŘÍŠ			MĚŘÍTKO 1:50
			DATUM 05/2019
OBSAH :			Č. VÝKR.
VZOROVÝ PŘÍČNÝ ŘEZ Č. 4 km 5,300 000			04.4