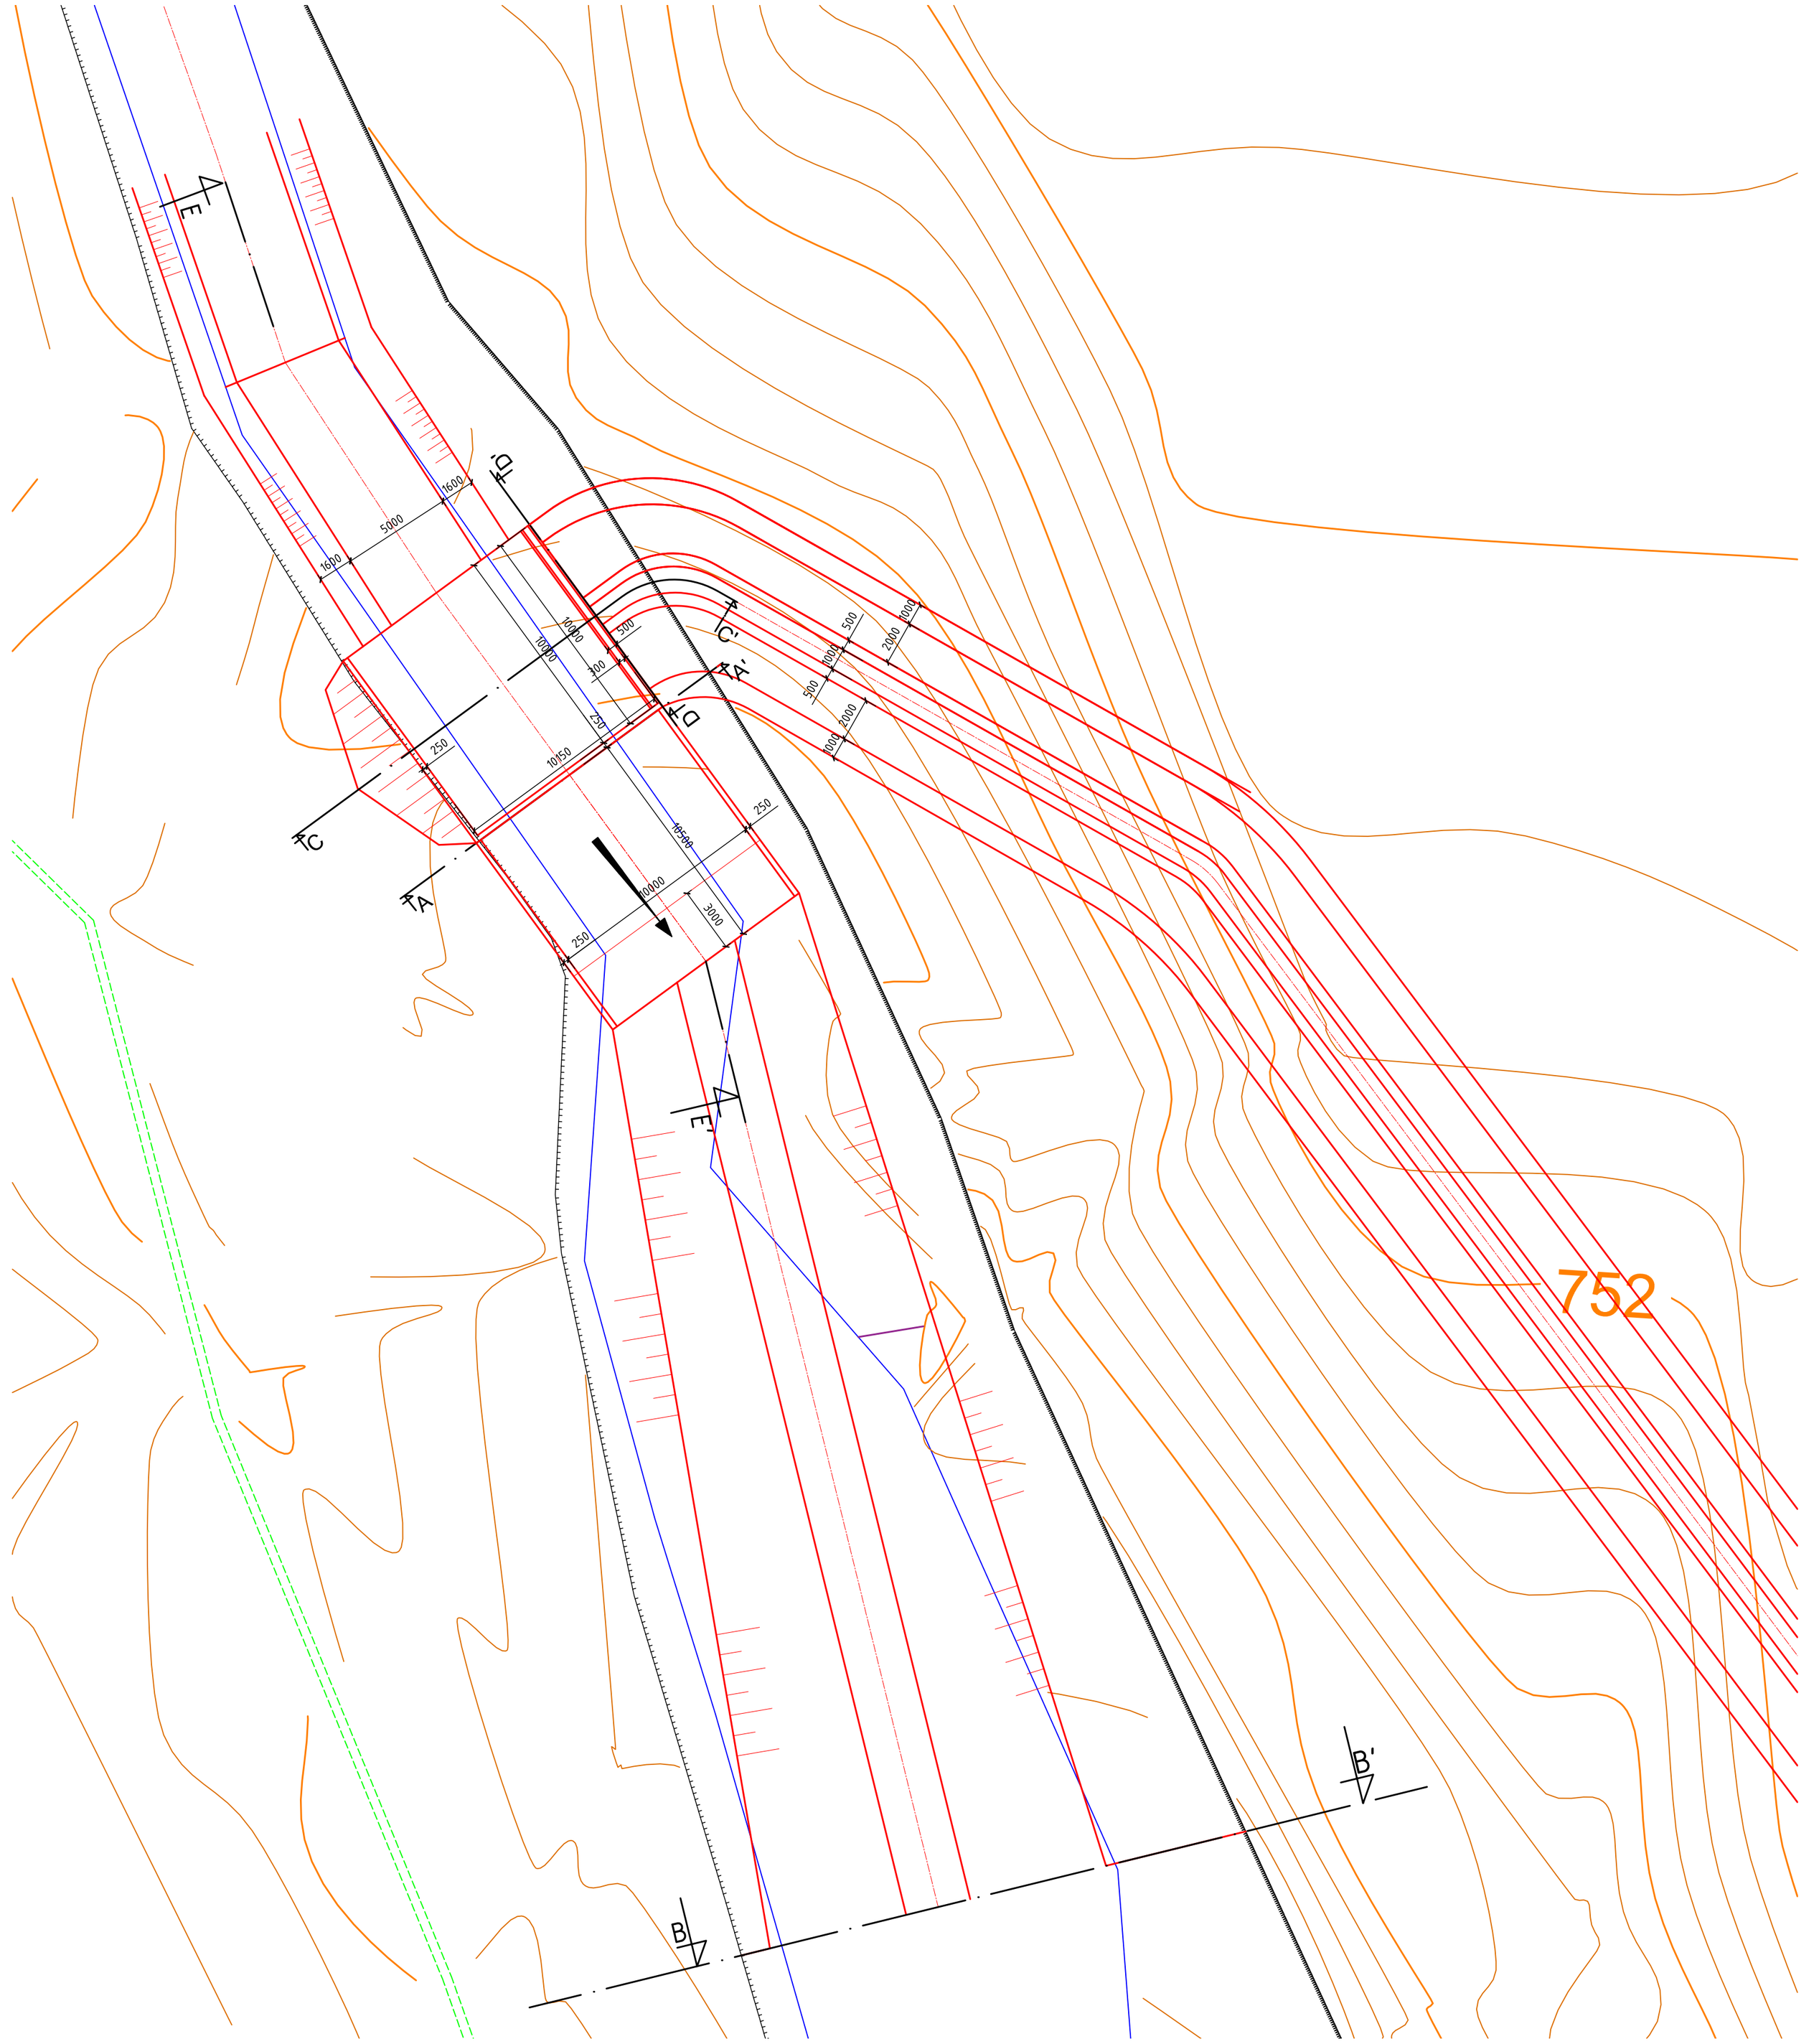

Výškový systém : Bpv

OBOR	Vodní hospodářství a vodní stavby
KATEDRA	K143 – Katedra hydromeliorací a krajinného inženýrství
VYPRACOVALA	Bukharina Anastassiya
VEDOUCÍ BAKALÁŘSKÉ PRÁCE	Ing. Václav David, Ph.D.
NÁZEV BAKALÁŘSKÉ PRÁCE: Studie výstavby nádrže u obce Aydarly v Kazachstánu	
NÁZEV VÝKRESU: Příloha 10. Rozdělovací objekt – SO 3	

FORMÁT	A2
MĚŘÍTKO	1:200
DATUM	05/2019
Č. VÝKR.	10