


Podélný profil A-A'  
M 1:200/2000

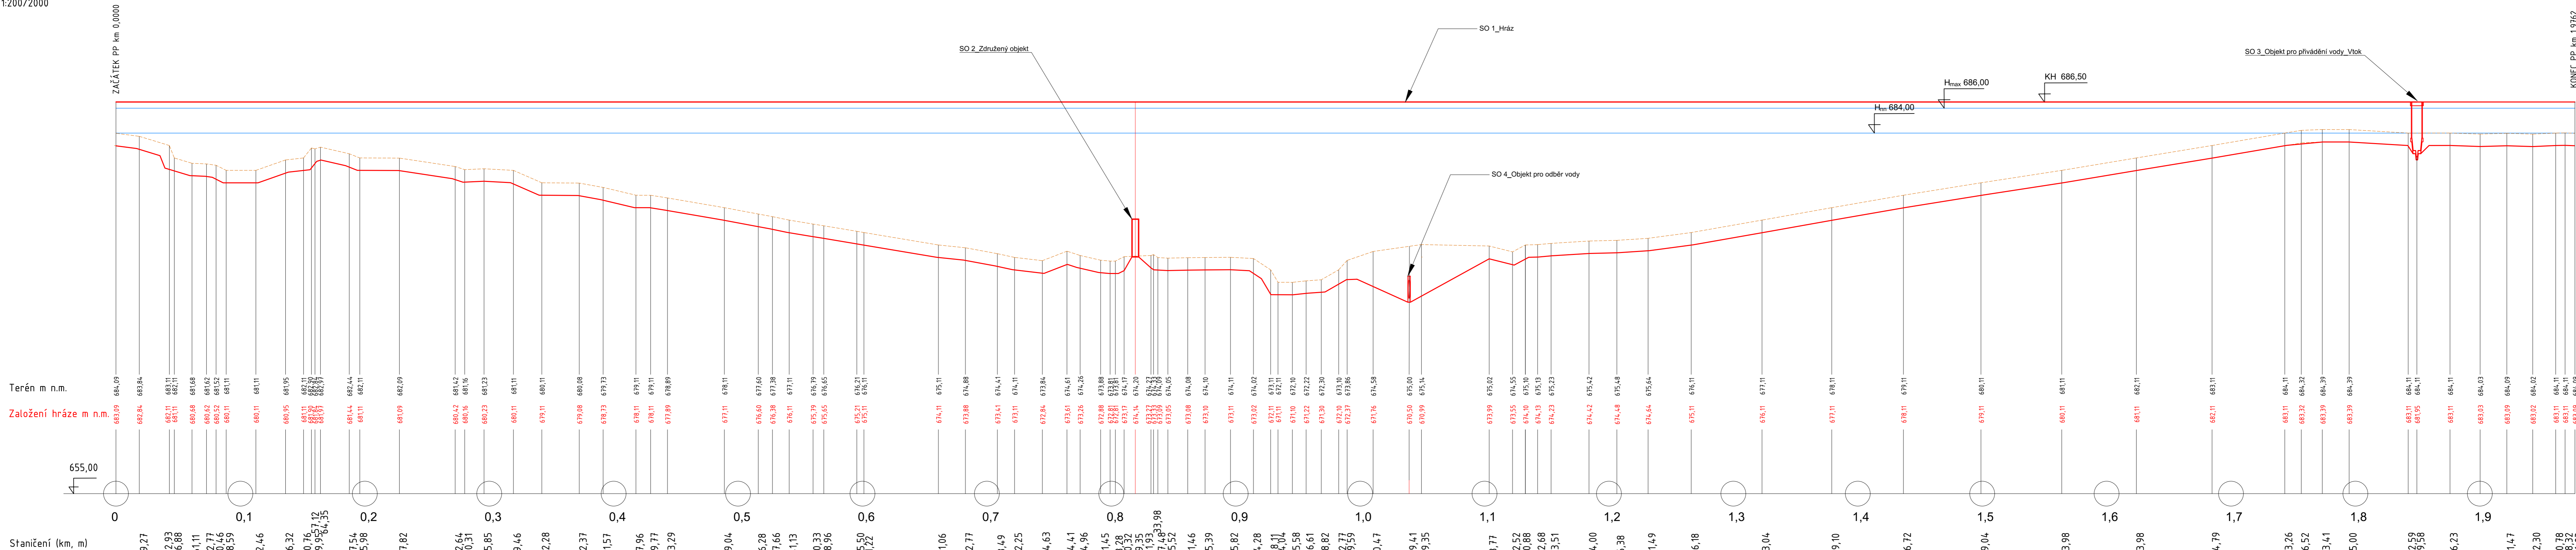

POMĚRY SMĚRU  
POMĚRY SKLONU


přímá - 1976,48  
vodorovný - 1976,48

Výškový systém : Bpv

OBOR	Vodní hospodářství a vodní stavby
KATEDRA	K143 - Katedra hydromeliorací a krajinného inženýrství
VYPRACOVALA	Bukharina Anastasiya
VEDOUČÍ BAKALÁŘSKÉ PRÁCE	Ing. Václav David, Ph.D.
NÁZEV BAKALÁŘSKÉ PRÁCE:	

Studie výstavby náráže u obce Aydarly v Kazachstánu

NÁZEV VÝKRESU:  
Příloha 3. Podélný profil hráze

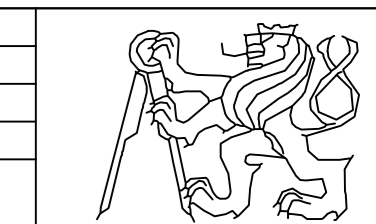

FORMÁT	A4
MĚŘÍTKO	1:200/2000
DATUM	05/2019
Č. VÝKR.	3