
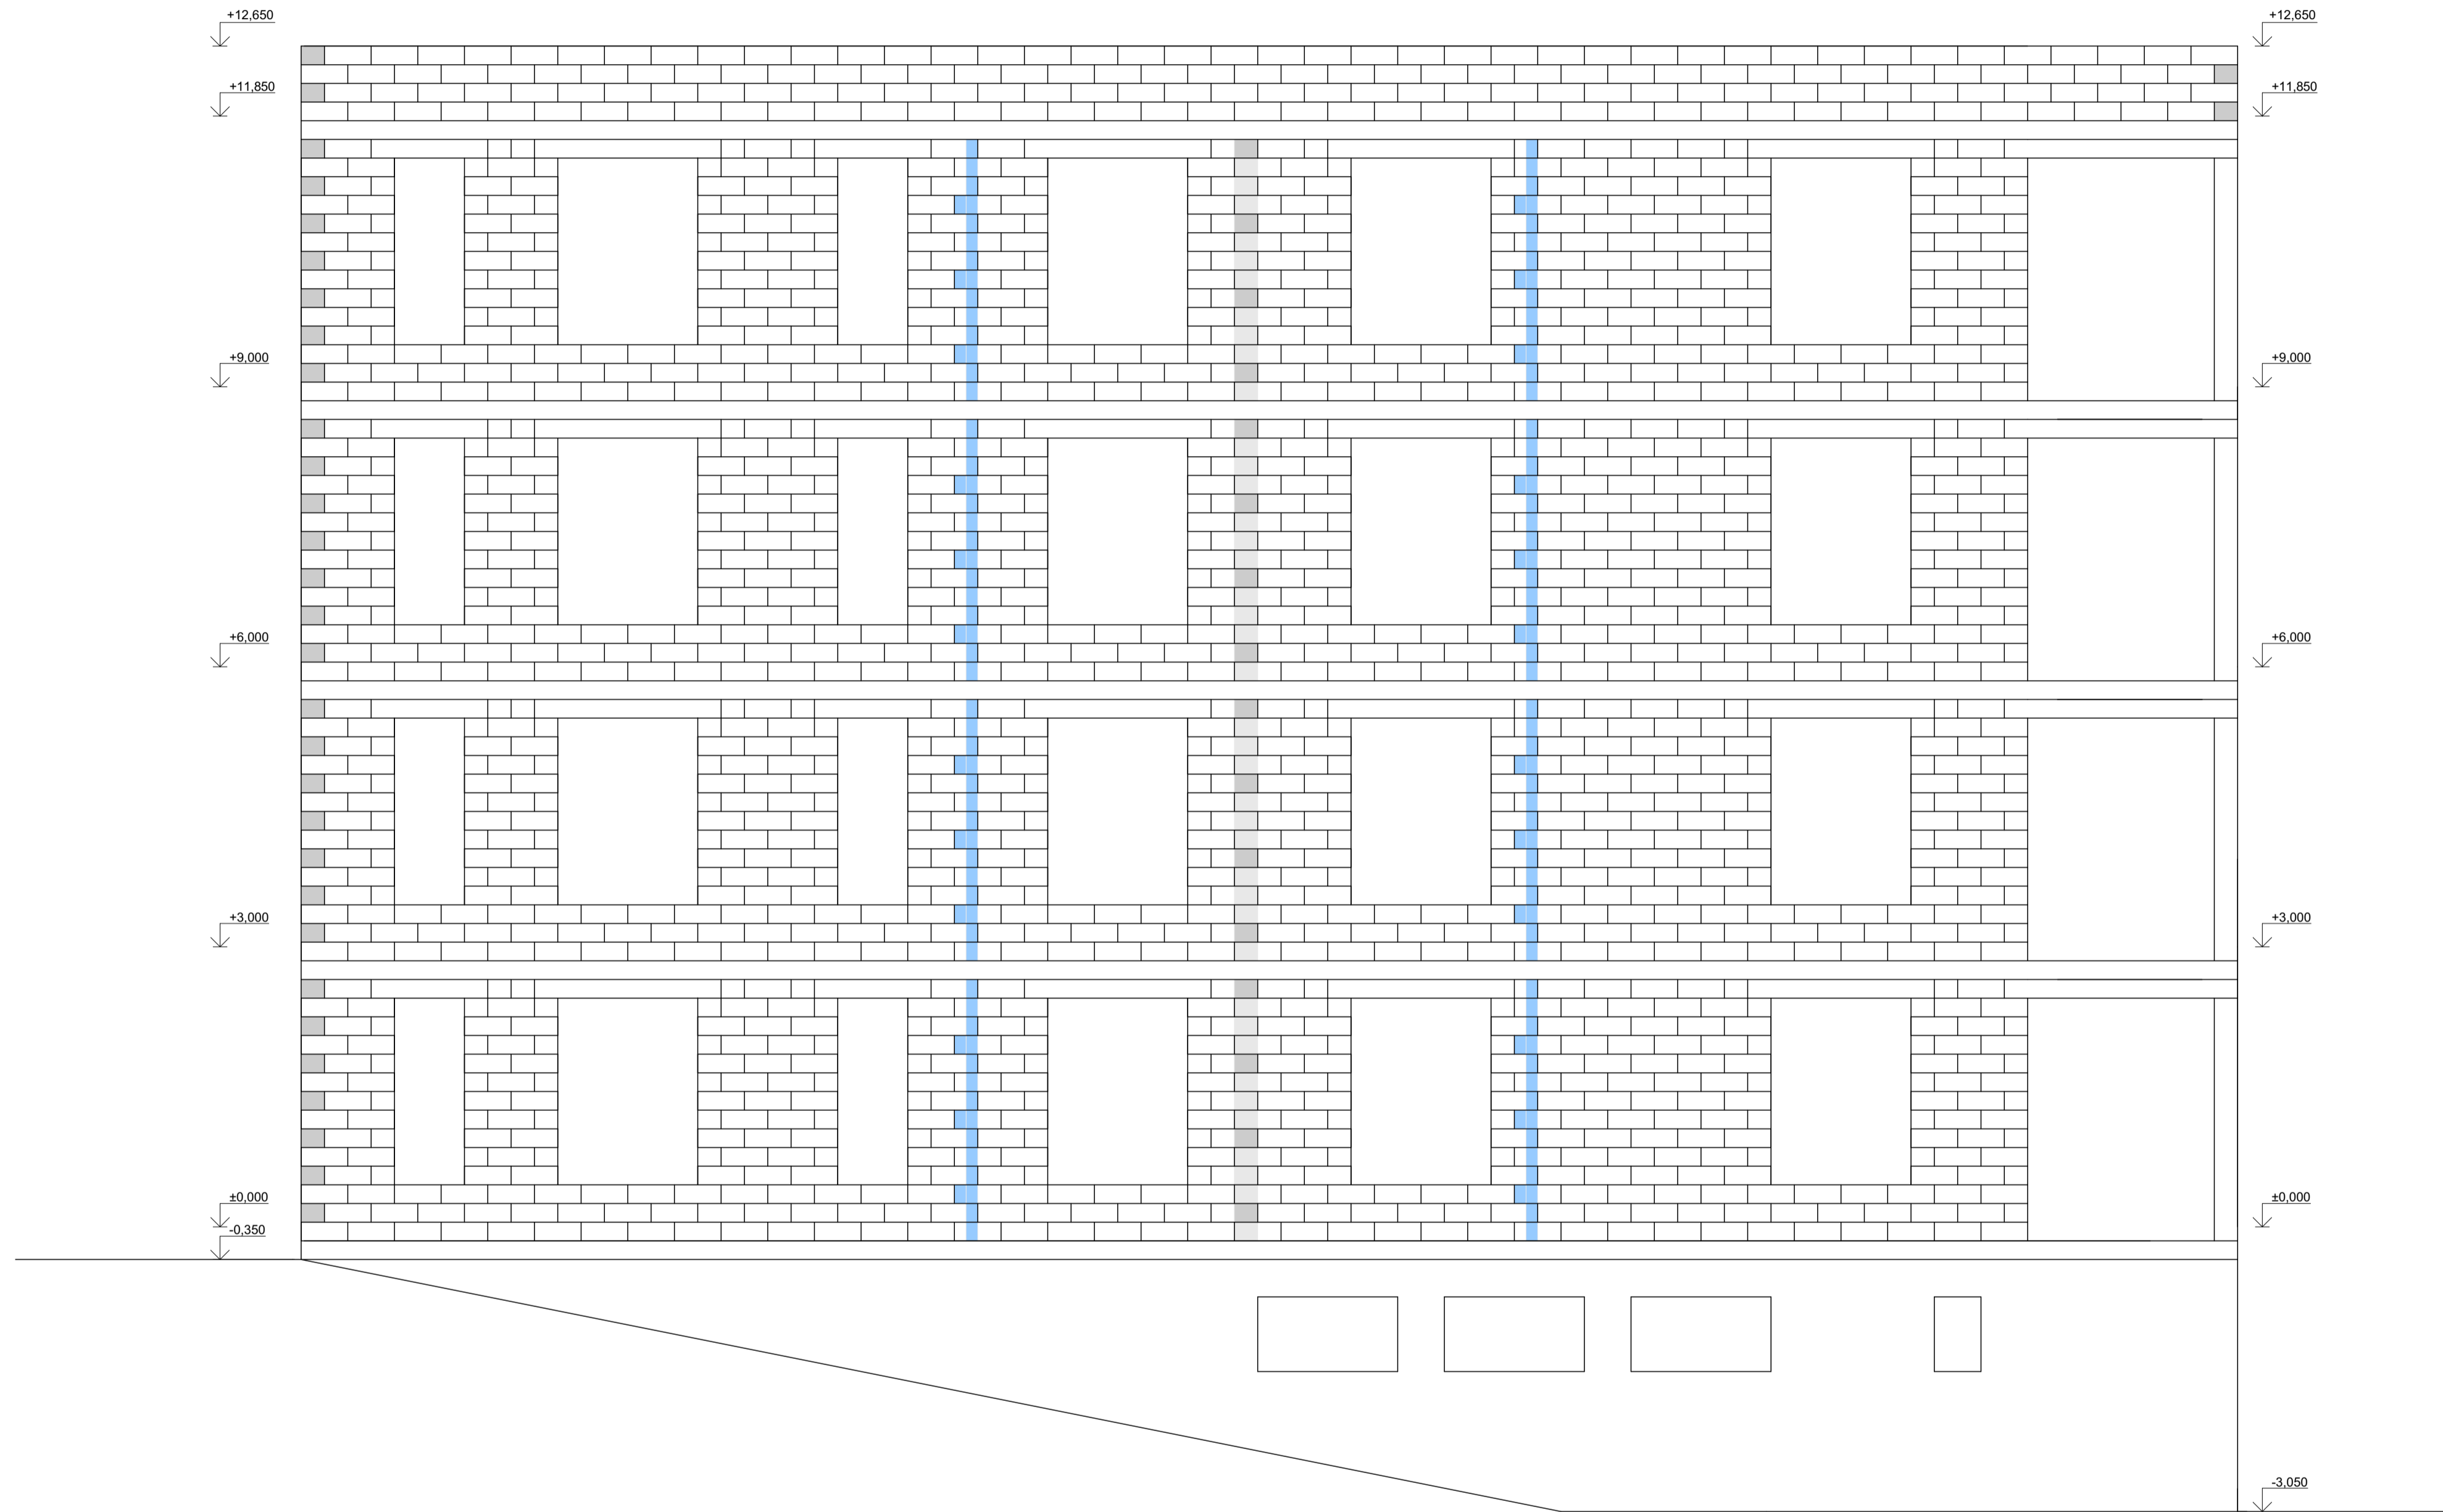


SKLADBA ZDIVA POHLED SV

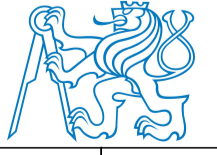

Souřadný systém: JTSK			
Výškový systém: BpV			
Akademický rok a obor	2019 R		
Předmět	Ing. Běla Stibůrková, CSc.		
Vypracoval	Michal Šach		
Katedra	Konstrukcí pozemních staveb	Formát	A1
Bakalářská práce		Měřítko	1:50
Novostavba objektu provedena suchým zděním systému STAVSI		Datum	26.5.2019
Název výkresu	Skladba zdiva pohled SV	Č. Výkr.	13