


# ZAŘÍZENÍ STAVENIŠTĚ - HRUBÁ STAVBA

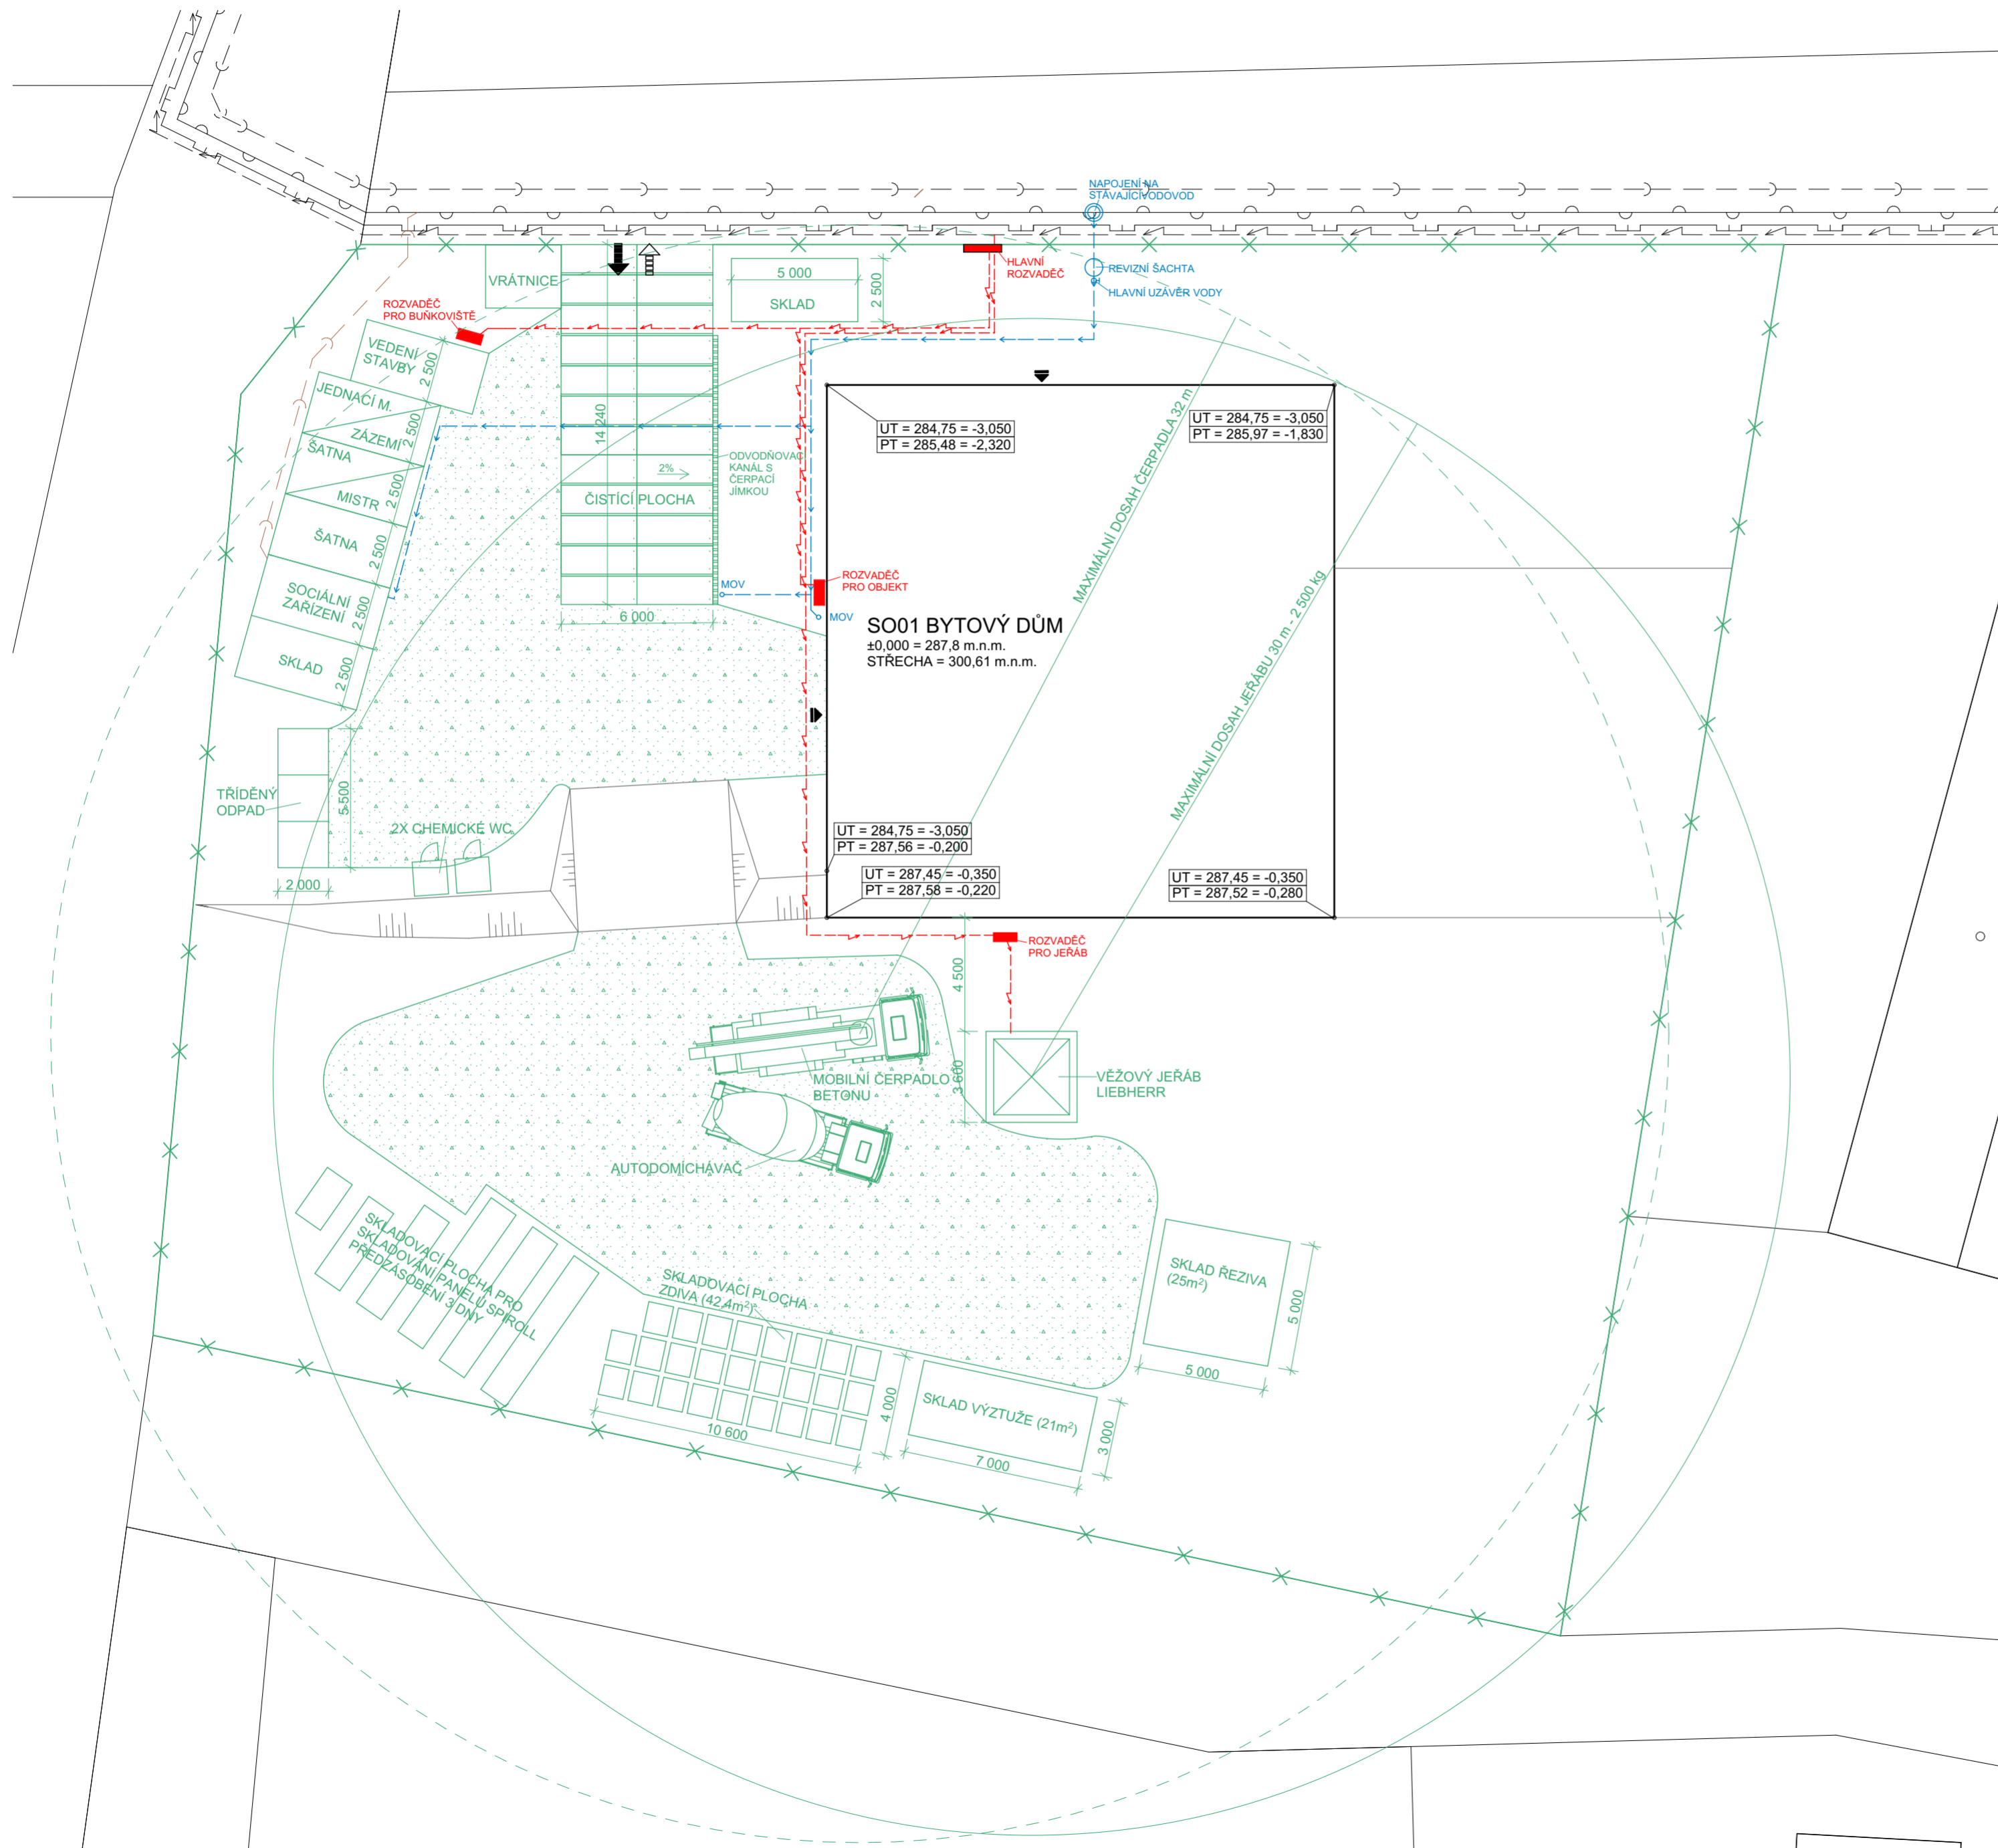

## LEGENDA STÁVAJÍCÍCH INŽENÝRSKÝCH SÍTÍ

- PODZEMNÍ VEDENÍ NN
- PLYNOVOD STL
- SPLAŠKOVÁ KANALIZACE
- VODOVODNÍ ŘÁD

## LEGENDA STAVENIŠTNÍCH ROZVODŮ

- VEDENÍ STAVENIŠTNÍ ELEKTRO
- KANALIZACE
- VODOVOD
- ← VÝJEZD VOZIDEL ZE STAVENIŠTĚ
- VJEZD VOZIDEL NA STAVENIŠTĚ
- ▼ VCHOD DO OBJEKTU
- ZPEVNĚNÁ PLOCHA - BETONOVÉ PANELE
- ZPEVNĚNÁ PLOCHA - ŠTĚRKODŘT
- STAVENIŠTNÍ OPLCENÍ 2,0 m

Souřadný systém: JTSK  
 Výškový systém: BpV



Akademický rok a obor	2019 R		
Předmět	Ing. Běla Stibůrková, CSc.		
Vypracoval	Michal Šach		
Katedra	Konstrukcí pozemních staveb		
Bakalářská práce	Novostavba objektu provedena suchým zděním systému STAVSI	Formát	A2
		Měřítko	1:200
		Datum	26.5.2019
Název výkresu	Zařízení staveniště - hrubá stavba	Č. Výkr.	15