
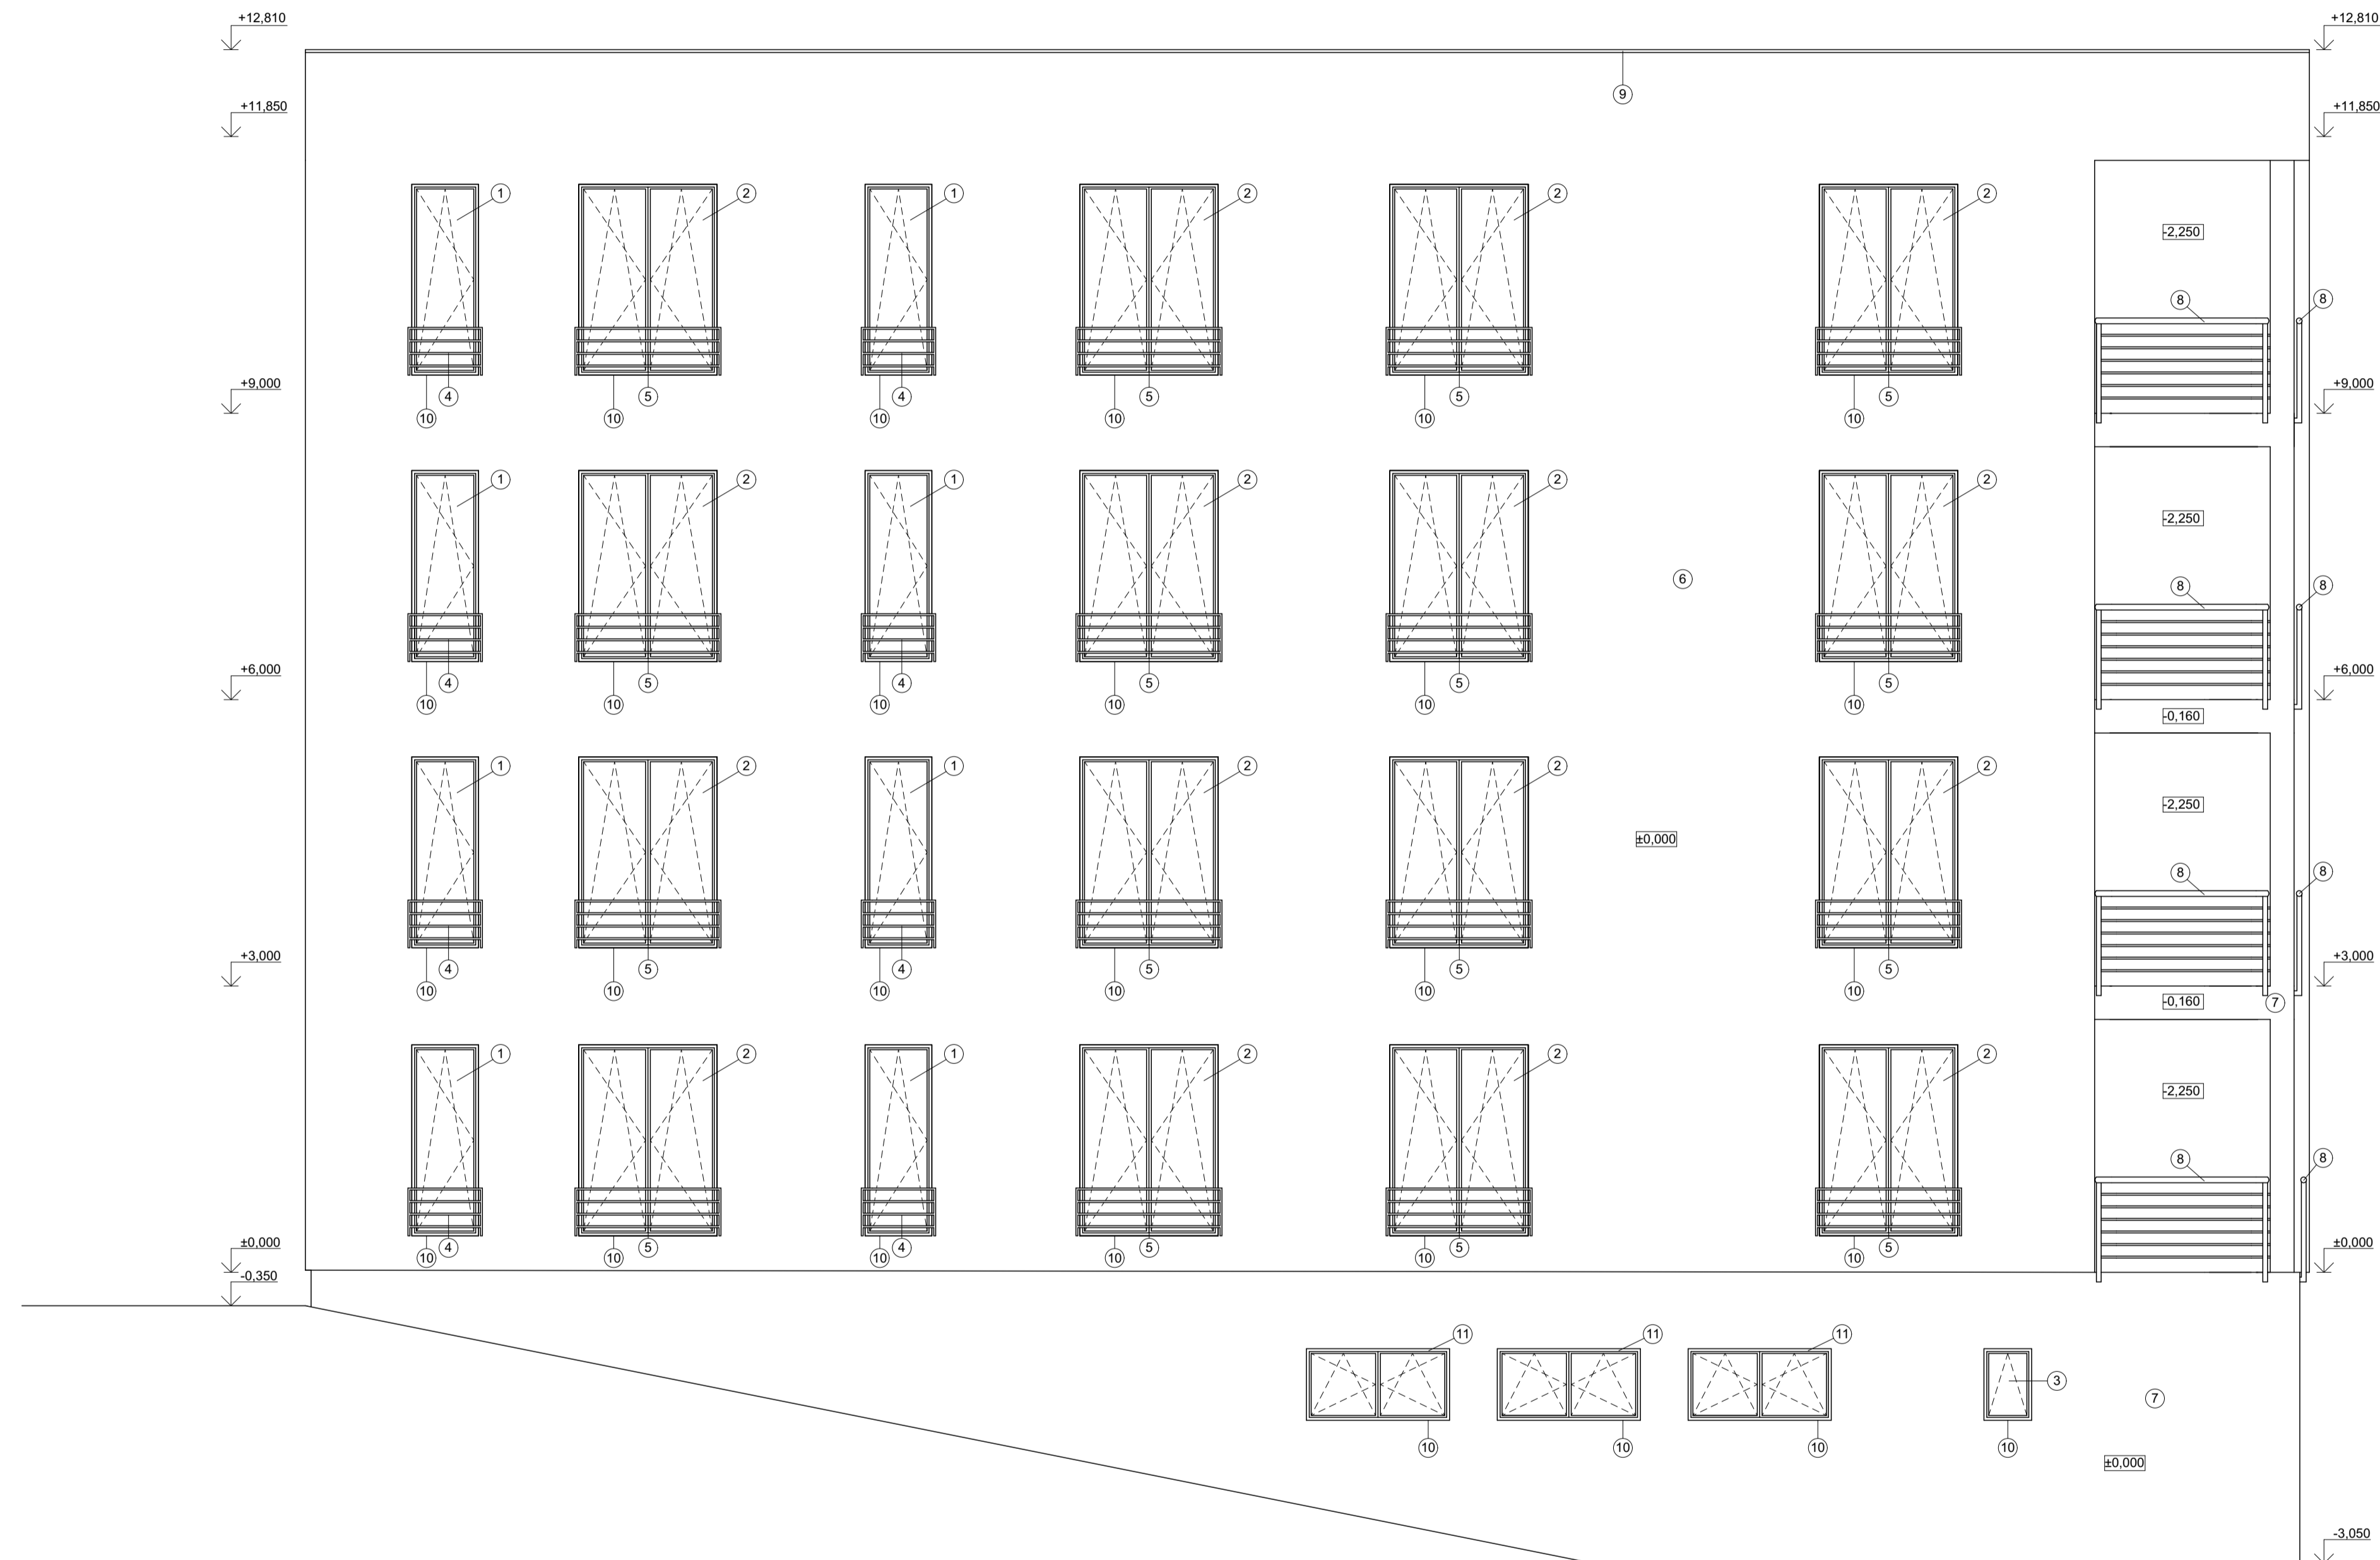


TCHNICKÝ POHLED SV

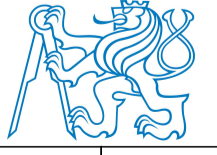

LEGENDA ZNAČENÍ ODKAZŮ

- 1 Plastové okno 750 x 2 000 od firmy PKS Okna - profil Inoutic Prestige s tepelně izolačním trojsklem
- 2 Plastové okno 1 500 x 2 000 firmy PKS Okna - profil Inoutic Prestige s tepelně izolačním trojsklem
- 3 Plastové okno 500 x 900 firmy PKS Okna - profil Inoutic Prestige s tepelně izolačním trojsklem
- 4 Zábradlí nerezové se skleněnou výplní, Délka 850mm
- 5 Zábradlí nerezové se skleněnou výplní, Délka 1600mm
- 6 Baumit Terkozivská Čmlička
- 7 OMITKA Baumit Mosak Top
- 8 Zábradlí nerezové se skleněnou výplní.
- 9 Oplechování atiky, Pozinkovaný plech, tl. 0,55mm
- 10 Parapetní plech Cu, tl. 0,6mm
- 11 Plastové okno 1 500 x 800 firmy PKS Okna - profil Inoutic Prestige s tepelně izolačním trojsklem

Souřadný systém: JTSK		Výškový systém: BpV	
Akademický rok a obor	2019 R		
Předmět	Ing. Běla Stibůrková, CSc.		
Vypracoval	Michal Šach	Formát	A1
Katedra	Konstrukcí pozemních staveb	Měřítko	1:50
Bakalářská práce	Novostavba objektu provedena suchým zděním systému STAVSI	Datum	26.5. 2019
Název výkresu	Technický pohled SV	Č. Výkr.	7