


KATASTRÁLNÍ ÚZEMÍ
Č. POZEMKU (p.č.)

BÍLÝ KOSTEL NAD NISOU 1123/5	1012/3
---------------------------------	--------

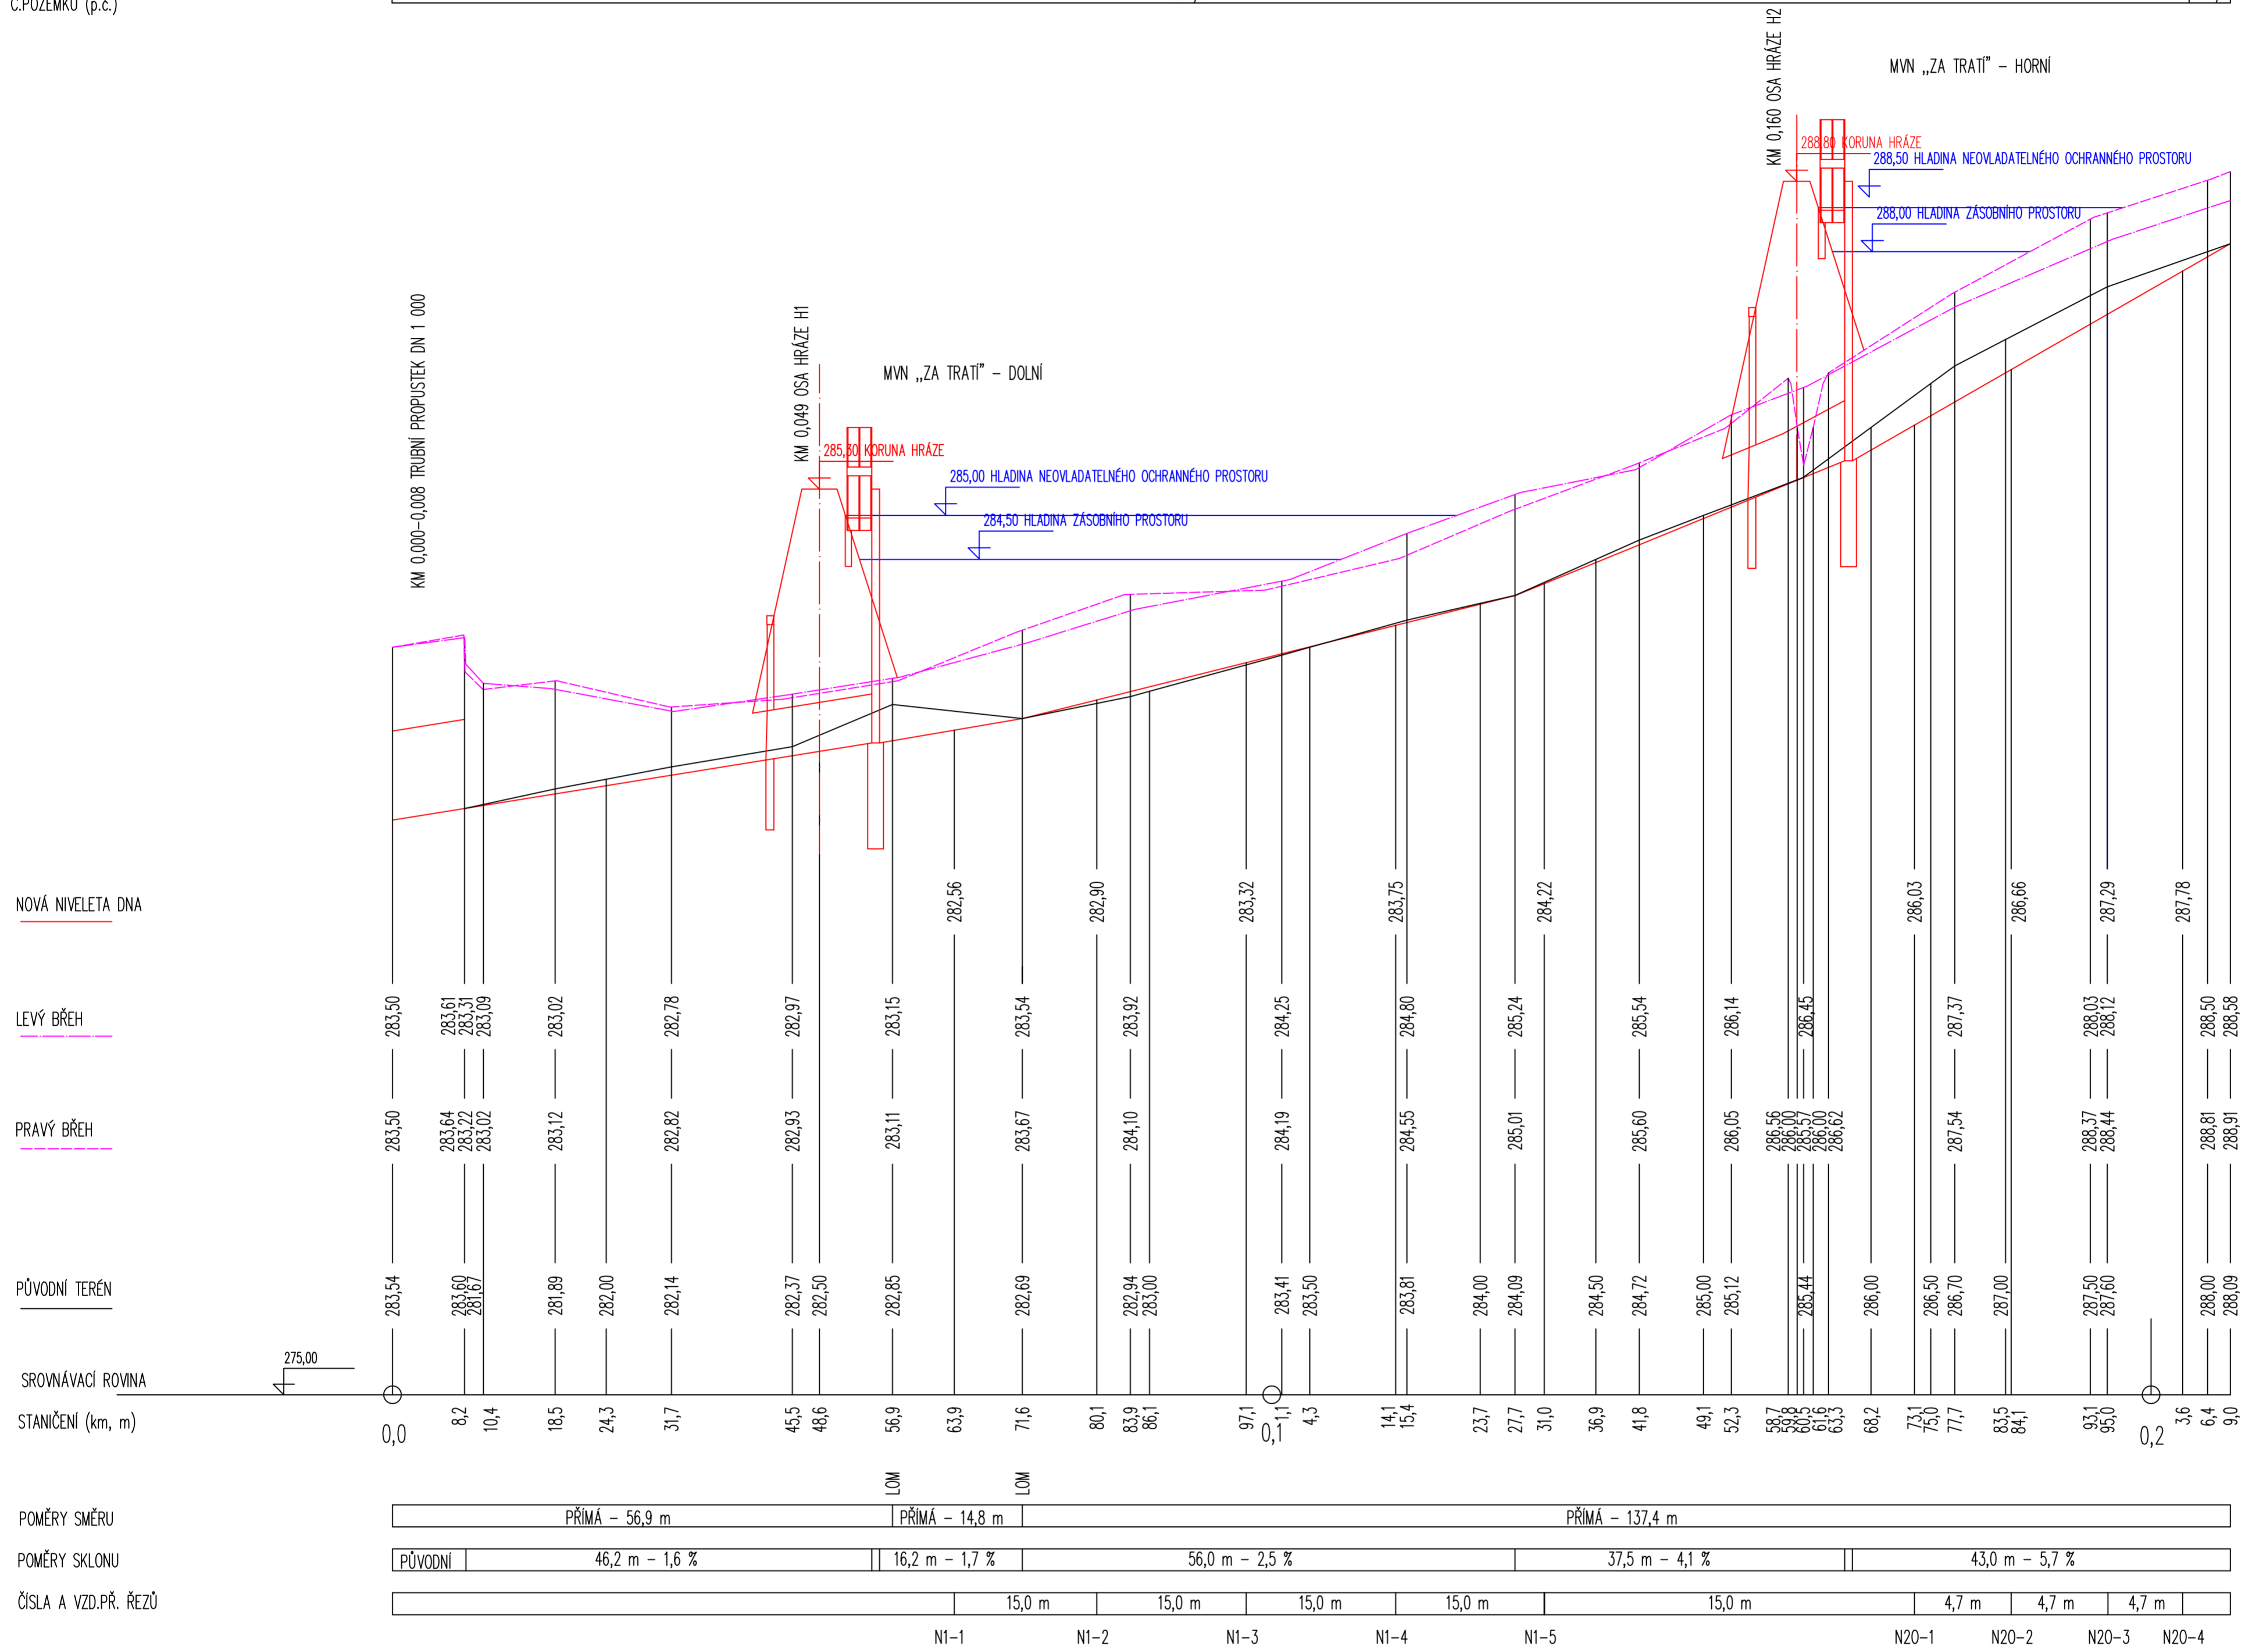

VYPRACOVAL: KLÁRA VEJVALKOVÁ	VEDOUcí BAKALÁRSKÉ PRÁCE: Ing. VÁCLAV DAVID, Ph.D.	
KATASTRÁLNÍ ÚZEMÍ: BÍLÝ KOSTEL NAD NISOU	OBEC: BÍLÝ KOSTEL NAD NISOU	
KRAJ: LIBERECKÝ	PŘEDMĚT: BAKALÁRSKÁ PRÁCE	
AKCE: MALÁ VODNÍ NÁDRŽ "ZA TRATÍ"		DATUM: 05.2019
		STUPEŇ: STUDIE
PŘÍLOHA: PODÉLNÝ PROFIL ÚDOLÍM	MĚRITKO: 1:1000/100	Č.PŘÍLOHY: C3
		POČET A4: 6 A4

PRODUCED BY AN AUTODESK STUDENT VERSION

PRODUCED BY AN AUTODESK STUDENT VERSION