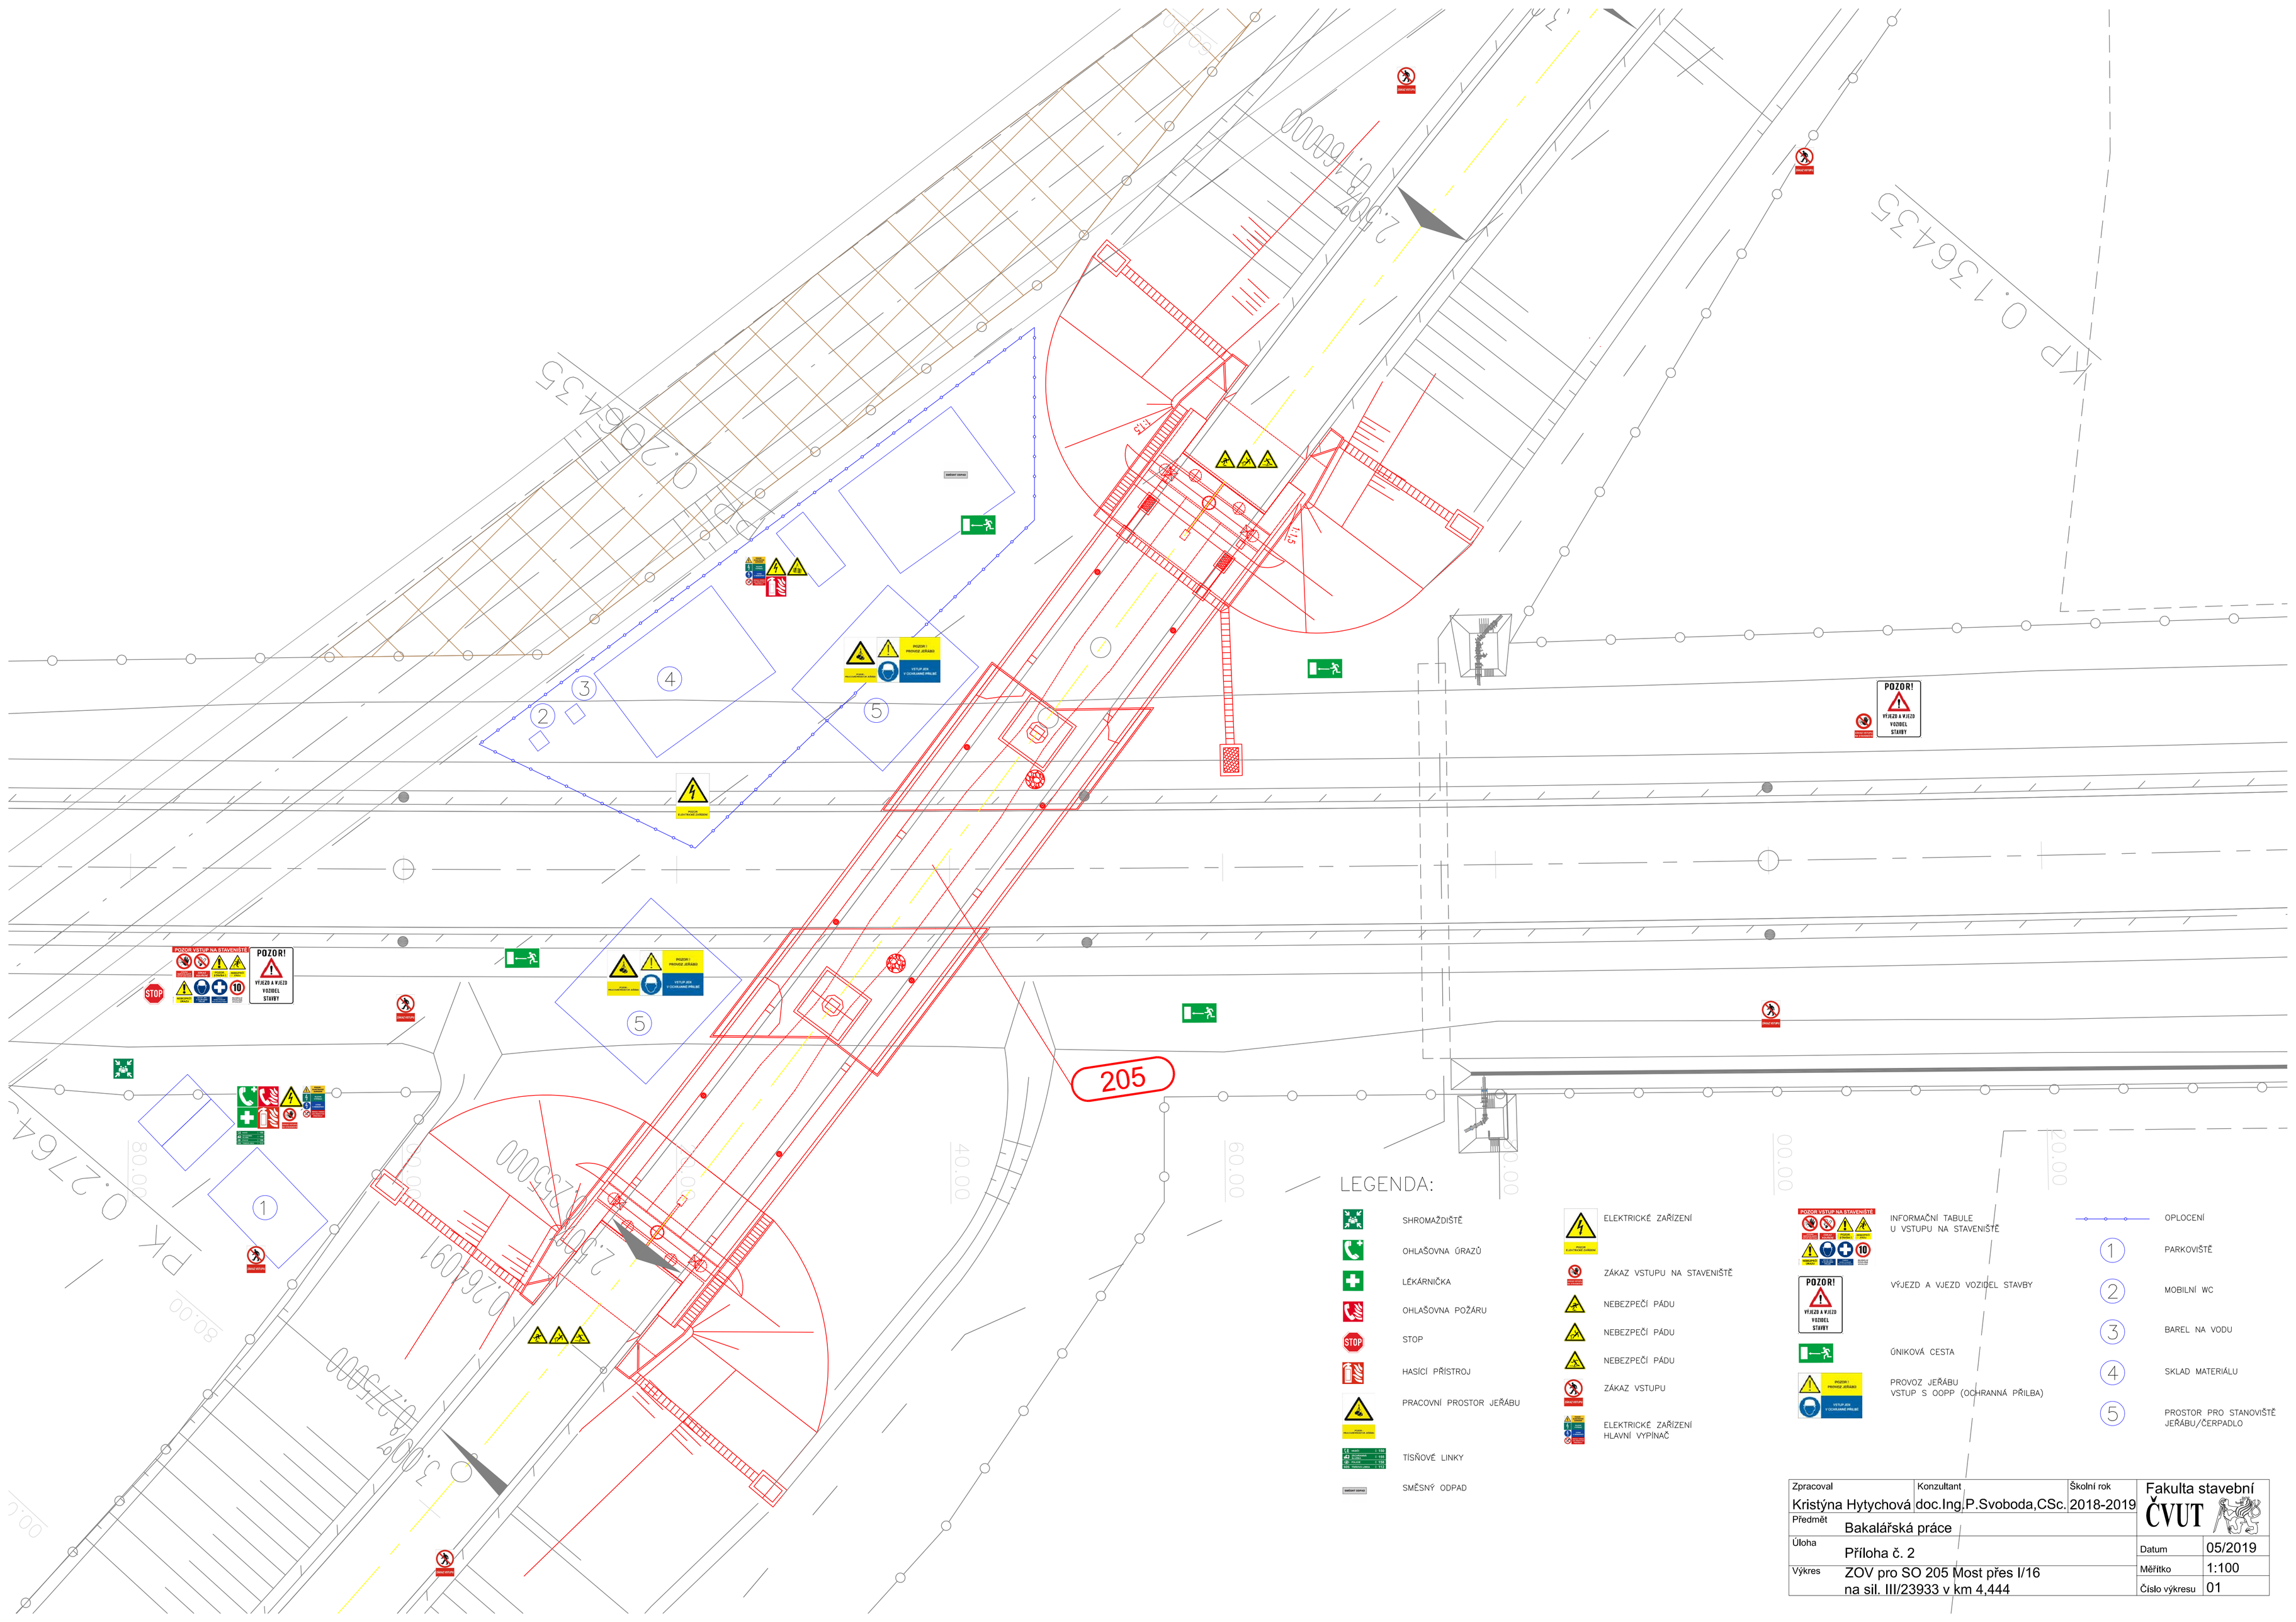
205
POZOR!
VÝJEZD A VJEZD VOZIDEL STAVBY
POZOR VSTUP NA STAVENIŠTĚ
STOP
1
2
3
4
5
LEGENDA:
SHROMAŽDIŠTĚ
OHLAŠOVNA ÚRAZŮ
LÉKÁRNIČKA
OHLAŠOVNA POŽÁRU
STOP
HASÍCÍ PŘÍSTROJ
PRACOVNÍ PROSTOR JEŘÁBU
TÍSŇOVÉ LINKY
SMĚSNÝ ODPAD
ELEKTRICKÉ ZAŘÍZENÍ
ZÁKAZ VSTUPU NA STAVENIŠTĚ
NEBEZPEČÍ PÁDU
NEBEZPEČÍ PÁDU
NEBEZPEČÍ PÁDU
ZÁKAZ VSTUPU
ELEKTRICKÉ ZAŘÍZENÍ HLAVNÍ VYPÍNAČ
INFORMAČNÍ TABULE U VSTUPU NA STAVENIŠTĚ
VÝJEZD A VJEZD VOZIDEL STAVBY
ÚNIKOVÁ CESTA
PROVOZ JEŘÁBU VSTUP S OOPP (OCHRANNÁ PŘILBA)
OPLOCENÍ
1 PARKOVIŠTĚ
2 MOBILNÍ WC
3 BAREL NA VODU
4 SKLAD MATERIÁLU
5 PROSTOR PRO STANOVIŠTĚ JEŘÁBU/ČERPADLO
Zpracoval
Kristýna Hytychová
Konzultant
doc.Ing.P.Svoboda,CSc.
Školní rok
2018-2019
Fakulta stavební
ČVUT
Předmět
Bakalářská práce
Úloha
Příloha č. 2
Výkres
ZOV pro SO 205 Most přes I/16
na sil. III/23933 v km 4,444
Datum
05/2019
Měřítko
1:100
Číslo výkresu
01