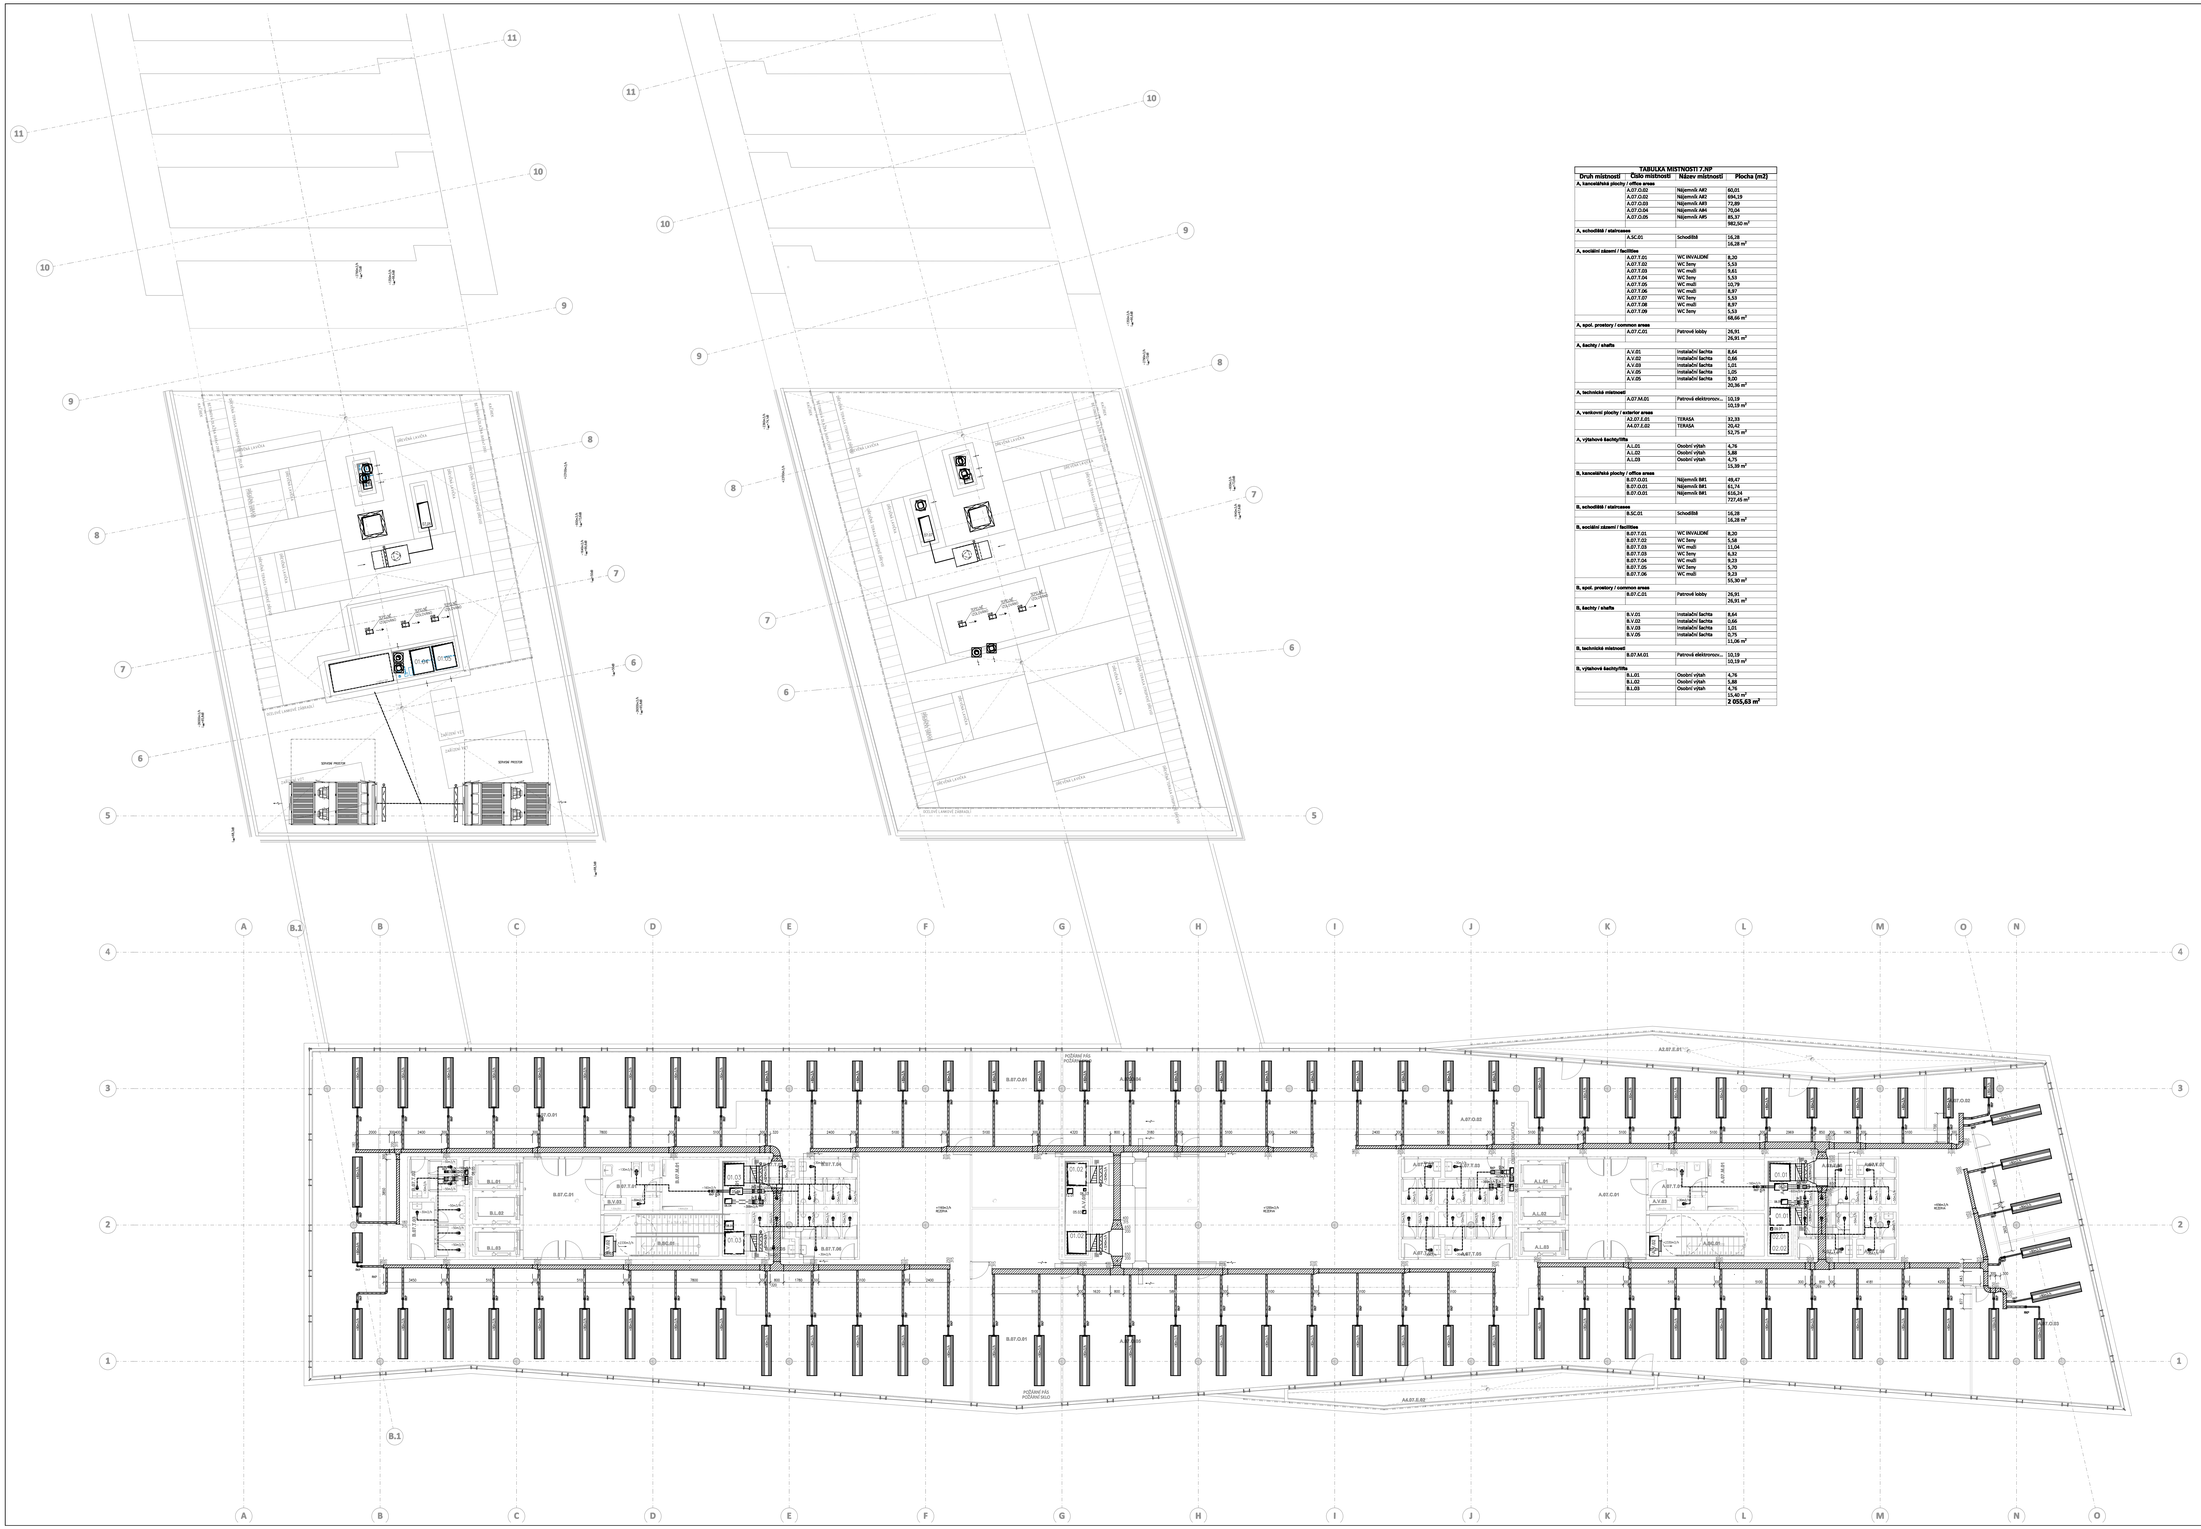
OBVODNÍ LAVIČKA
SENOVÝ PROSTOR
ZATÉKÁNÍ VÝ
OCELOVÉ LAMOVÉ ZÁBRADLÍ
HOŘÍCÍ PLOCHA
HOŘÍCÍ PLOCHA
HOŘÍCÍ PLOCHA