


ŘEZ AA

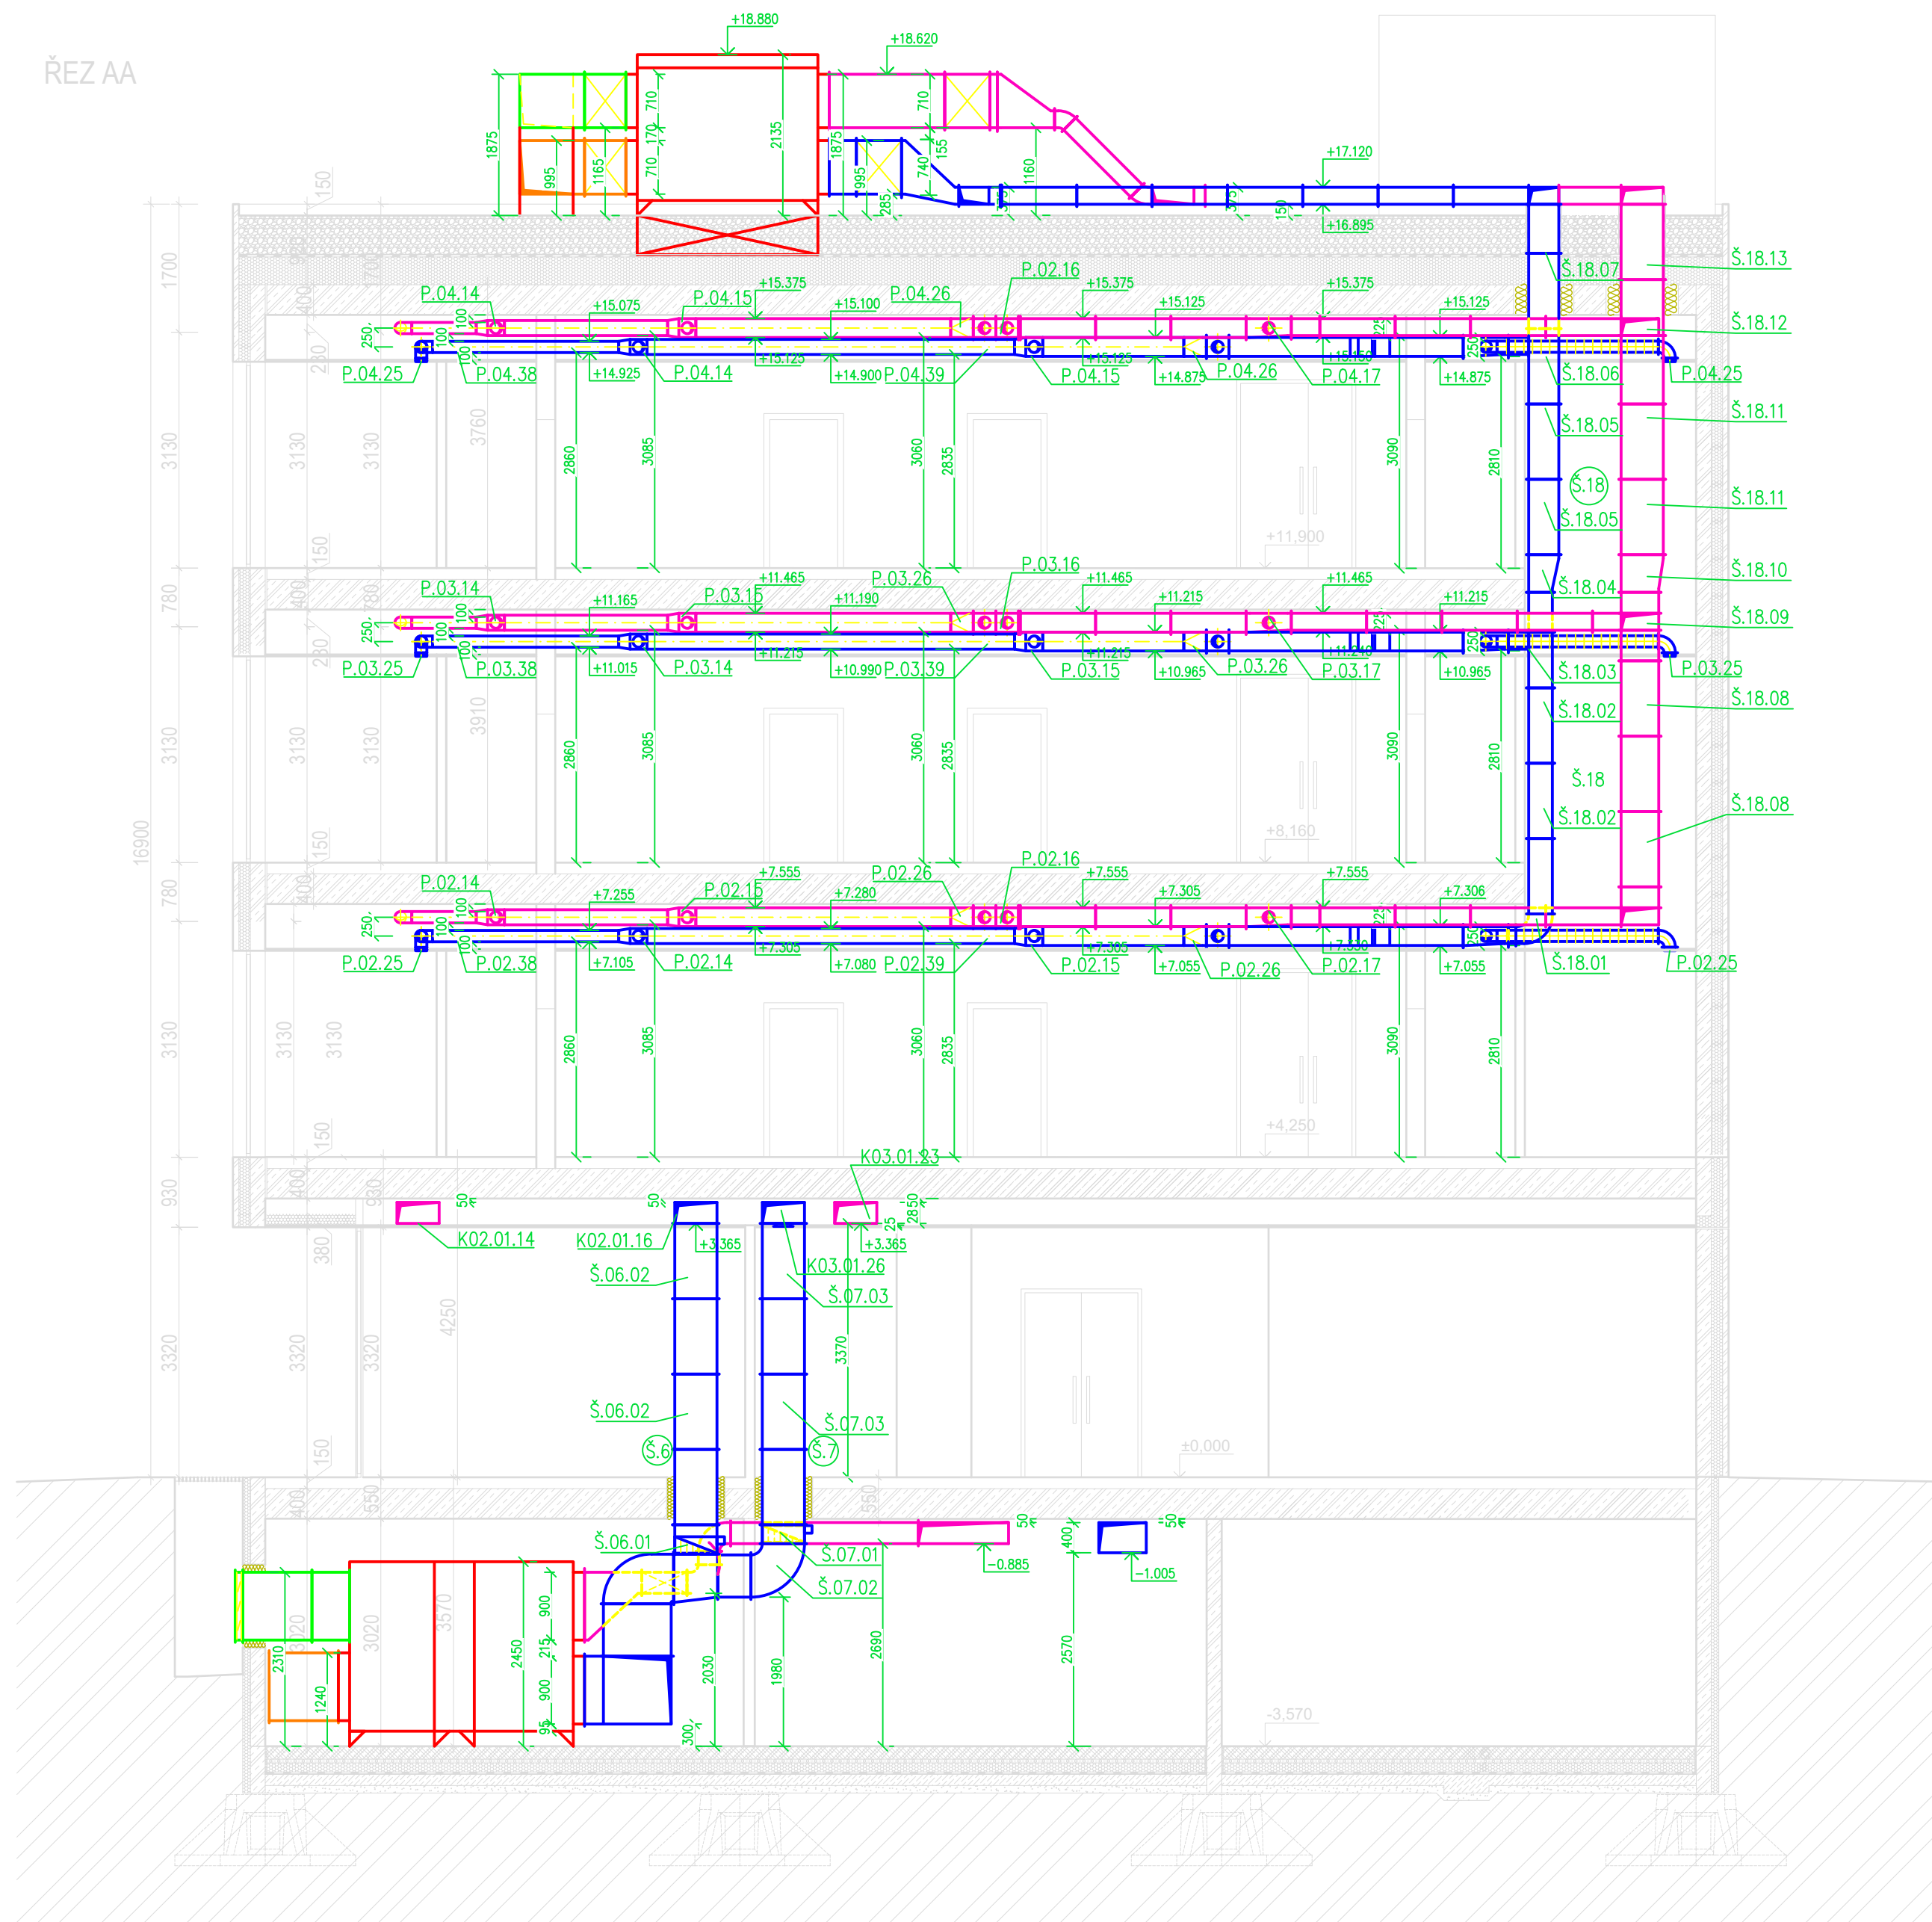

Š.18	Šachta Š.18	1,00	KUSŮ
Š.18.01	Odbočka s přechodem 90° čtyřhranná pozinkovaný plech 1,0 mm; 255x250 na 315x250 mm	4,27	bm
Š.18.02	Čtyřhranné potrubí pozinkovaný plech tl.1,0 mm 315x250 mm	1,00	KUSŮ
Š.18.03	Čtyřhranná rozbočka "T" 315x250 mm; 225x300 mm; 315x250 mm; pozinkovaný plech 1,0 mm	1,00	KUSŮ
Š.18.04	Jenostranný přechod pozinkovaný plech 1,0 mm 315x250 mm na 400x250 mm	2,66	bm
Š.18.05	Čtyřhranné potrubí pozinkovaný plech tl.1,0 mm 315x250 mm	1,00	KUSŮ
Š.18.06	Čtyřhranná rozbočka "T" 400x250 mm; 225x250 mm; 400x250 mm; pozinkovaný plech 1,0 mm	1,77	bm
Š.18.07	Čtyřhranné potrubí pozinkovaný plech tl.1,0 mm 400x250 mm	3,68	bm
Š.18.08	Čtyřhranná rozbočka "T" 400x250 mm; 225x250 mm; 400x250 mm; pozinkovaný plech 1,0 mm	2,90	bm
Š.18.09	Jenostranný přechod pozinkovaný plech 1,0 mm 400x250 mm na 560x250 mm	1,00	KUSŮ
Š.18.10	Čtyřhranné potrubí pozinkovaný plech tl.1,0 mm 560x250 mm	2,90	bm
Š.18.11	Čtyřhranná rozbočka "T" 560x250 mm; 225x250 mm; 560x250 mm; pozinkovaný plech 1,0 mm	1,52	bm
Š.18.12	Čtyřhranné potrubí pozinkovaný plech tl.1,0 mm 560x250 mm	1,00	KUSŮ
Š.18.13	Čtyřhranné potrubí pozinkovaný plech tl.1,0 mm 560x250 mm	1,52	bm
Š.06	Šachta Š.6	1,00	KUSŮ
Š.06.01	Požární klapka MANDIK PKTM III se servopohonem - čtyřhranná 560x350 mm	4,40	bm
Š.06.02	Čtyřhranné potrubí pozinkovaný plech tl.1,0 mm 560x350 mm	1,00	KUSŮ
Š.07	Šachta Š.7	1,00	KUSŮ
Š.07.01	Požární klapka MANDIK PKTM III se servopohonem - čtyřhranná 560x350 mm	1,00	KUSŮ
Š.07.02	Odbočka 90° čtyřhranná pozinkovaný plech 1,0 mm 560x350 mm	4,40	bm
Š.07.03	Čtyřhranné potrubí pozinkovaný plech tl.1,0 mm 560x350 mm	1,00	KUSŮ

OBOR	KATEDRA	JMÉNO STUDENTA	
Inteligentní budovy	K125 - k. TZB	Přemysl Kheml	
ROČNÍK	VYUČUJÍCÍ		
2.	Ing. Daniel Adamovský, Ph.D.		
AKCE :	Diplomová práce		FORMÁT
	Vzduchotechnika hotelu		MĚŘÍTKO
			DATUM
OBSAH :	Řez A1/A1 - Rozvody VZT		Č. VÝKR.
			B.7