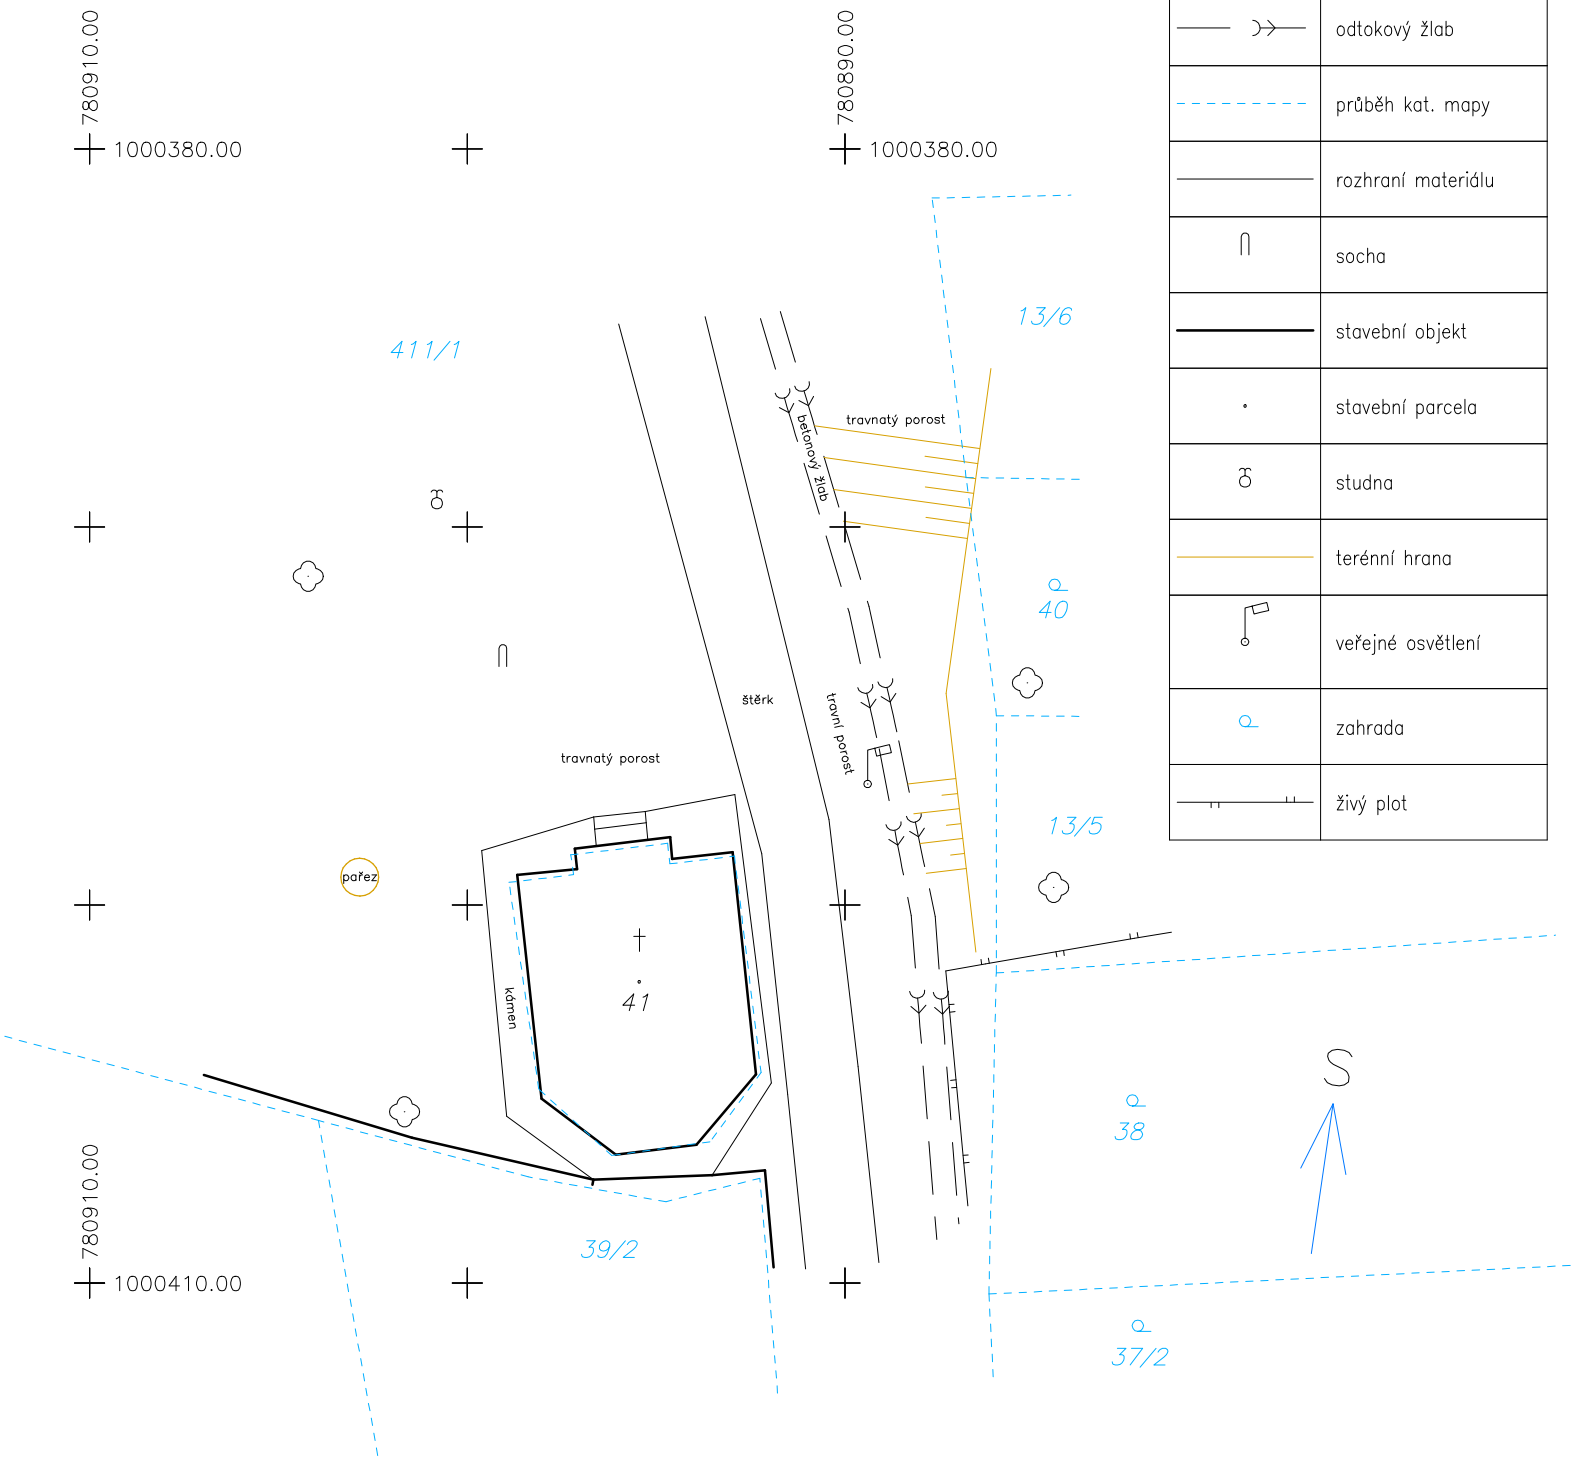

LEGENDA

	jednotlivý strom
	kaple
	odtokový žlab
	průběh kat. mapy
	rozhraní materiálu
	socha
	stavební objekt
	stavební parcela
	studna
	terénní hrana
	veřejné osvětlení
	zahrada
	živý plot

SOUŘADNÝ SYSTÉM	VÝŠKOVÝ SYSTÉM	JMÉNO STUDENTA
S–JTSK	–	LUCIE HNILICOVÁ
KAT. ÚZEMÍ	NÁZEV SOUBORU	
MNICHOV U LOUN	polohopis.vyk	

NÁZEV VÝKRESU:

POLOHOPISNÝ VÝKRES OKOLÍ KAPLE

NÁZEV ZAKÁZKY:

BP– GEODETICKÉ ZAMĚŘENÍ KAPLE SV. JIŘÍ V MNICHOVĚ

Thákurova 7/2077, 166 29 Praha 6, Dejvice

FORMÁT	A4
MĚŘÍTKO	1:200
DATUM	25.3.2019
Č. VÝKR.	1