




1 POCHOZÍ LÁVKA (ŘEZ A-A') M 1:25

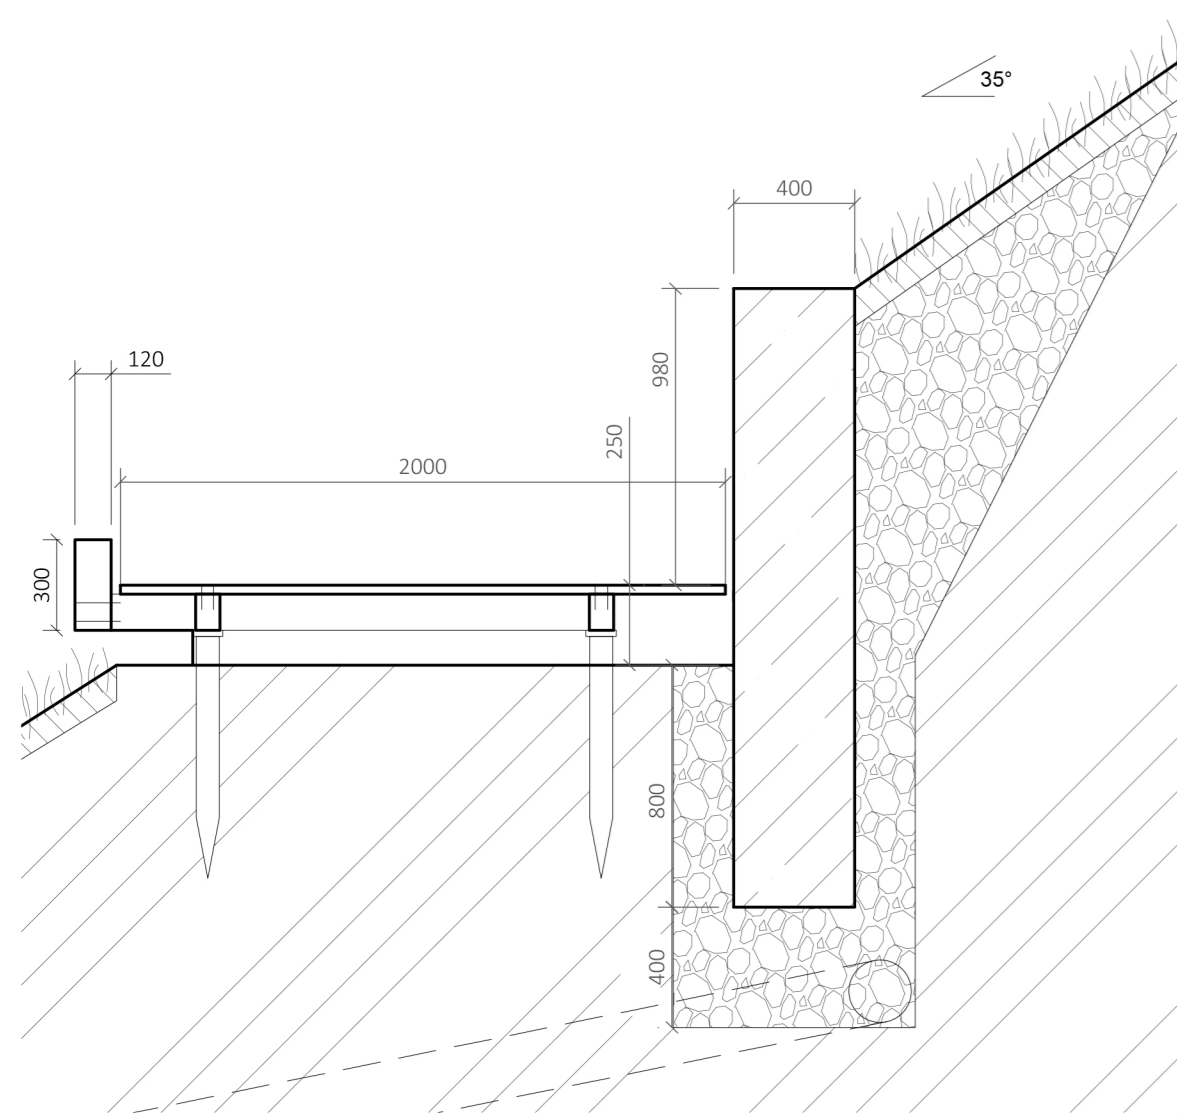

2 POCHOZÍ LÁVKA POHLED M 1:25

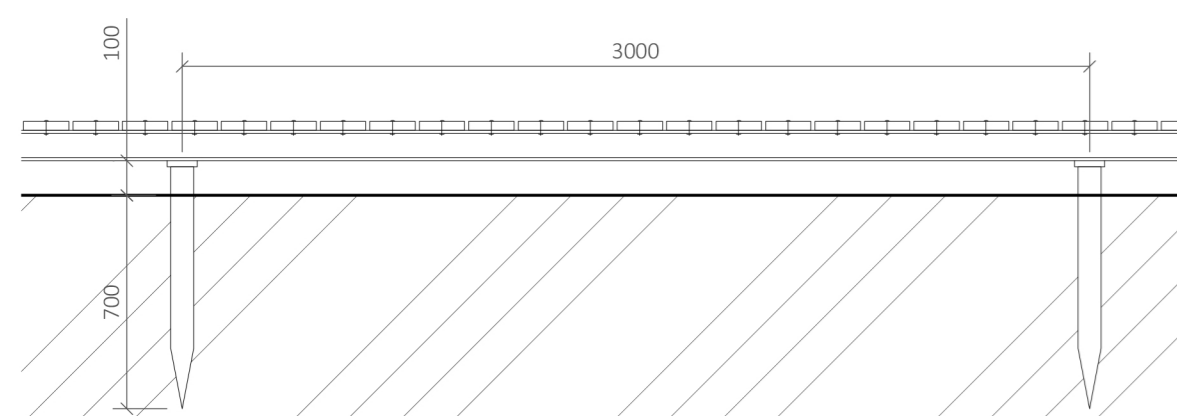

3 POCHOZÍ LÁVKA V MÍSTĚ NAPOJENÍ NA ODPOČINKOVOU DŘEVĚNOU PALUBU (ŘEZ B-B') M 1:25

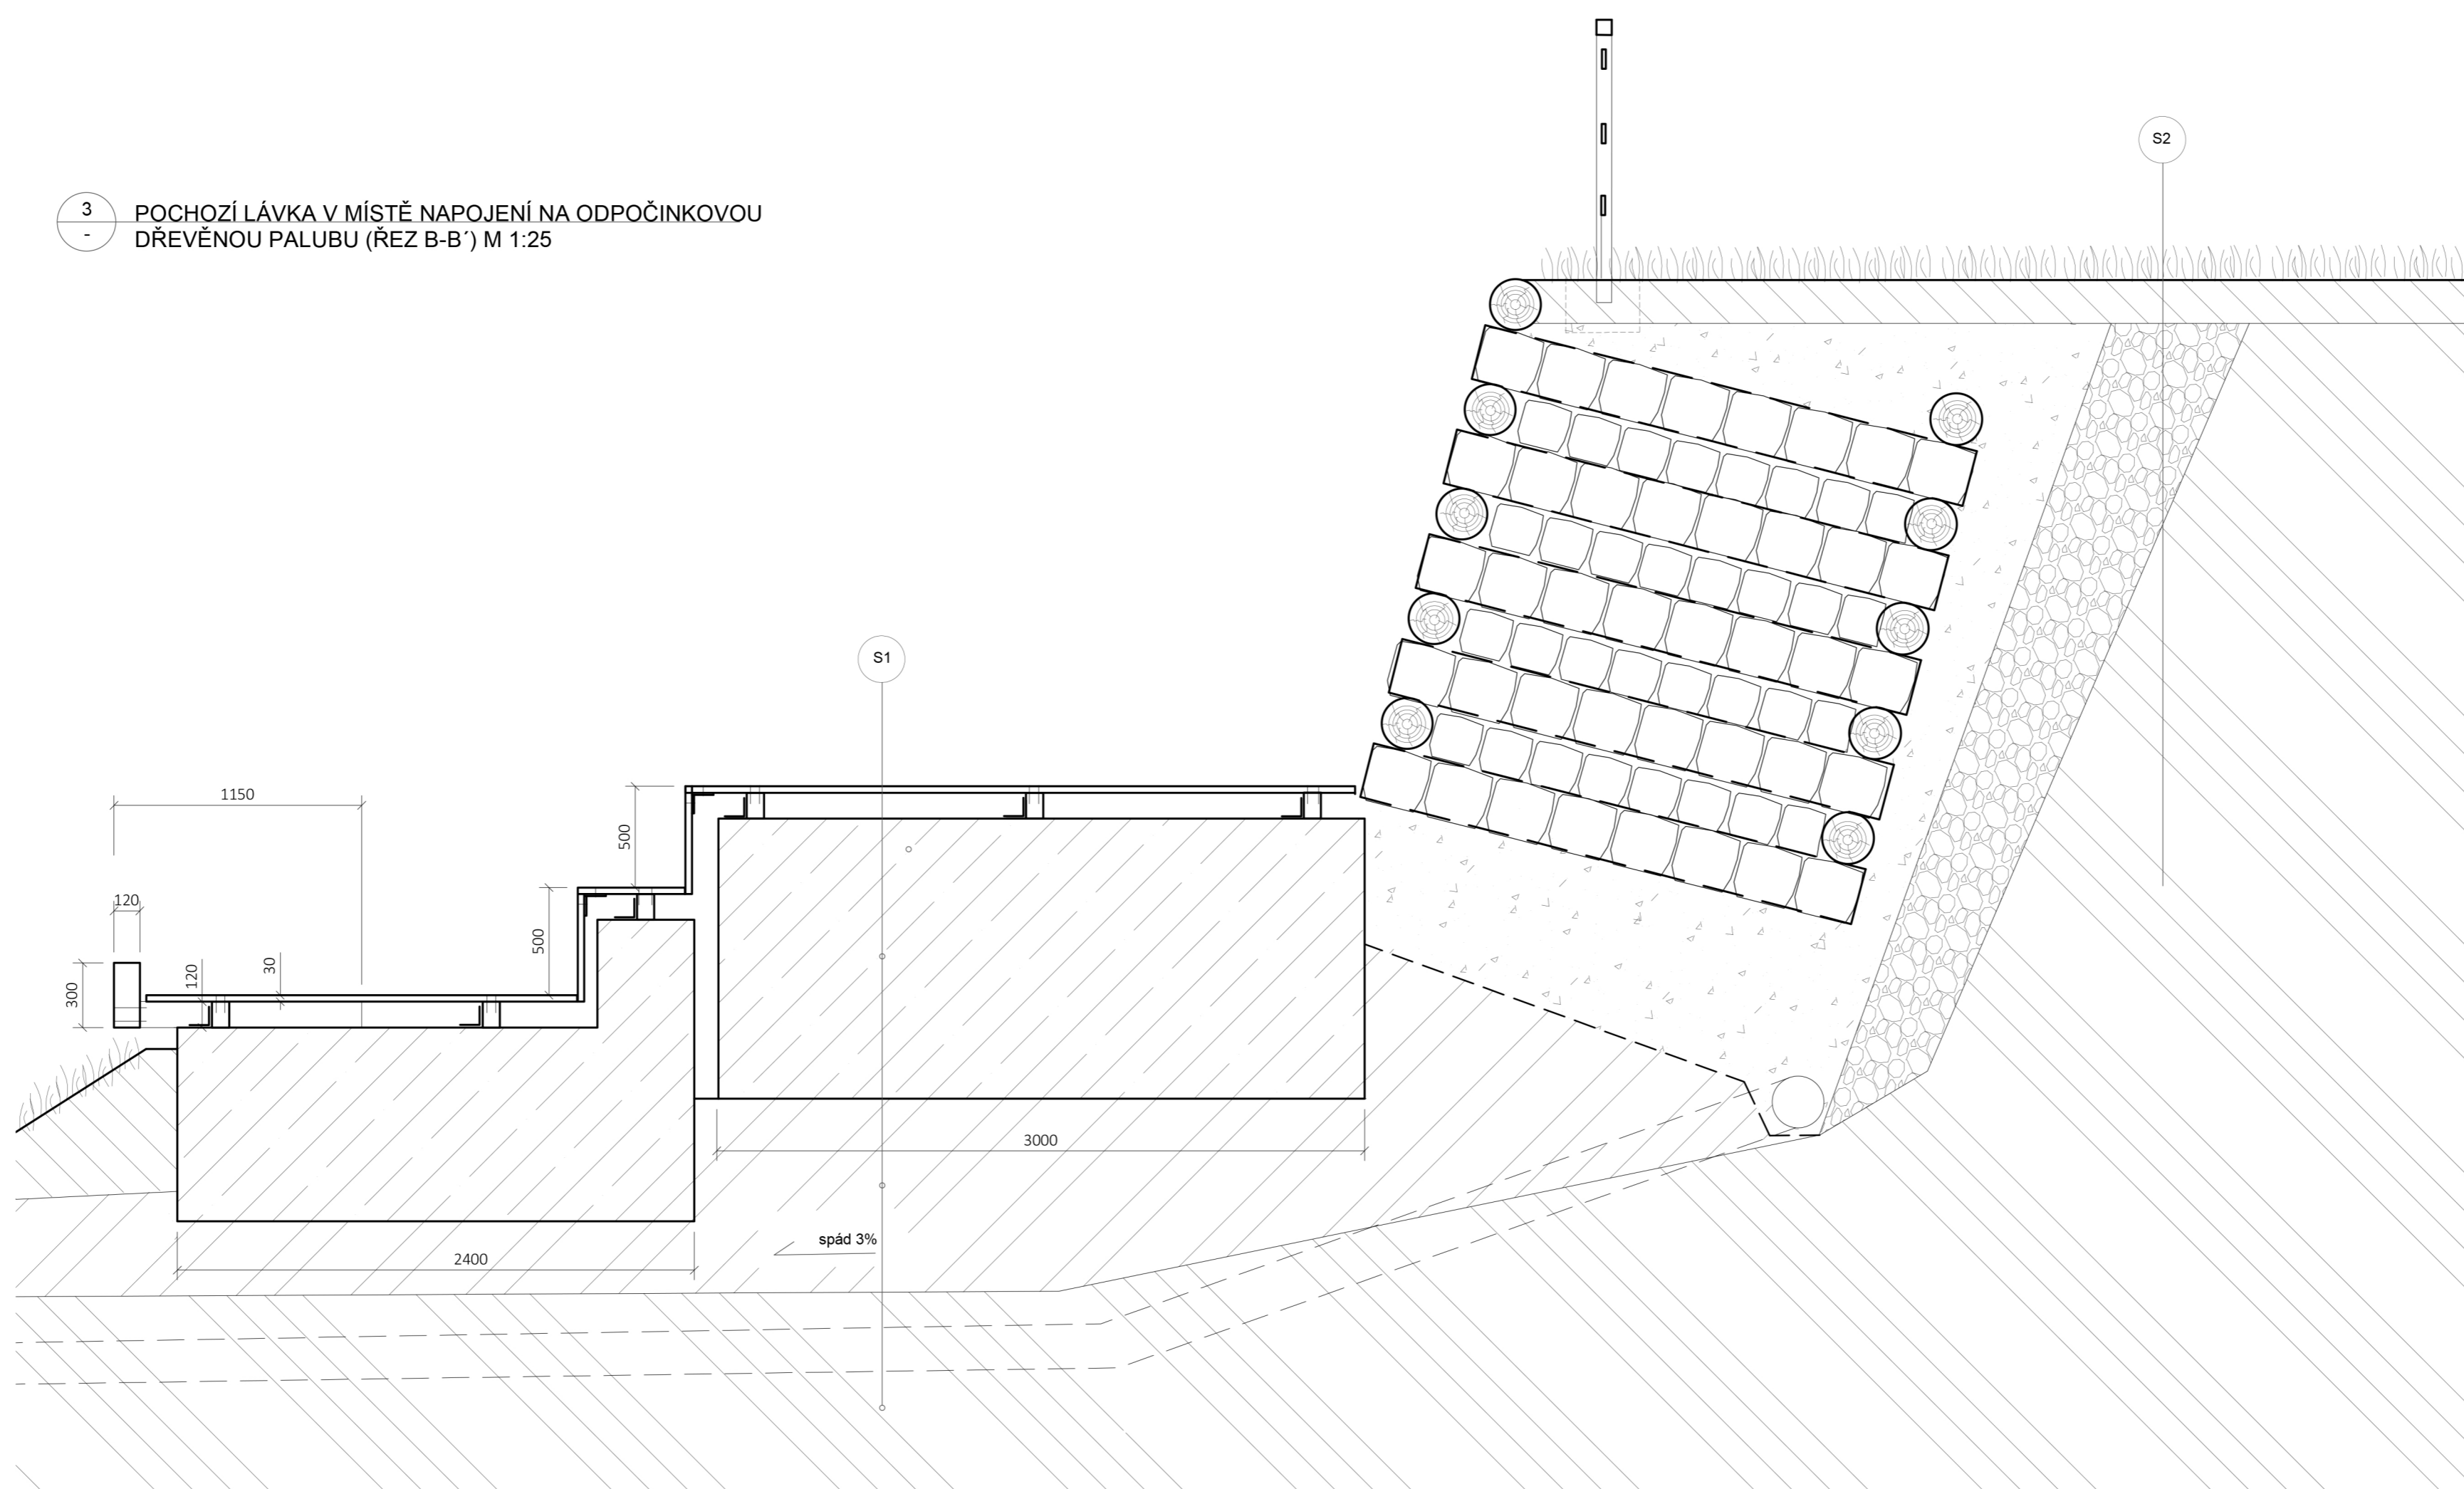

Legenda:

-  beton
-  zhutněné drčené kamenivo 0/ 32
-  zhutněné drčené kamenivo 32/ 64
-  vrstva ornice
-  hutněný terén
-  původní terén

Skladba povrchů:

- S1: drčené kamenivo hutněné 32/ 64 250- 1200 mm
zhutněný terén
rostlý terén
- S2: ornice 200mm
drčené kamenivo hutněné 0/ 32 500mm
drčené kamenivo hutněné 32/ 64 500mm
rostlý terén

Poznámky:

Konzultanti: doc. Ing. Vladimír Daňkovský, CSc.



Projekt: Praha - obnova městské krajiny
Lokalita: Přípotoční, 2091/4, KÚ Vršovice
Část: SO_10: dřevěné konstrukce
Obsah: Detail pochozí lávky

Vypracoval: Petr Stojaník
Vedoucí BP: Dipl. Ing. Tili Rehwaldt
Organizace: Atelier 205, FA-ČVUT
Formát: A1
Měřítko: 1:25

Datum: Květen 2019
Podpis:
Číslo přílohy: 10.2