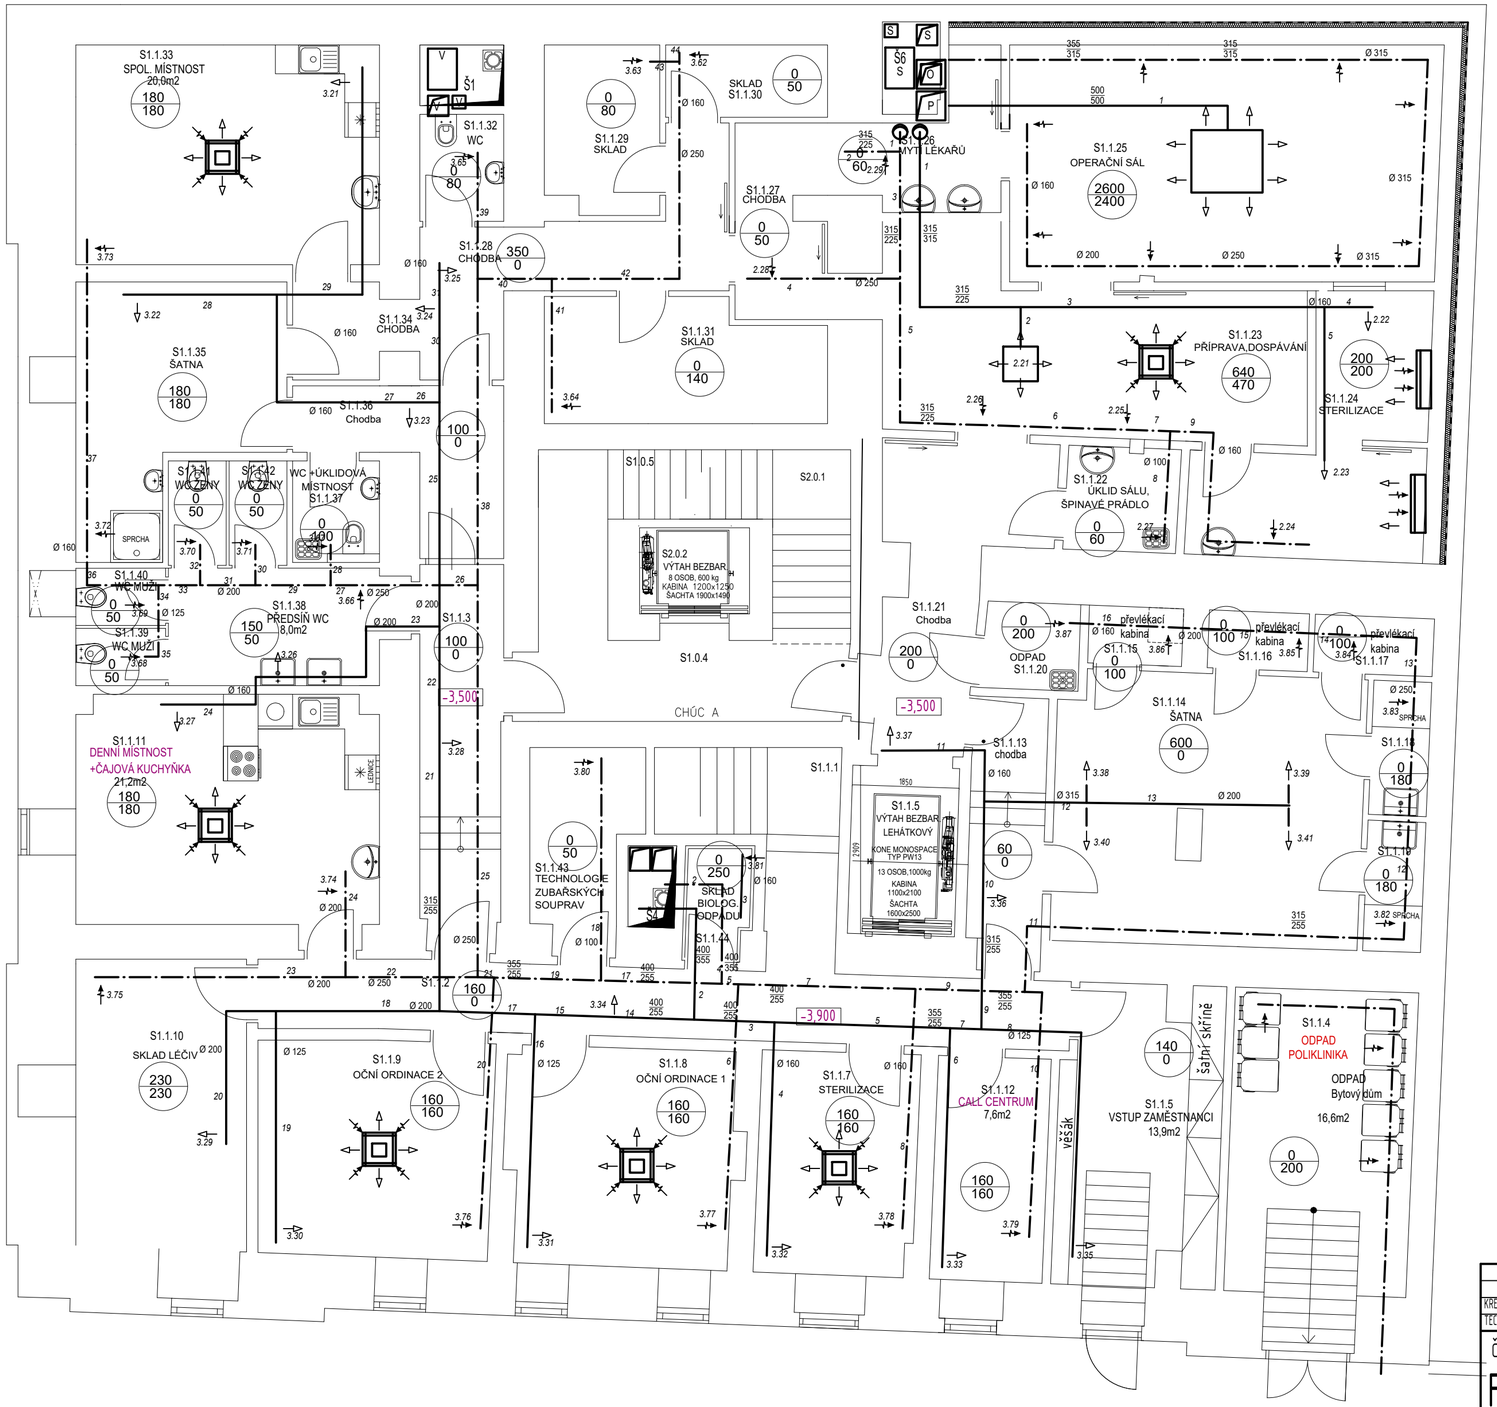

	Autor	Datum		Podpis	Datum		MĚŘÍTKO
	MATĚJ VLČEK		PŘEZK.			HMOTNOST kg	1:75
KRESLIL	MATĚJ VLČEK		SCHVÁLL			SESTAVA	KUSOVNÍK
TECHNOL.						STARÝ V.	

ČESKÉ VYSOKÉ UČENÍ TECHNICKÉ V PRAZE

FAKULTA STROJNÍ

NÁZEV: SCHÉMA 1PP

TYP:

ČÍSLO VÝKRESU: 12-2019-02

LIST: