


Světlá nad Sázavou - Čerčany

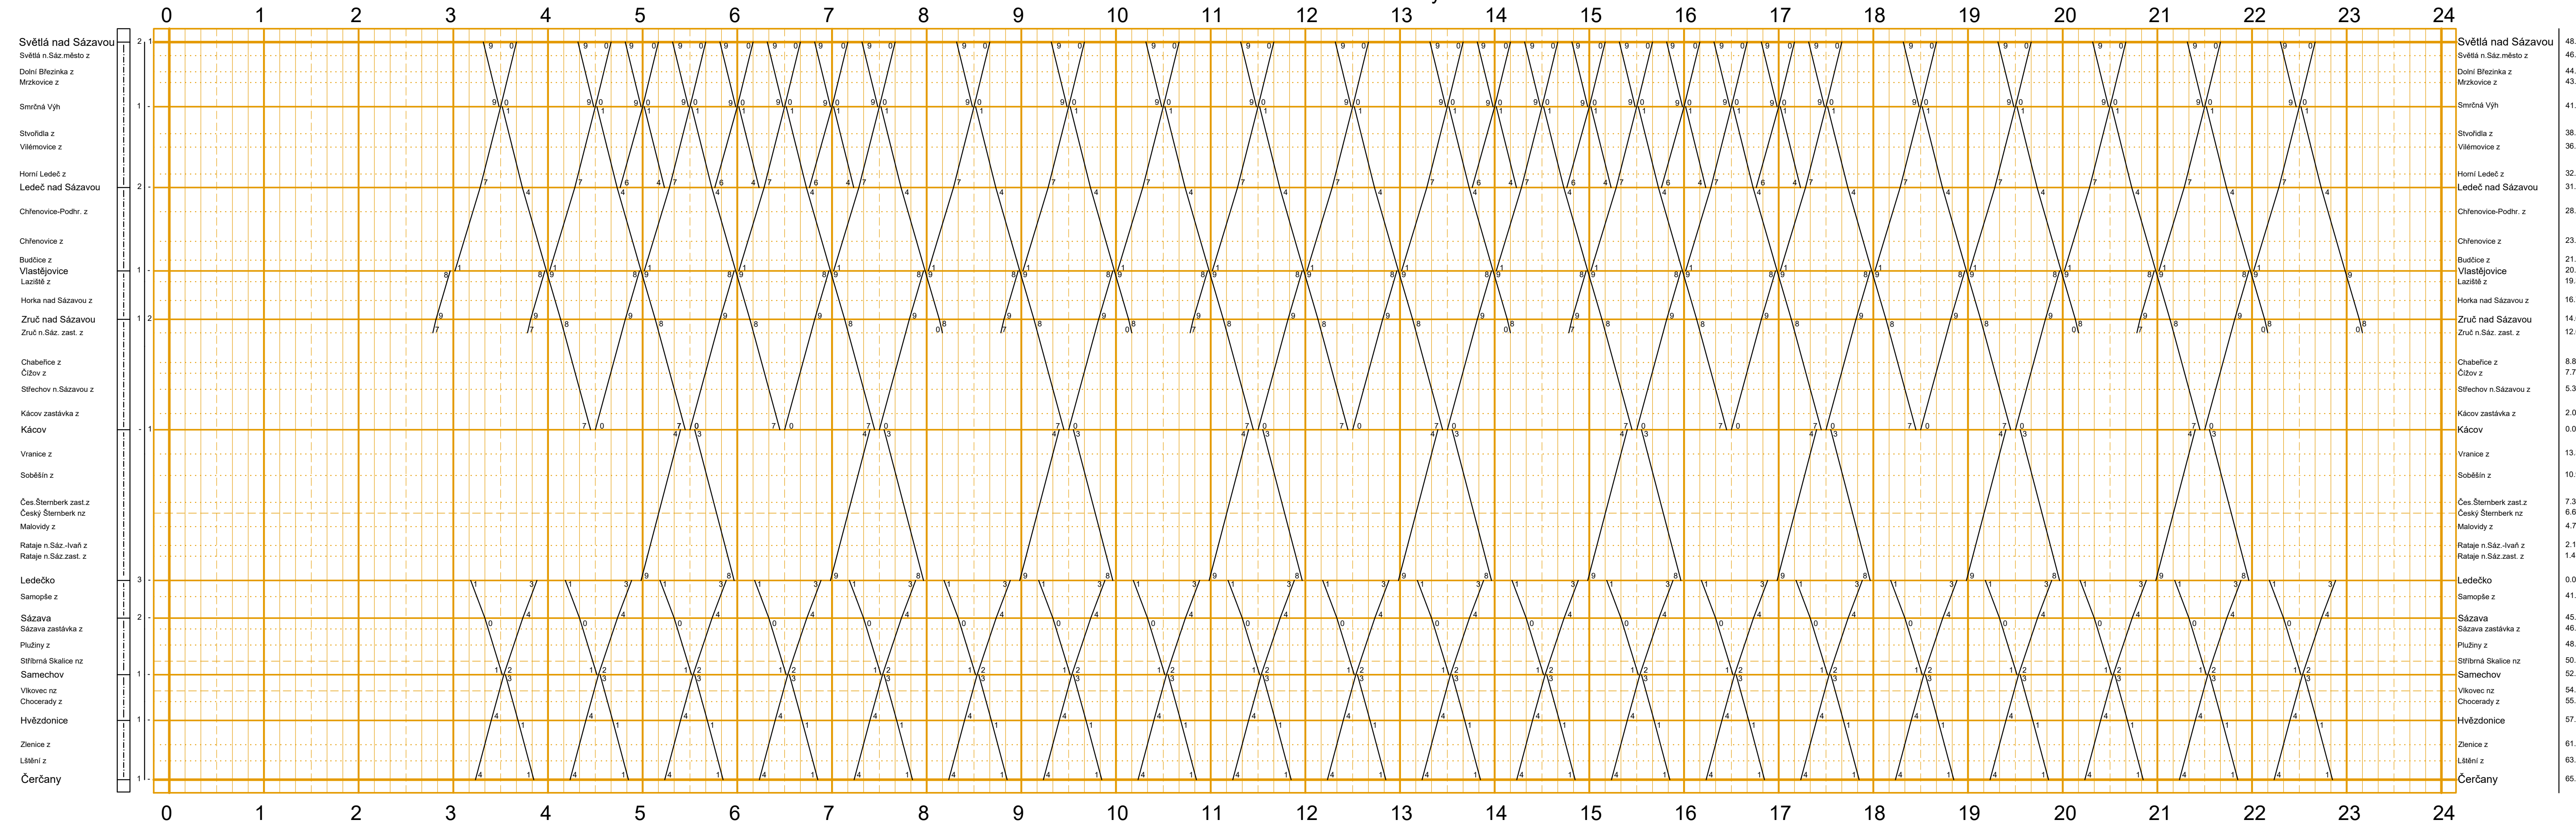

LEGENDA:

Vysvětlivky ke sloupcům 1 a 4

- Vyh výhybna
- z zastávka
- nz nákladíště a zastávka

Vysvětlivky ke sloupci 2

- Druh traťového zabezpečovacího zařízení (ve svislé poloze):
- = automatický blok (včetně automatického hradla)


Vysvětlivky ke sloupci 5

- Staničení [km]

Vlaky osobní dopravy

- = Os

Světlá nad Sázavou	48.0
Světlá n.Sáz.město z	46.6
Dolní Březinka z	44.6
Mrzkovice z	43.8
Smrčná Vyh	41.8
Stvořidla z	38.4
Vilémovice z	36.5
Horní Ledeč z	32.8
Ledeč nad Sázavou	31.8
Chřenovice-Podhr. z	28.4
Chřenovice z	23.9
Budčice z	21.7
Vlastějovice	20.3
Laziště z	19.3
Horka nad Sázavou z	16.7
Zruč nad Sázavou	14.0
Zruč n.Sáz. zast. z	12.0
Chabeřice z	8.8
Čížov z	7.7
Střechov n.Sázavou z	5.3
Kácov zastávka z	2.0
Kácov	0.0 = 16.6
Vranice z	13.3
Soběšín z	10.9
Čes.Šternberk zast.z	7.3
Český Šternberk nz	6.6
Malovídy z	4.7
Rataje n.Sáz.-Ivaň z	2.1
Rataje n.Sáz.zast. z	1.4
Ledečko	0.0 = 39.6
Samopše z	41.9
Sázava	45.0
Sázava zastávka z	46.2
Plužiny z	48.6
Stříbrná Skalice nz	50.7
Samechov	52.4
Vlkovec nz	54.6
Choceřady z	55.4
Hvězdonice	57.9
Zlence z	61.4
Lštění z	63.8
Čerčany	65.6

OBOR	ROK	JMÉNO STUDENTA	
Dopravní systémy a technika	2019	ŠTĚPÁN MLÁDEK	
KATEDRA K612 Ústav dopravních systémů AKCE :			
BAKALÁŘSKÁ PRÁCE			MÉRITKO 1:500
OBSAH : 516A: NÁVRH JÍZDNÍHO ŘÁDU			DATUM 26.8.2019 Č. VÝKR. 2