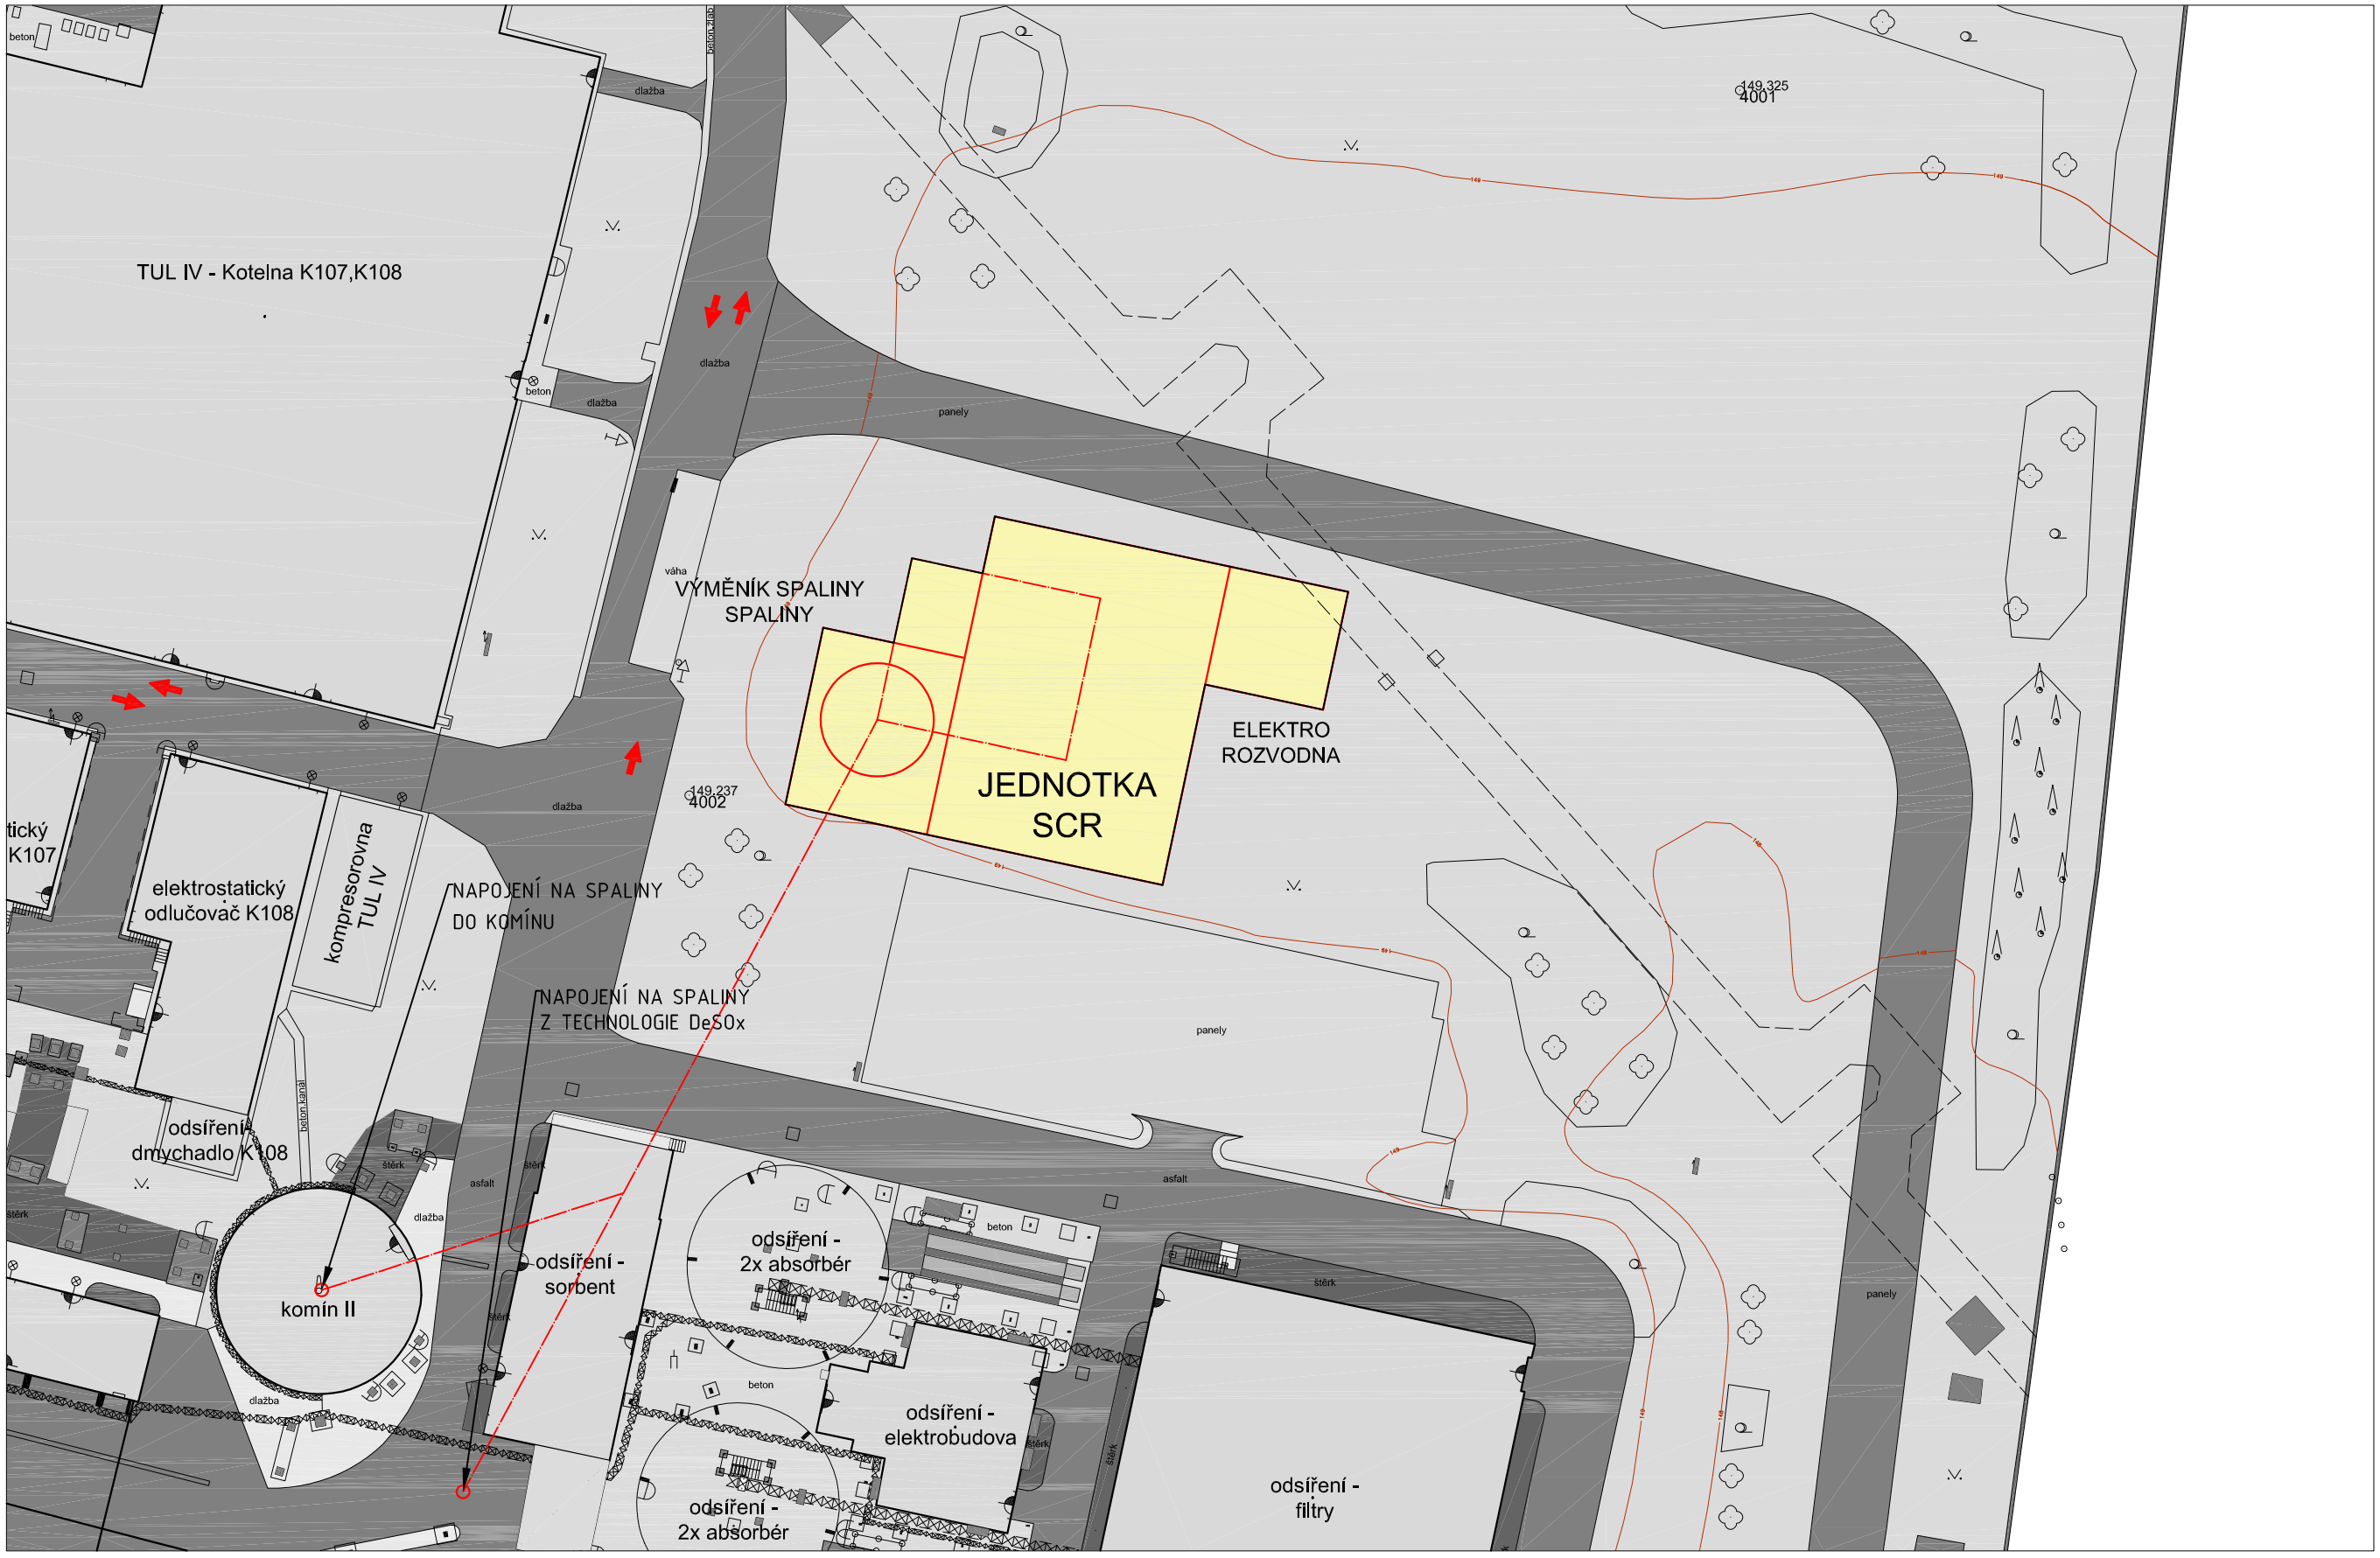

Merítko 1:500

ČESKÉ VYSOKÉ UČENÍ TECHNICKÉ V PRAZE

FAKULTA STROJNÍ

NÁZEV: Dispozičné umiestnenie SCR technológie - tail end

TYP:

ČÍSLO VÝKRESU: 251219002

LIST: