



LEGENDA MATERIÁLŮ

- ŽELEZOBETON C30/37 - XC1 - D_{max}22 - S3
- ŽELEZOBETON C30/37 - XC3 - D_{max}22 - S3
- VÁPENOSÍRKOVÉ BLOKY VÁPIS QUADRO TL. 200 mm NA TENKOPRSTÝCH MĚŘÍTLÍCH

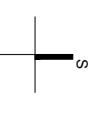



Výnosnost		Výšletní měřítko	
Bc. Váň Verner		1:500	
Projekt: DIPLOMOVÁ PRÁCE		2018/2019	
Návrh nosných konstrukcí		ČVUT	
DOMOVA PRO SENIORY V HORKOMĚŘICÍCH		1:1	
Měřítko: 1:100		Číslo výkresu: 1-1	
Měřítko: 1:1		Číslo výkresu: 1-1	

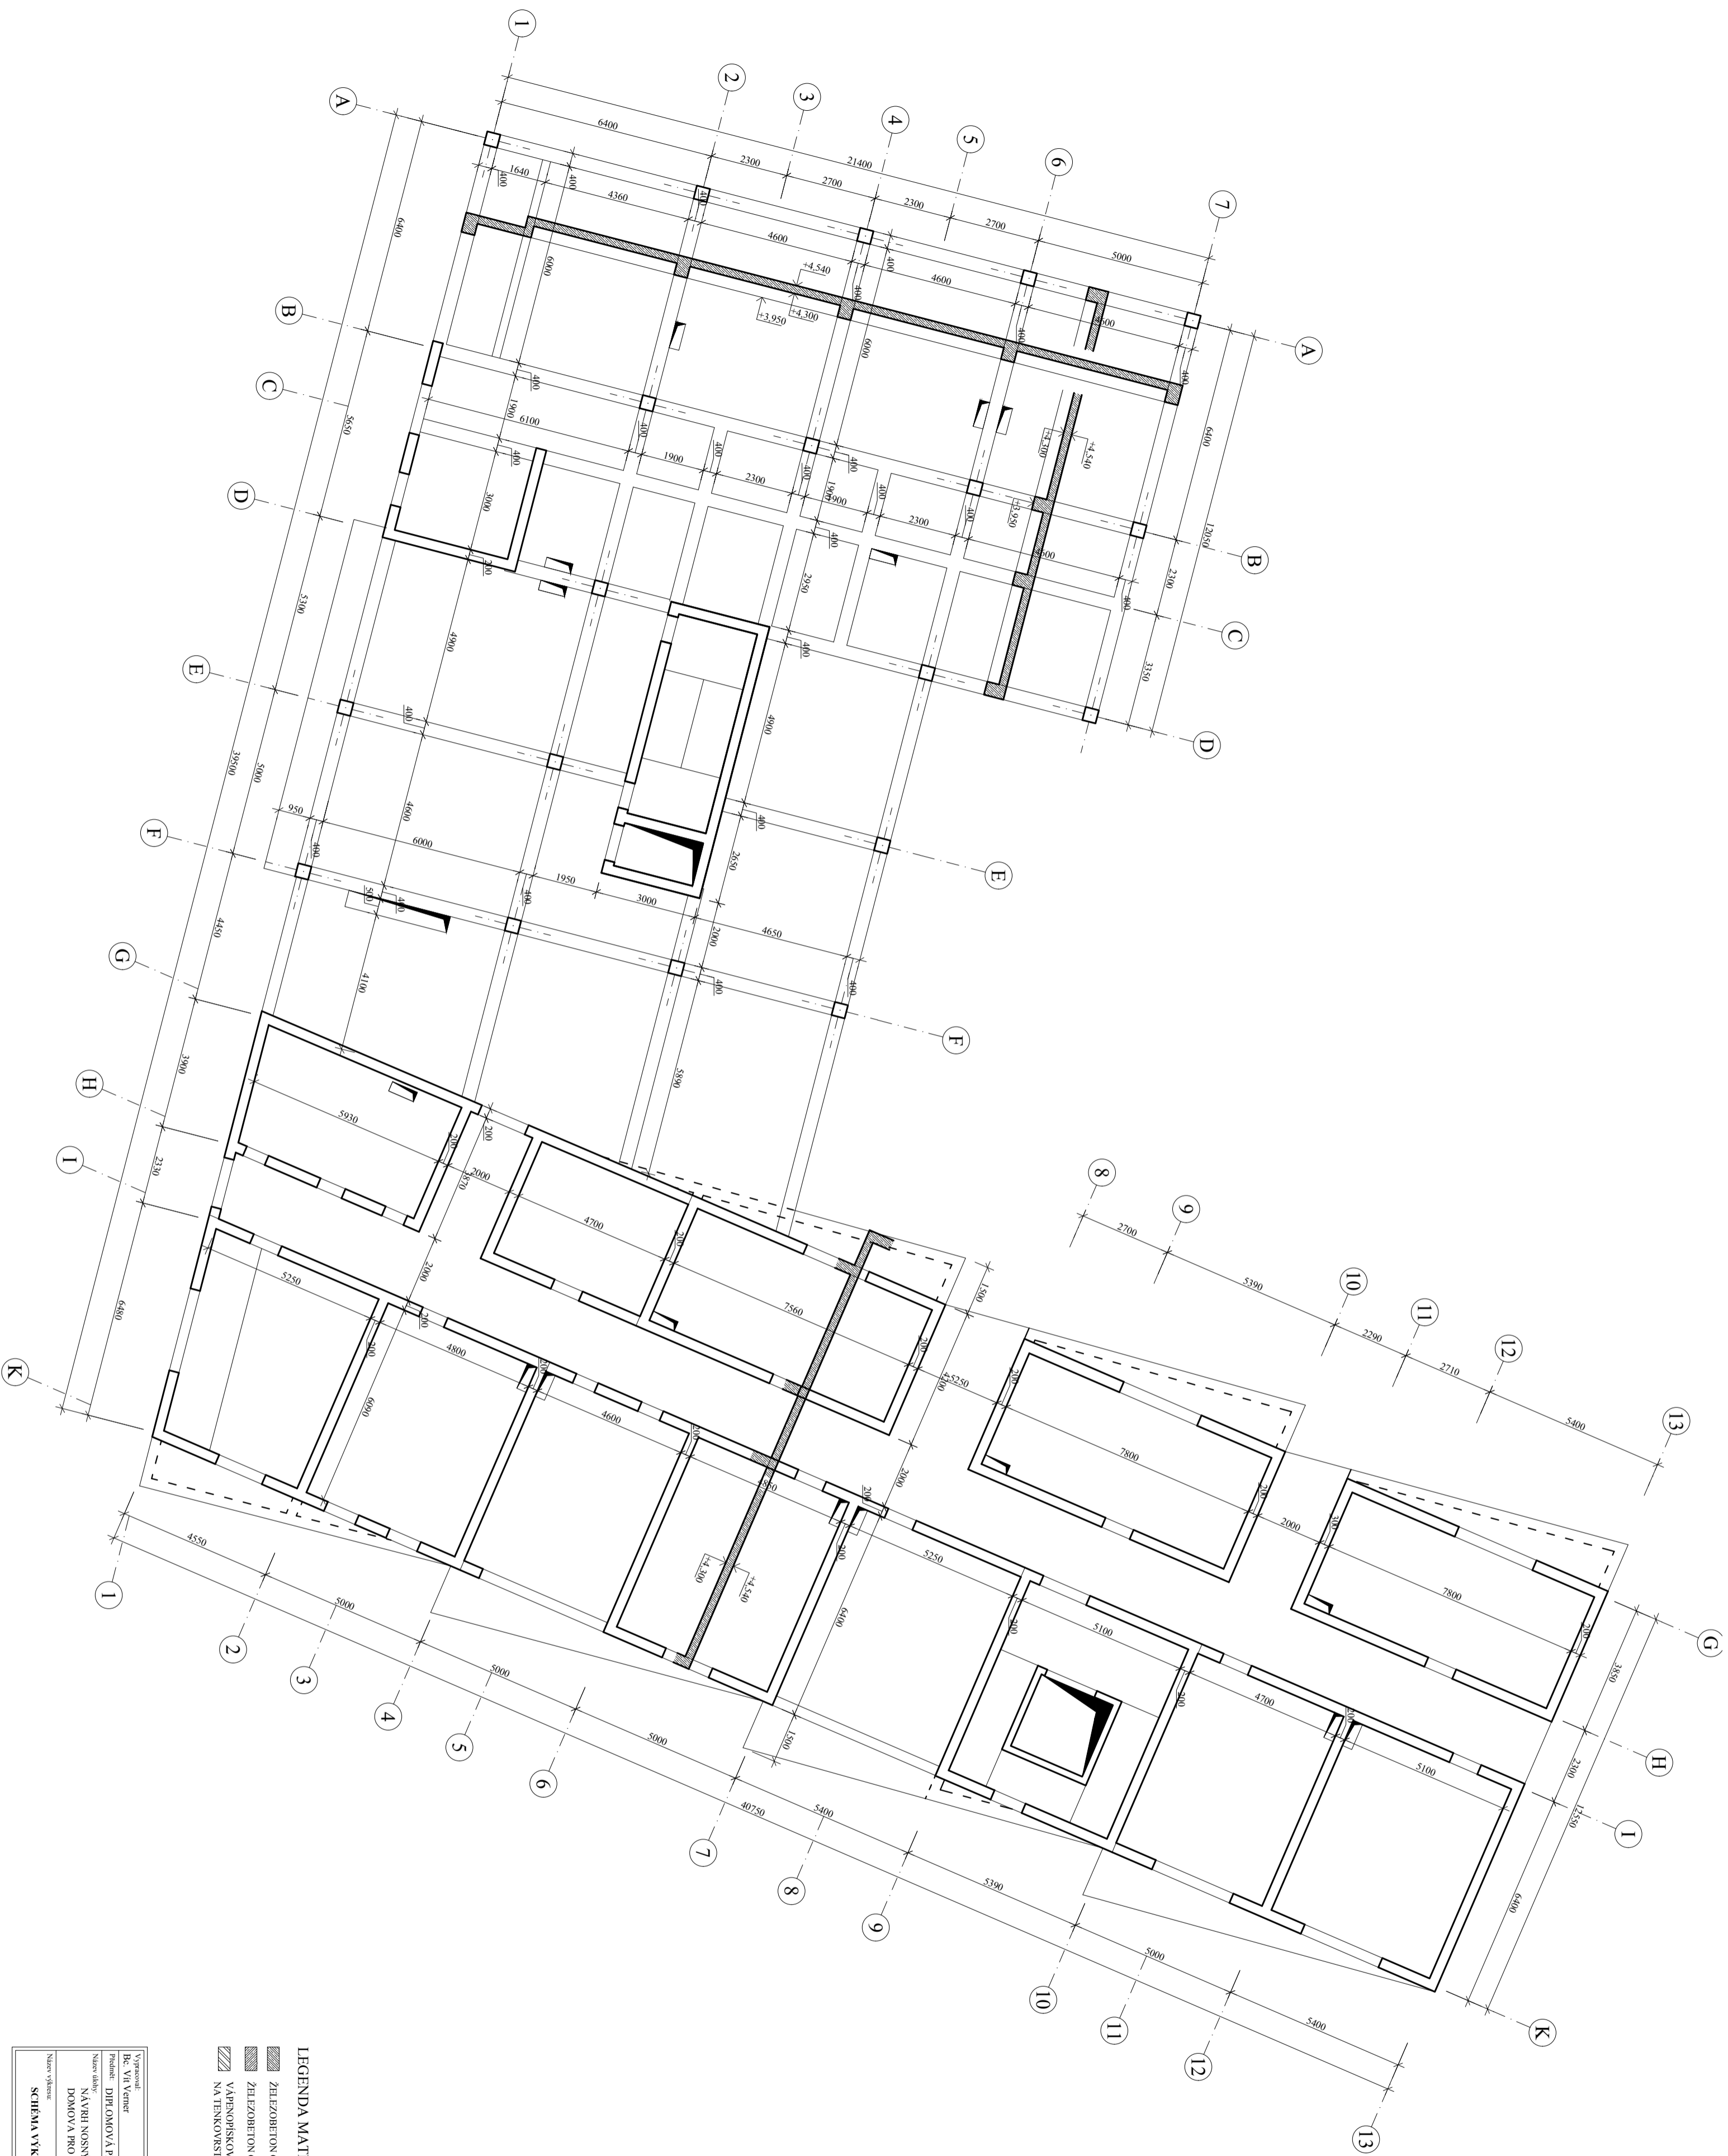40.000 = 308.000 BpV







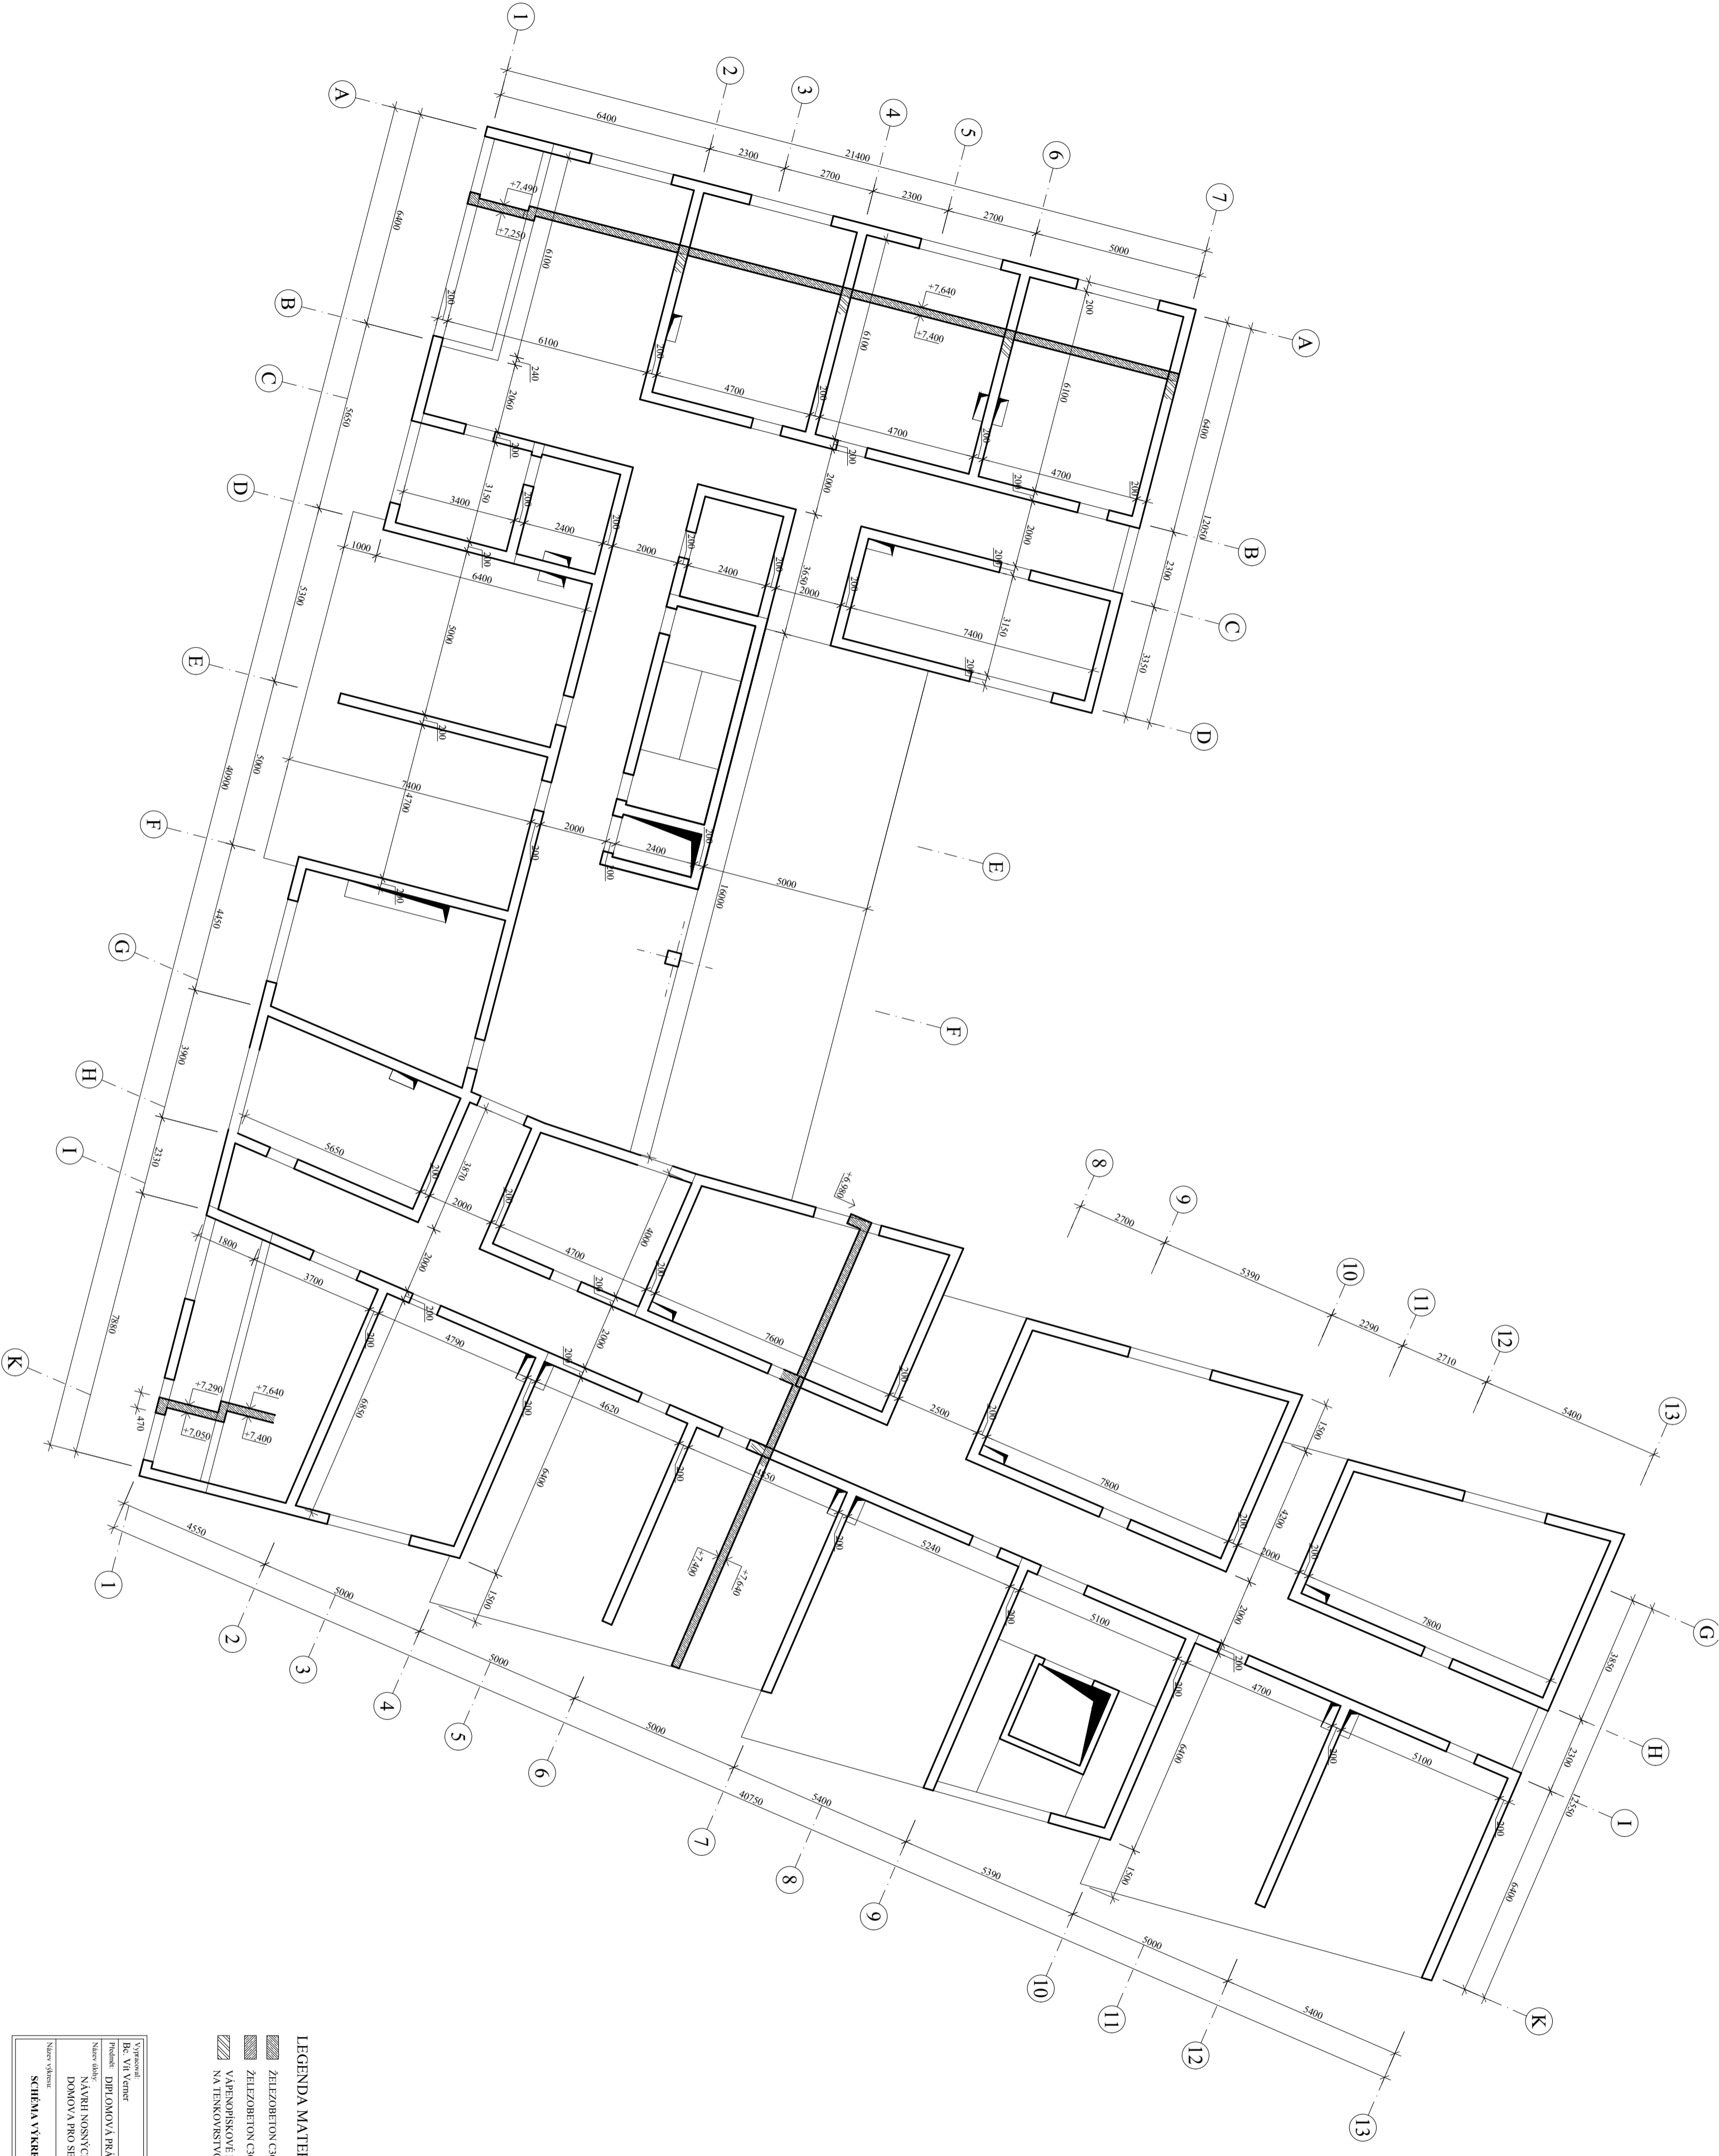
LEGENDA MATERIÁLŮ

-  ŽELEZOBETON C30 / 37 - XC1 - Dma22 - S3
-  ŽELEZOBETON C30 / 37 - XC3 - Dma22 - S3
-  VÁPNOCEMENTOVÉ BLOKY VÁPIS Q1/ADRMO TL. 200 mm
-  NA TENKOVÝSTVOU MÁTLITU


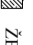


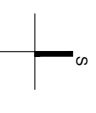40.000 = 308.000 BpV



Vypracoval: Bc. Vít Verner	Vypracoval příjme: Ing. Hana Hrudová, CSc.	Stavba č. 19: 2018/2019	Podpis: 
Název objektu: DIPLOMOVÁ PRÁCE	Název stavby: NÁVRI NOSNÝCH KONSTRUKCÍ DOMOVA PRO SENIORY V JIHOZÁPADEČNÍCH	Datum: 06.2019	Číslo výkresu: 1-2
Název systému: SCHEMA VYKRESU TVARU - DESKA 2NP		Měřítko: 1:100	




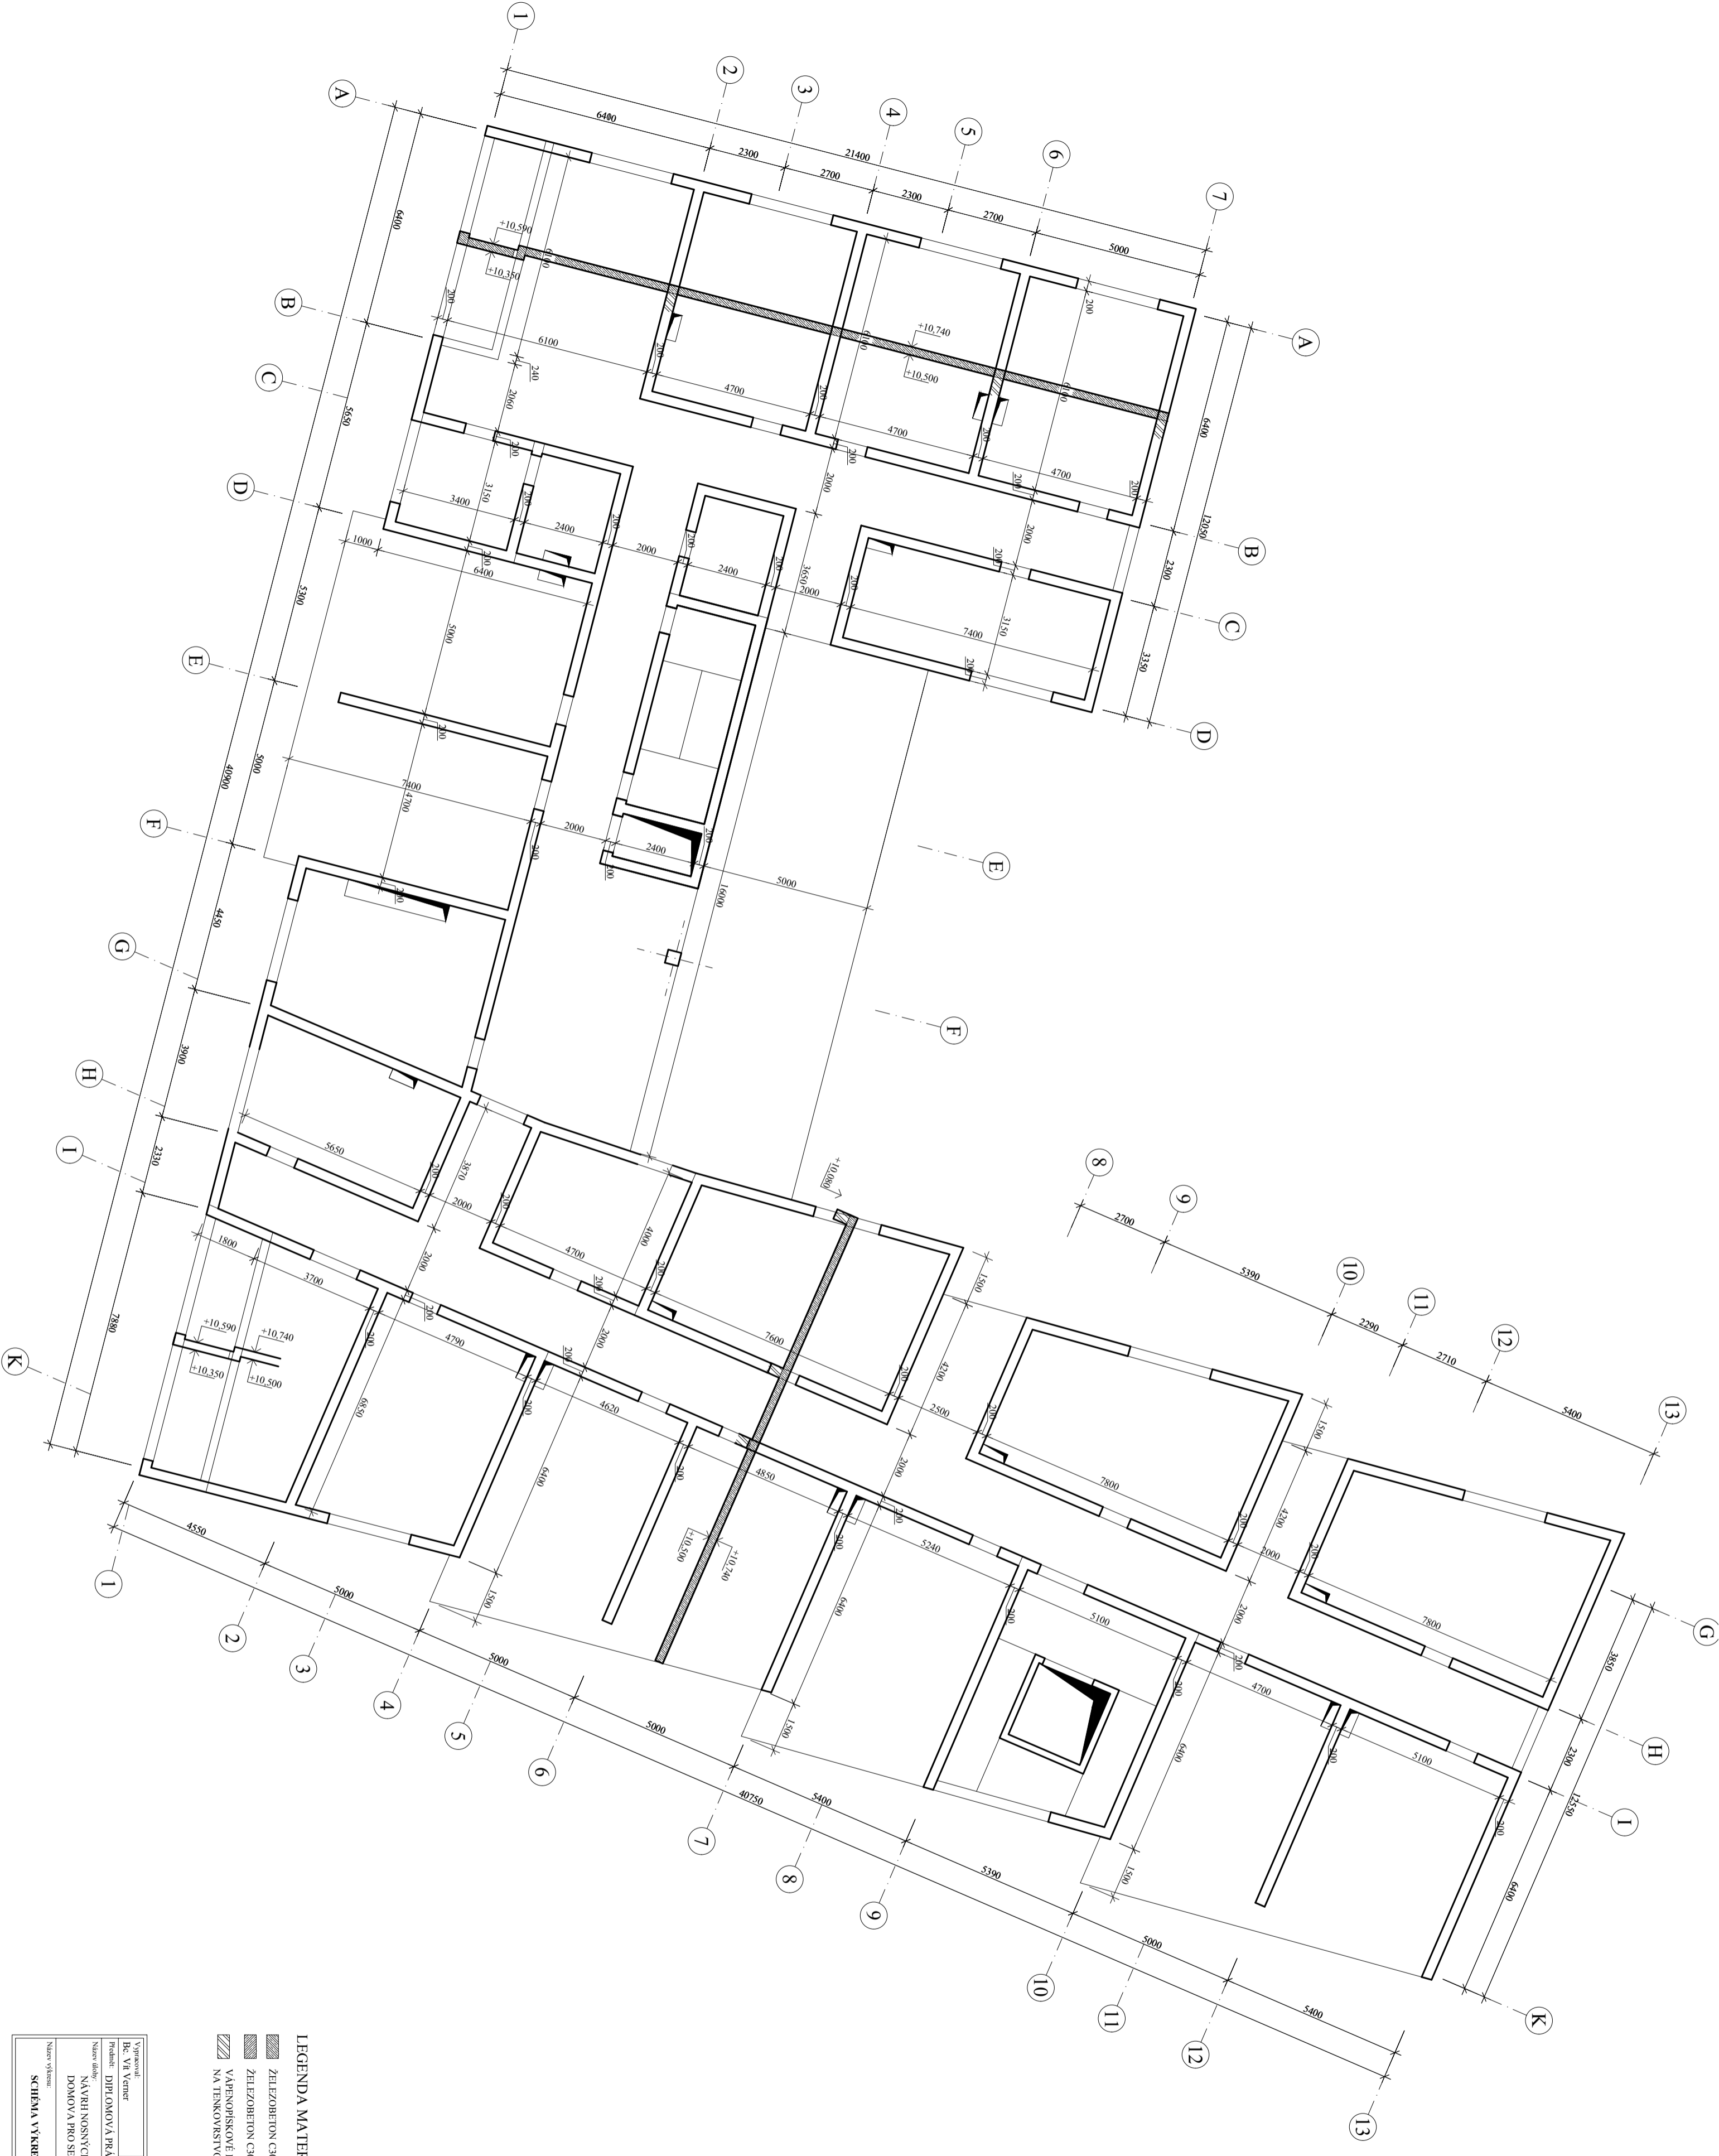
LEGENDA MATERIÁLŮ

-  ŽELEZOBETON C30/37 - XC1 - Dma22 - S3
-  ŽELEZOBETON C30/37 - XC3 - Dma22 - S3
-  VÁRNĚSKOVÉ BLOKY VÁPNOQUADRO TL. 200 mm
-  NA TENKOVÝSTVOU/MALTU






±0,000 = 308,000 Bpv

Vypracoval: Bc. Vít Verner	Vydání práce: Ing. Hana Hrubáková, CSc.	Stavba č. č.: 2018.2019	
Podatel: DIPLOMOVÁ PRÁCE			
Název objektu: NÁVRH NOSNÝCH KONSTRUKCÍ DOMOVNA PRO SENIORY V HOROMĚŘICÍCH			
Název systému: SCHEMA VYKRESNĚNÍ TVARU - DESKA ANP			
Datum: 06.2019	Měřítko: 1:100	Číslo systému: 1.3	




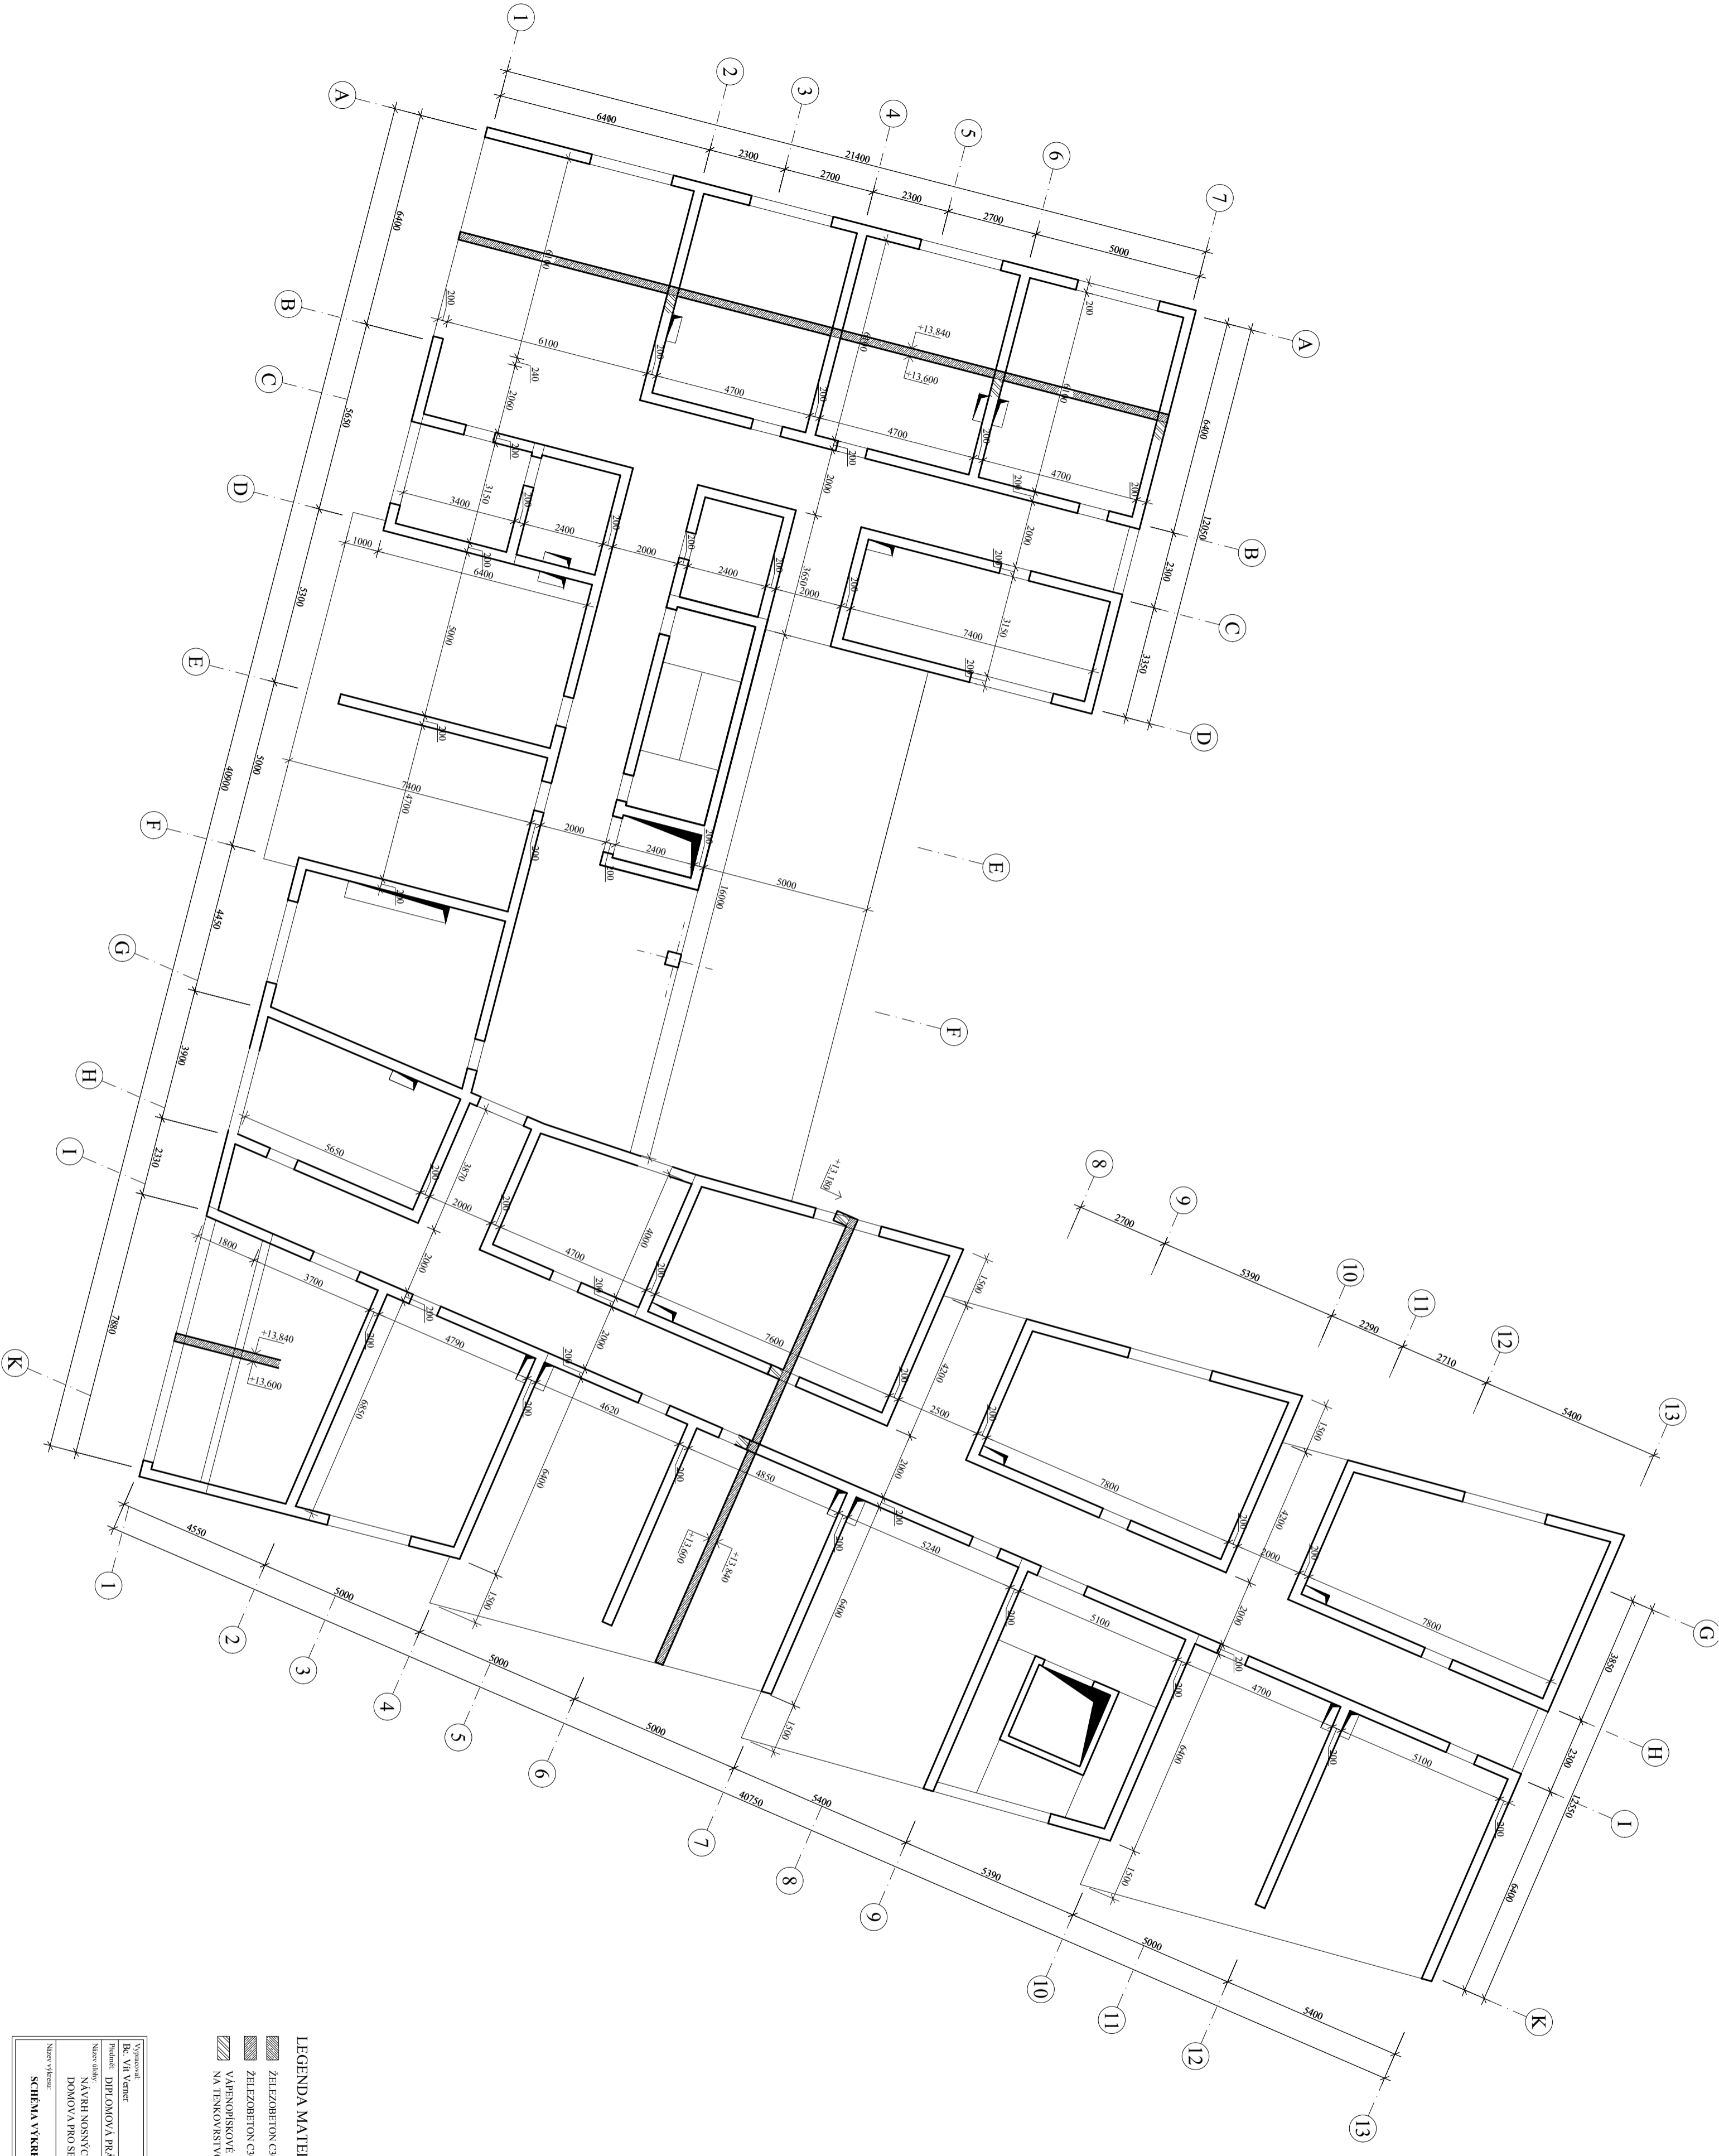
LEGENDA MATERIÁLŮ

-  ŽELEZOBETON C30 / 37 - XC1 - D_{max}22 - S3
-  ŽELEZOBETON C30 / 37 - XC3 - D_{max}22 - S3
-  VÁPNOBETONOVÉ BLOKY VÁPIS Q/UDRMO TL 200 mm NA TENKOVÝSTVOU MÁTLU




40.000 = 300.000 Bpv




Významostel Bc. Vít Verner	Vypracoval Ing. Milan Hladký, CSc.	Stavba 2018/2019	Číslo 1-4
Název objektu DIPLOMOVÁ PRÁCE	Název stavby NÁVRI NOSNÝCH KONSTRUKCÍ DOMOVA PRO SENIORY V JIHOZÁPADEČECH	Datum 06.03.19	Měřítko 1:100
Název systému SCHEMA VYKRESU TVARU - DESKA ANP			



LEGENDA MATERIÁLŮ

-  ŽELEZOBETON C30 / 37 - XC1 - D_{max} 22 - S3
-  ŽELEZOBETON C30 / 37 - XC3 - D_{max} 22 - S3
-  VÁPENOSÍKOVÉ PLOŠKY VÁPIS QUADRO TL. 200 mm NA TĚSKOVÝSTĚVU MALTU

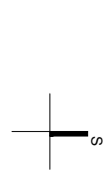

Vypracoval: Bc. Vít Verner	Vybral projekt: Ing. Milan Hrubáček, CSc.	Stavba číslo: 2018/2019	Číslo výkresu: 15
Název stavby: DĚLOMNOVÁ PRÁČE	Návrh nosné konstrukce: NÁVRH NOSNÝCH KONSTRUKCÍ DOMOVÁ PRO SENIORY V HODOMĚŘICÍCH	Stavba číslo: 2018/2019	Číslo výkresu: 15
<p>CVUT</p> <p>Česká vysoká škola technická v Praze</p>		Stavba číslo: 2018/2019	Číslo výkresu: 15
<p>SCHEMA VYKRESU TVARU - DESKA STŘESNI</p>		Stavba číslo: 2018/2019	Číslo výkresu: 15

40.000 = 308.000 Brn