Schéma 3.NP

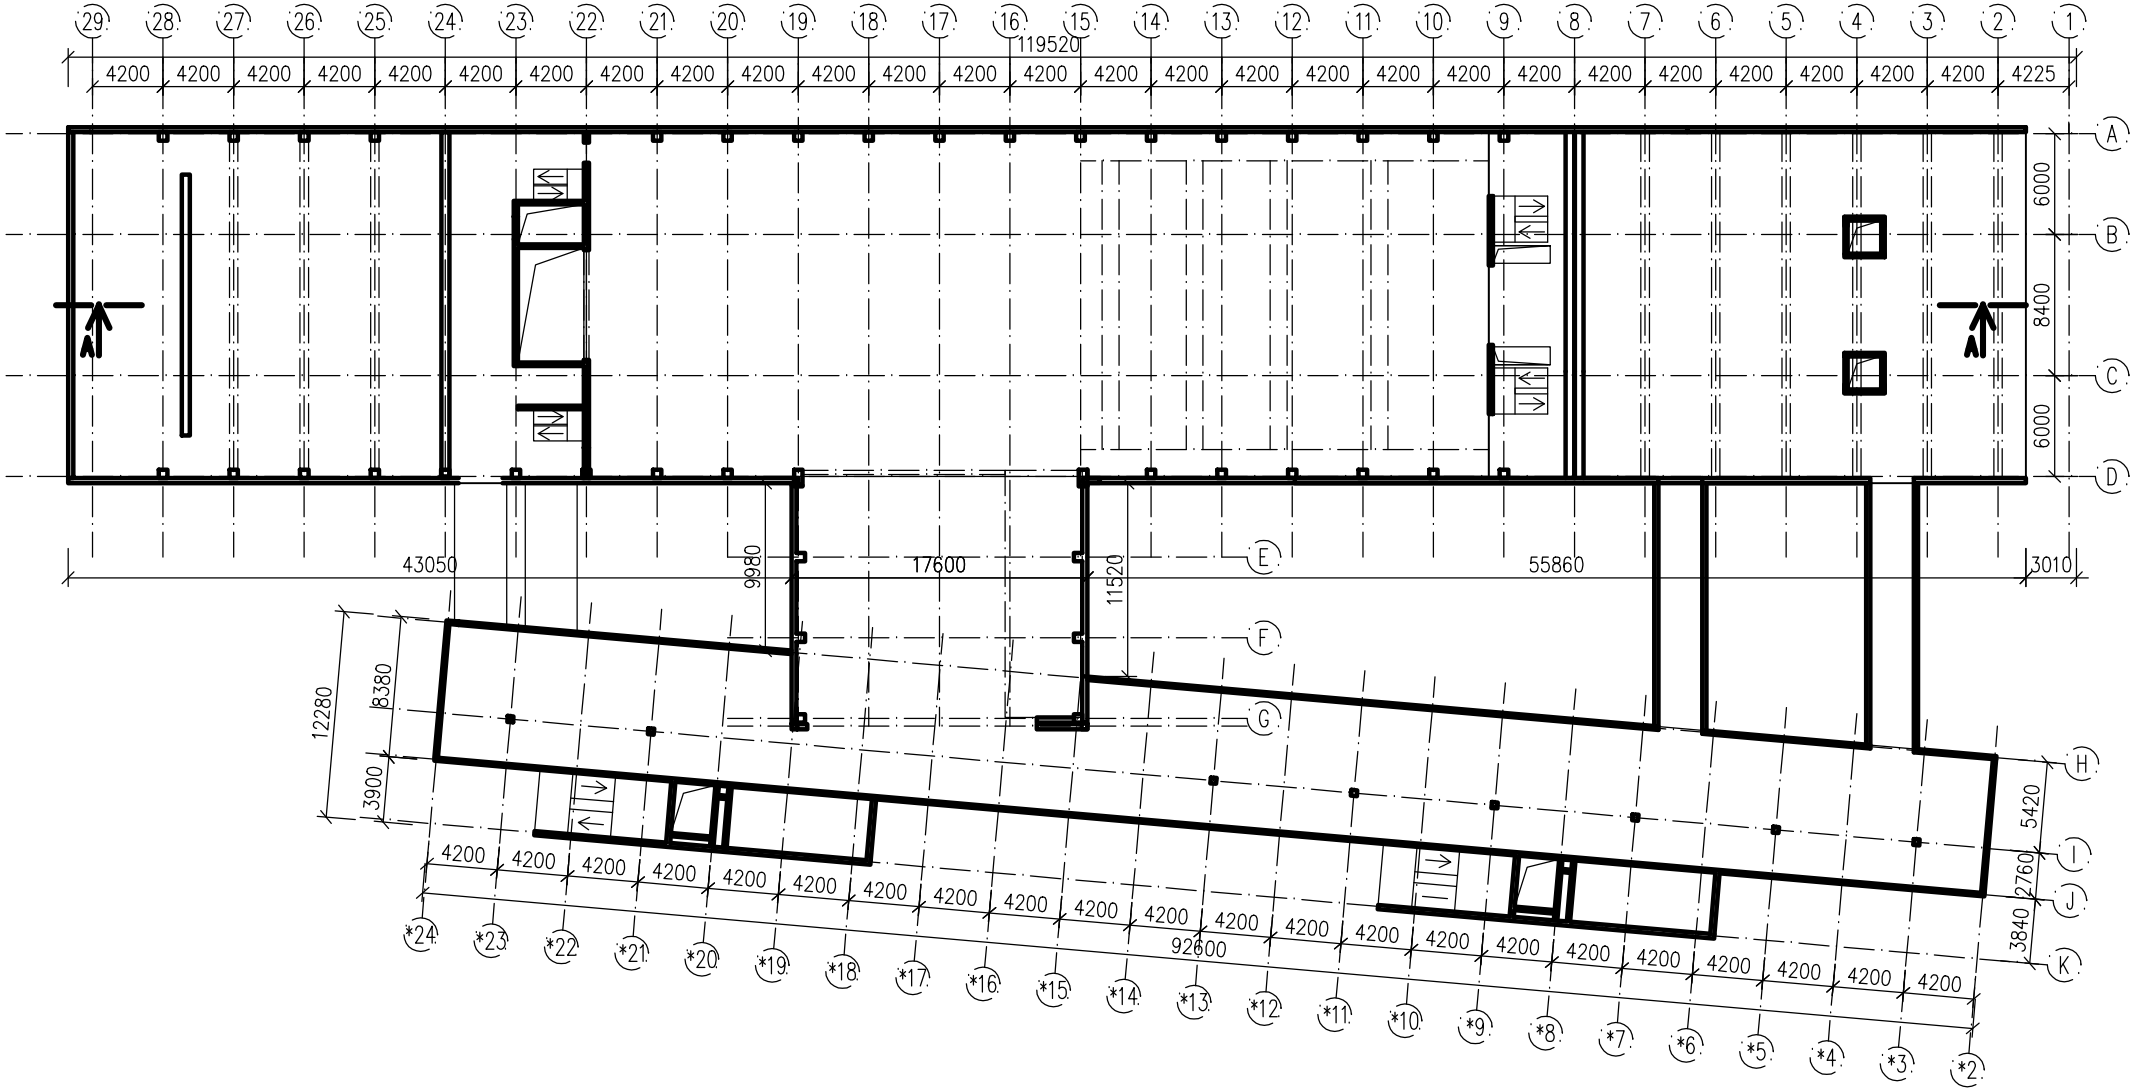

Schéma 3.NP	1:450	Bc. Tereza Genserová	2019/2020	04