


Výkaz miestnosti 1.PP-M		
Číslo	Název	Plocha
-1M.01	Hala	43,1 m <sup>2</sup>
-1M.02	WC imobilní	4,7 m <sup>2</sup>
-1M.03	Umývárna ženy	9,8 m <sup>2</sup>
-1M.04	WC ženy	1,3 m <sup>2</sup>
-1M.05	WC ženy	1,3 m <sup>2</sup>
-1M.07	Umývárna muži	10,2 m <sup>2</sup>
-1M.08	WC muži	2,0 m <sup>2</sup>
-1M.09	Uklidová miestnosť	4,5 m <sup>2</sup>
-1M.10	Jedlna- zádveří	39,8 m <sup>2</sup>
-1M.11	Mytí stolního nádobí	23,8 m <sup>2</sup>
-1M.12	Regenerace a mytí kuchyňského nádobí	27,5 m <sup>2</sup>
-1M.13	Skład	17,3 m <sup>2</sup>
-1M.14	Kancelář	9,3 m <sup>2</sup>
-1M.20	Výdej gastro	264,5 m <sup>2</sup>
-1M.21	Jedlna	182,3 m <sup>2</sup>
-1M.22	Jedlna	62,5 m <sup>2</sup>
-1M.50	Schodišťový prostor	20,9 m <sup>2</sup>
1M.40	Rozvodna NN/SLB	5,3 m <sup>2</sup>
V.-1M.01	Evakuační výtah	5,2 m <sup>2</sup>
V.-1M.02	Výtah	5,1 m <sup>2</sup>
V.-1M.04	Výtah- gastro	5,1 m <sup>2</sup>
Š.-1M.01	Šachta	12,1 m <sup>2</sup>
Celkový součet:		757,6 m <sup>2</sup>

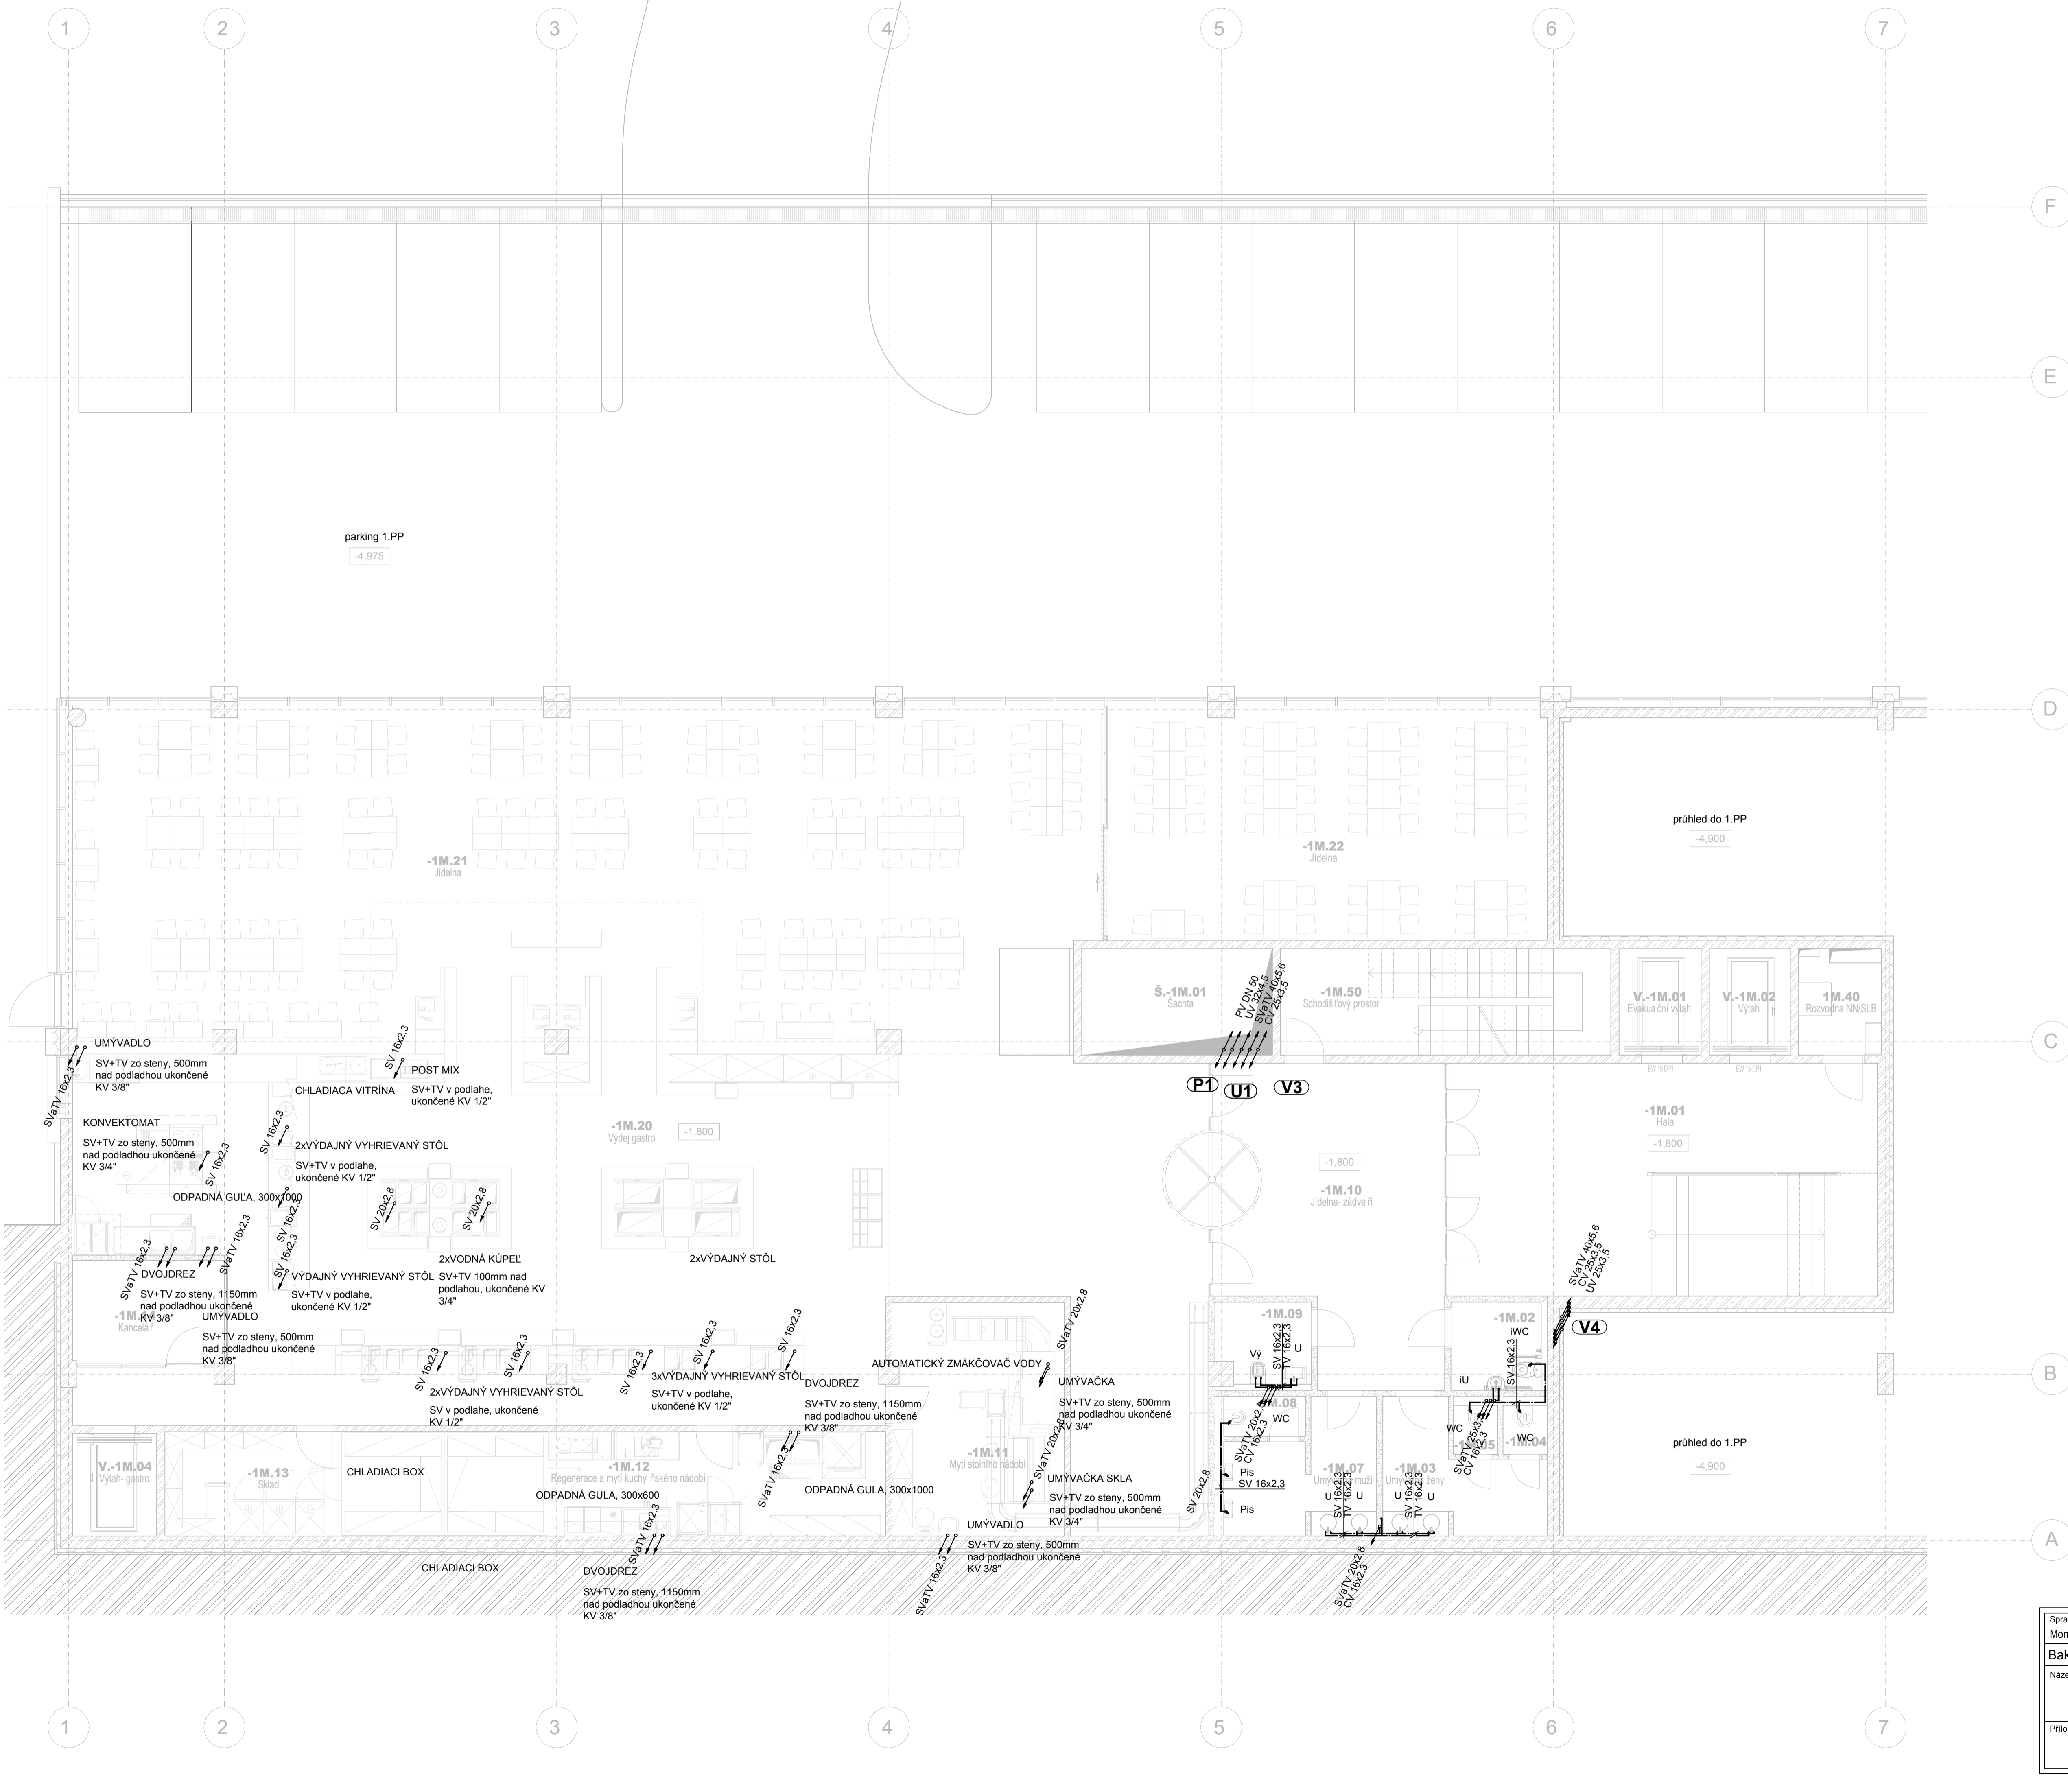

**LEGENDA:**

- ROZVOD STUDENEJ VODY
- ROZVOD TEPEJ VODY
- ROZVOD CÍRKULÁCIE
- ROZVOD POŽIARNEJ VODY
- ROZVOD ÚŽITKOVEJ VODY

- (Vx) VODOVODNÁ STÚPAČKA
- (Px) STÚPAČKA POŽIARNEHO VODOVODU
- (Ux) STÚPAČKA ÚŽITKOVEHO VODOVODU

Spracovala Monika Diková	Vedúca bakalárskej práce Ing. Zuzana Veverková, Ph.D.	Školský rok 2019/2020	Fakulta stavebná <b>ČVUT</b>
Bakalárska práca-Technické zariadenie budov			Datum 12/2019
Název: <b>Spätne využitie odpadných vôd v administratívnej budove</b>			Meřítko M 1:75
Príloha: <b>PÔDORYS 1PP_M - VODOVOD</b>			Číslo výkresu 4