
 
 



LEGENDA KANALIZACE:

- D-** STOUPACÍ POTRUBÍ DEŠŤOVÉ KANALIZACE
- DN-** ROZVOD DEŠŤOVÉ KANALIZACE
- vedeno ve sklonu 2,0%
-  TERASOVÝ VTOK
-  STŘEŠNÍ VTOK

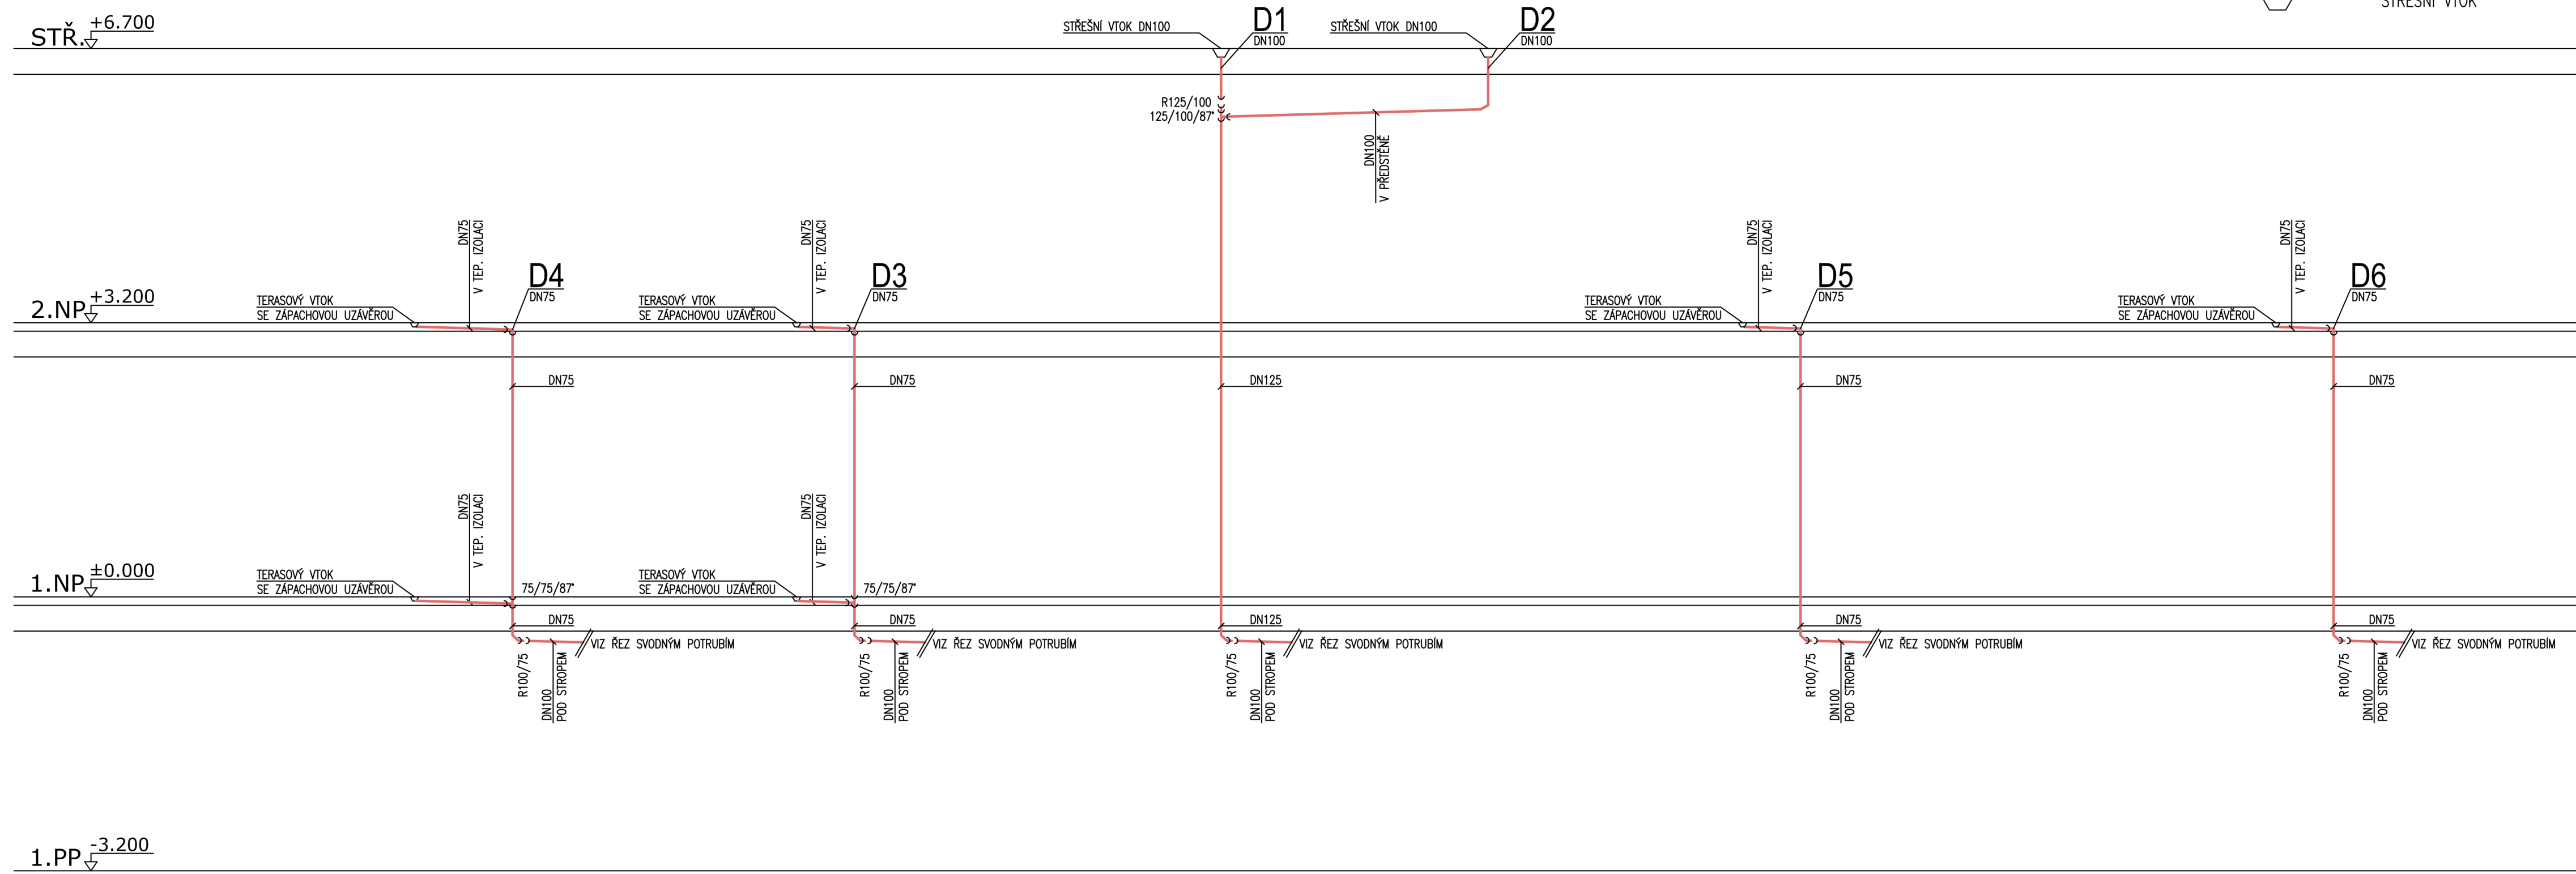

Zpracovala: Bc. Daniela Petrová	Vedoucí projektu: doc. Ing. Michal Kabrhel, Ph.D.	Fakulta stavební, ČVUT
Předmět: 125DPM - Diplomová práce		
Název úlohy: Areál rodinných domů Císařská Vinice	Šk. rok: 2019/2020	Datum: 27.12.2019
Název výkresu: Svislé řezy - dešťová kanalizace	Číslo výkresu: C.10	Formát: 4 x A4
	Měřítko: 1:50	