 

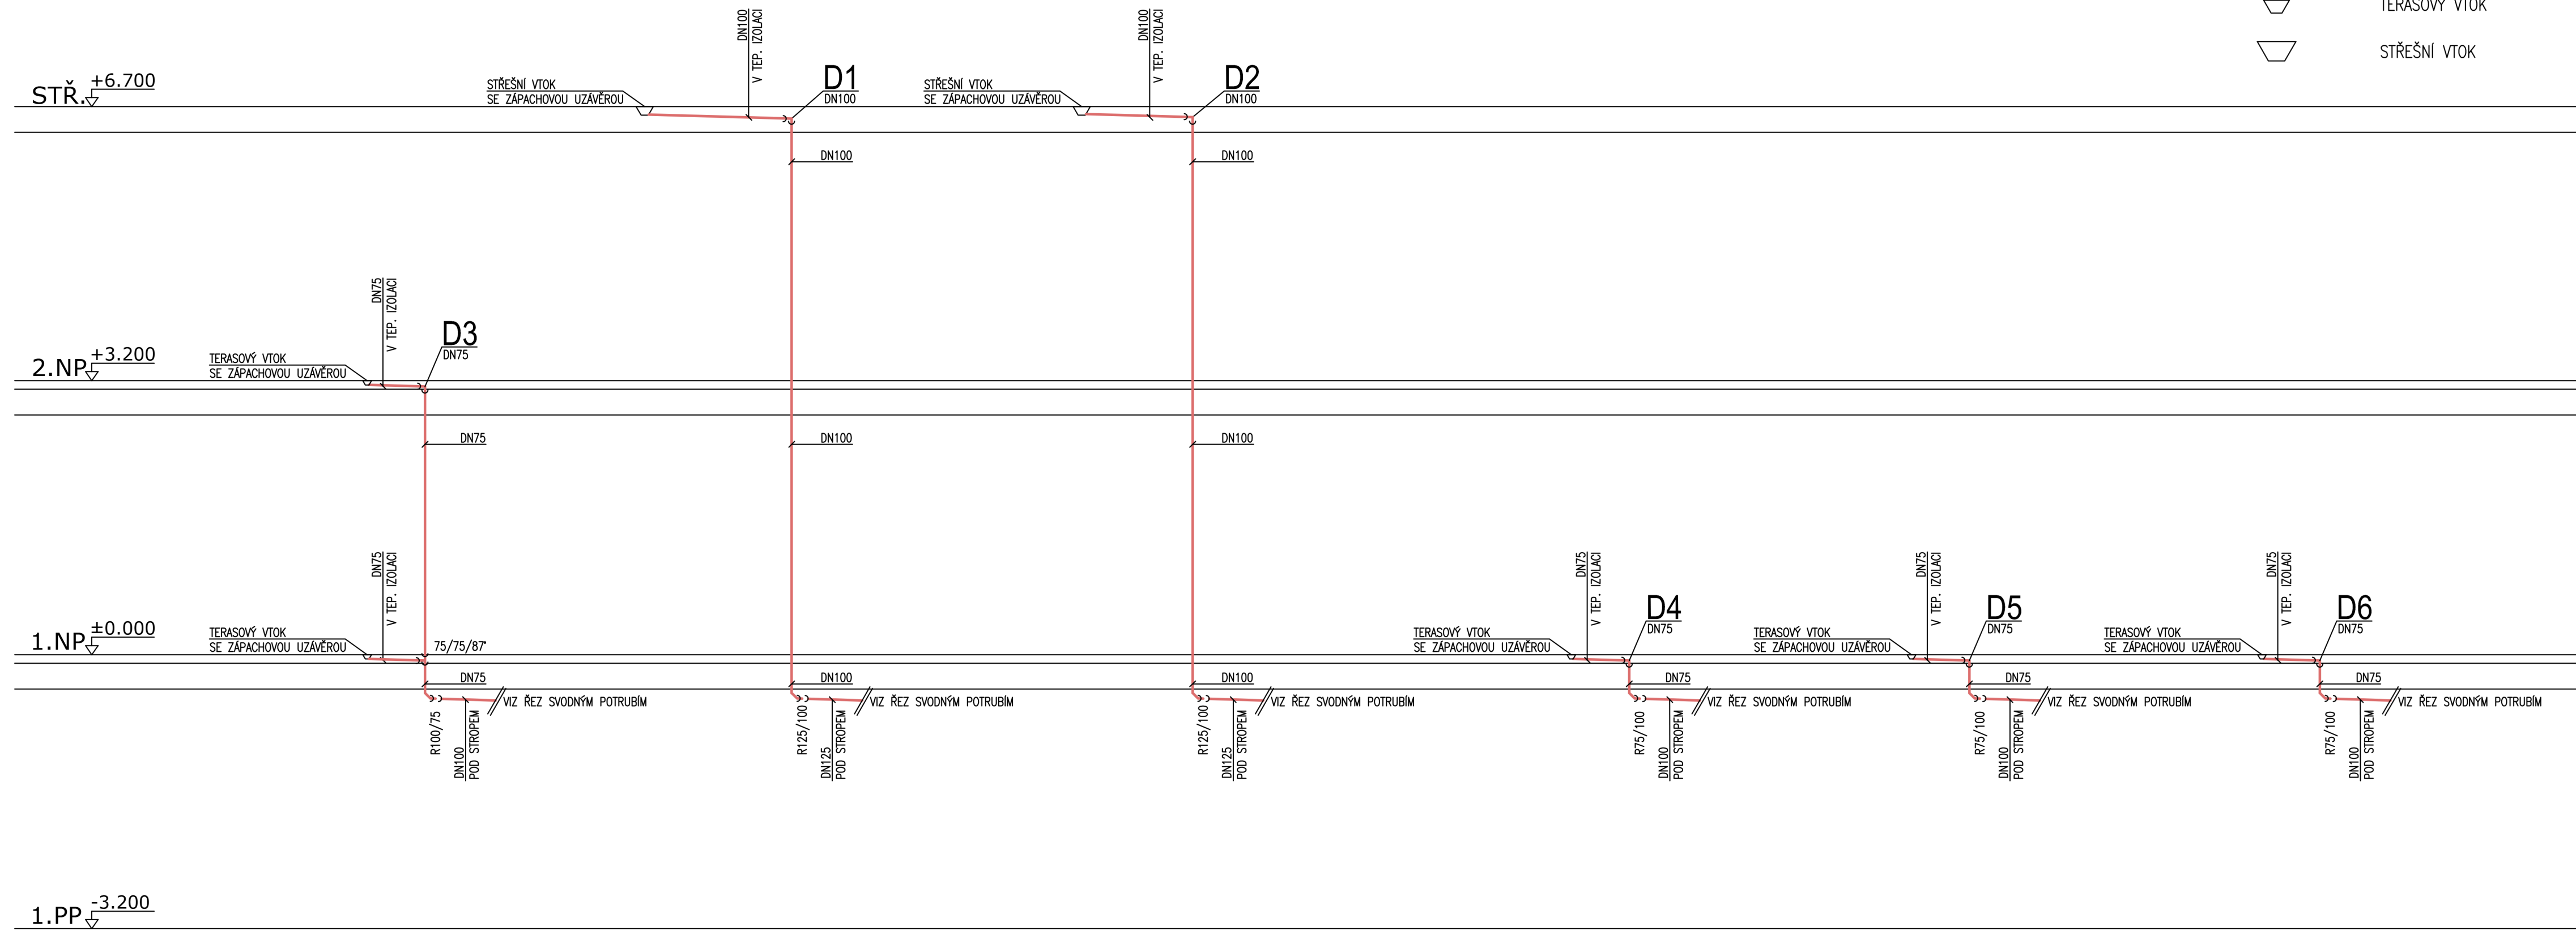



**LEGENDA KANALIZACE:**

- D-** STOUPACÍ POTRUBÍ DEŠŤOVÉ KANALIZACE
- DN-** ROZVOD DEŠŤOVÉ KANALIZACE
- vedeno ve sklonu 2,0%
-  TERASOVÝ VŤOK
-  STŘEŠNÍ VŤOK



|                                                             |                                                      |                                                                                       |
|-------------------------------------------------------------|------------------------------------------------------|---------------------------------------------------------------------------------------|
| Zpracovala:<br>Bc. Daniela Petrová                          | Vedoucí projektu:<br>doc. Ing. Michal Kabrhel, Ph.D. | Fakulta stavební, ČVUT                                                                |
| Předmět:<br><b>125DPM - Diplomová práce</b>                 |                                                      |  |
| Název úlohy:<br><b>Areál rodinných domů Císařská Vinice</b> |                                                      | Šk. rok: 2019/2020                                                                    |
| Název výkresu:<br><b>Svislé řezy - dešťová kanalizace</b>   |                                                      | Datum: 27.12.2019                                                                     |
| Číslo výkresu:<br><b>C.10</b>                               |                                                      | Formát: 4 x A4                                                                        |
|                                                             |                                                      | Měřítko: 1:50                                                                         |