



1. O PROJEKTU

Mýdlenka projektu vychází ze současného problému trhu s nemovitostmi, vzhledem k tomu, že v modernizovaném území...


3. URBANISTICKÁ STUDIE

URBANISTICKÝ NÁVRH
Nové řešení se staví na stávajícím objektu na řešeném území nepočetná...

4. ARCHITECTONICKÁ STUDIE

TYPOLOGIE POKOJŮ
V projektu je celkem 11 typů bytů. Sociální zařízení je řešeno...

PŮDORYS 1.NP, 1:300

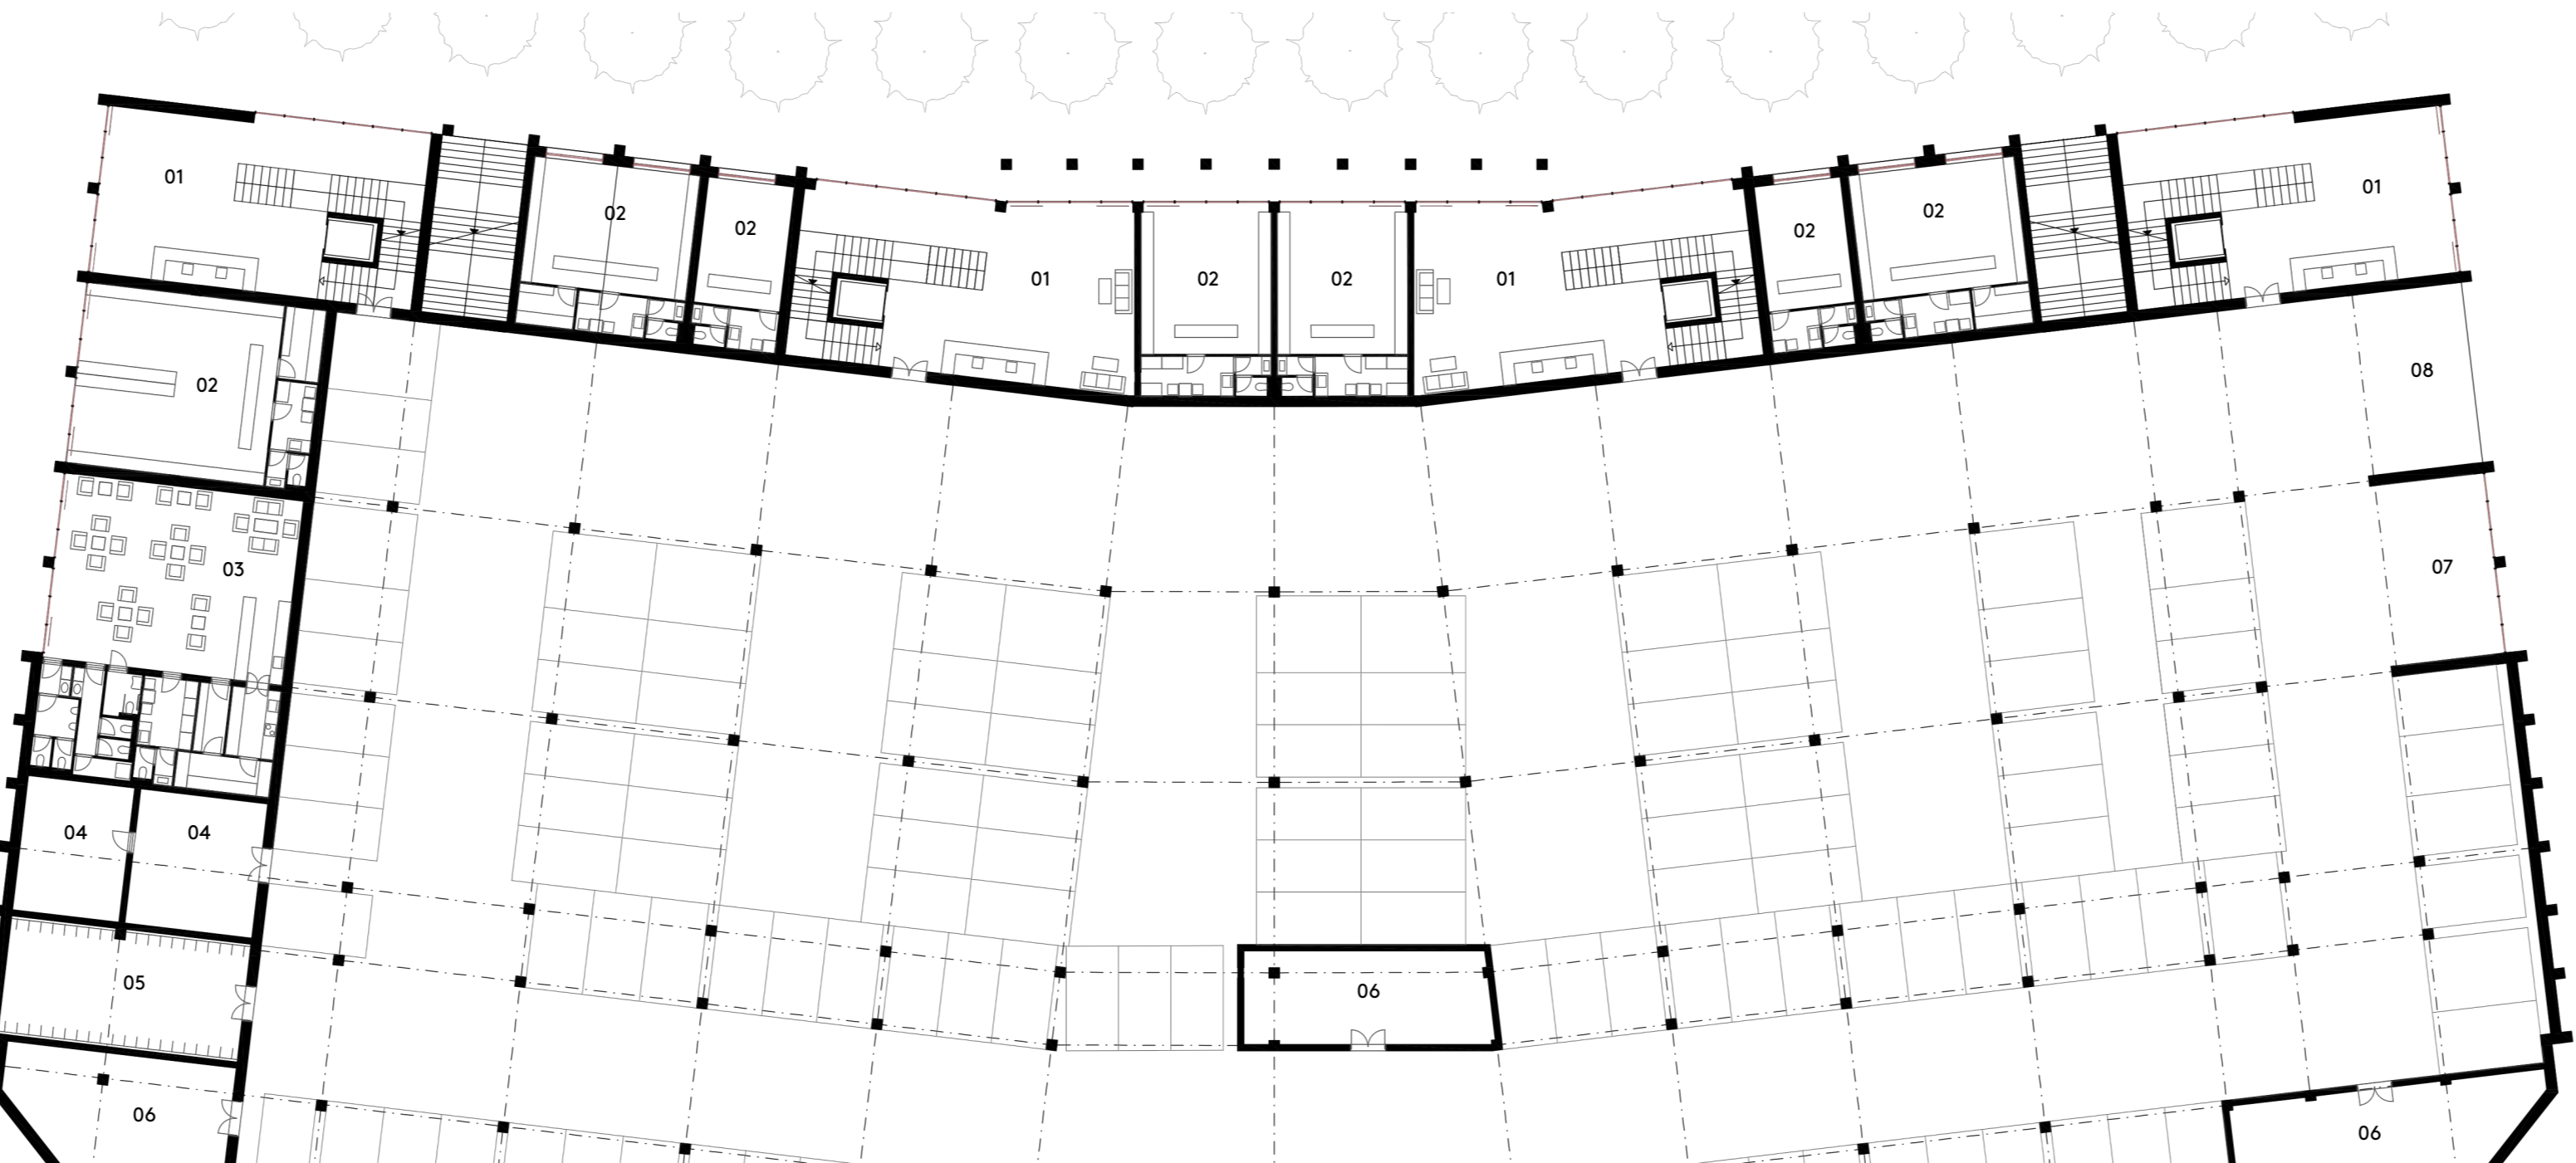


2. VÝCHOZÍ PROBLEMATIKA

NEODSTÁTNÉ KAPACITY SOUČASNÝCH KOLEJÍ
Poměry počtu ubytovacích míst na koleji a počtu studentů na jednotlivých univerzitách...

4. ARCHITECTONICKÁ STUDIE

NAVH
Můj návrh zpracovává konkrétně blok na východní straně zrušené koleje...


PŮDORYS 2.NP, 1:300

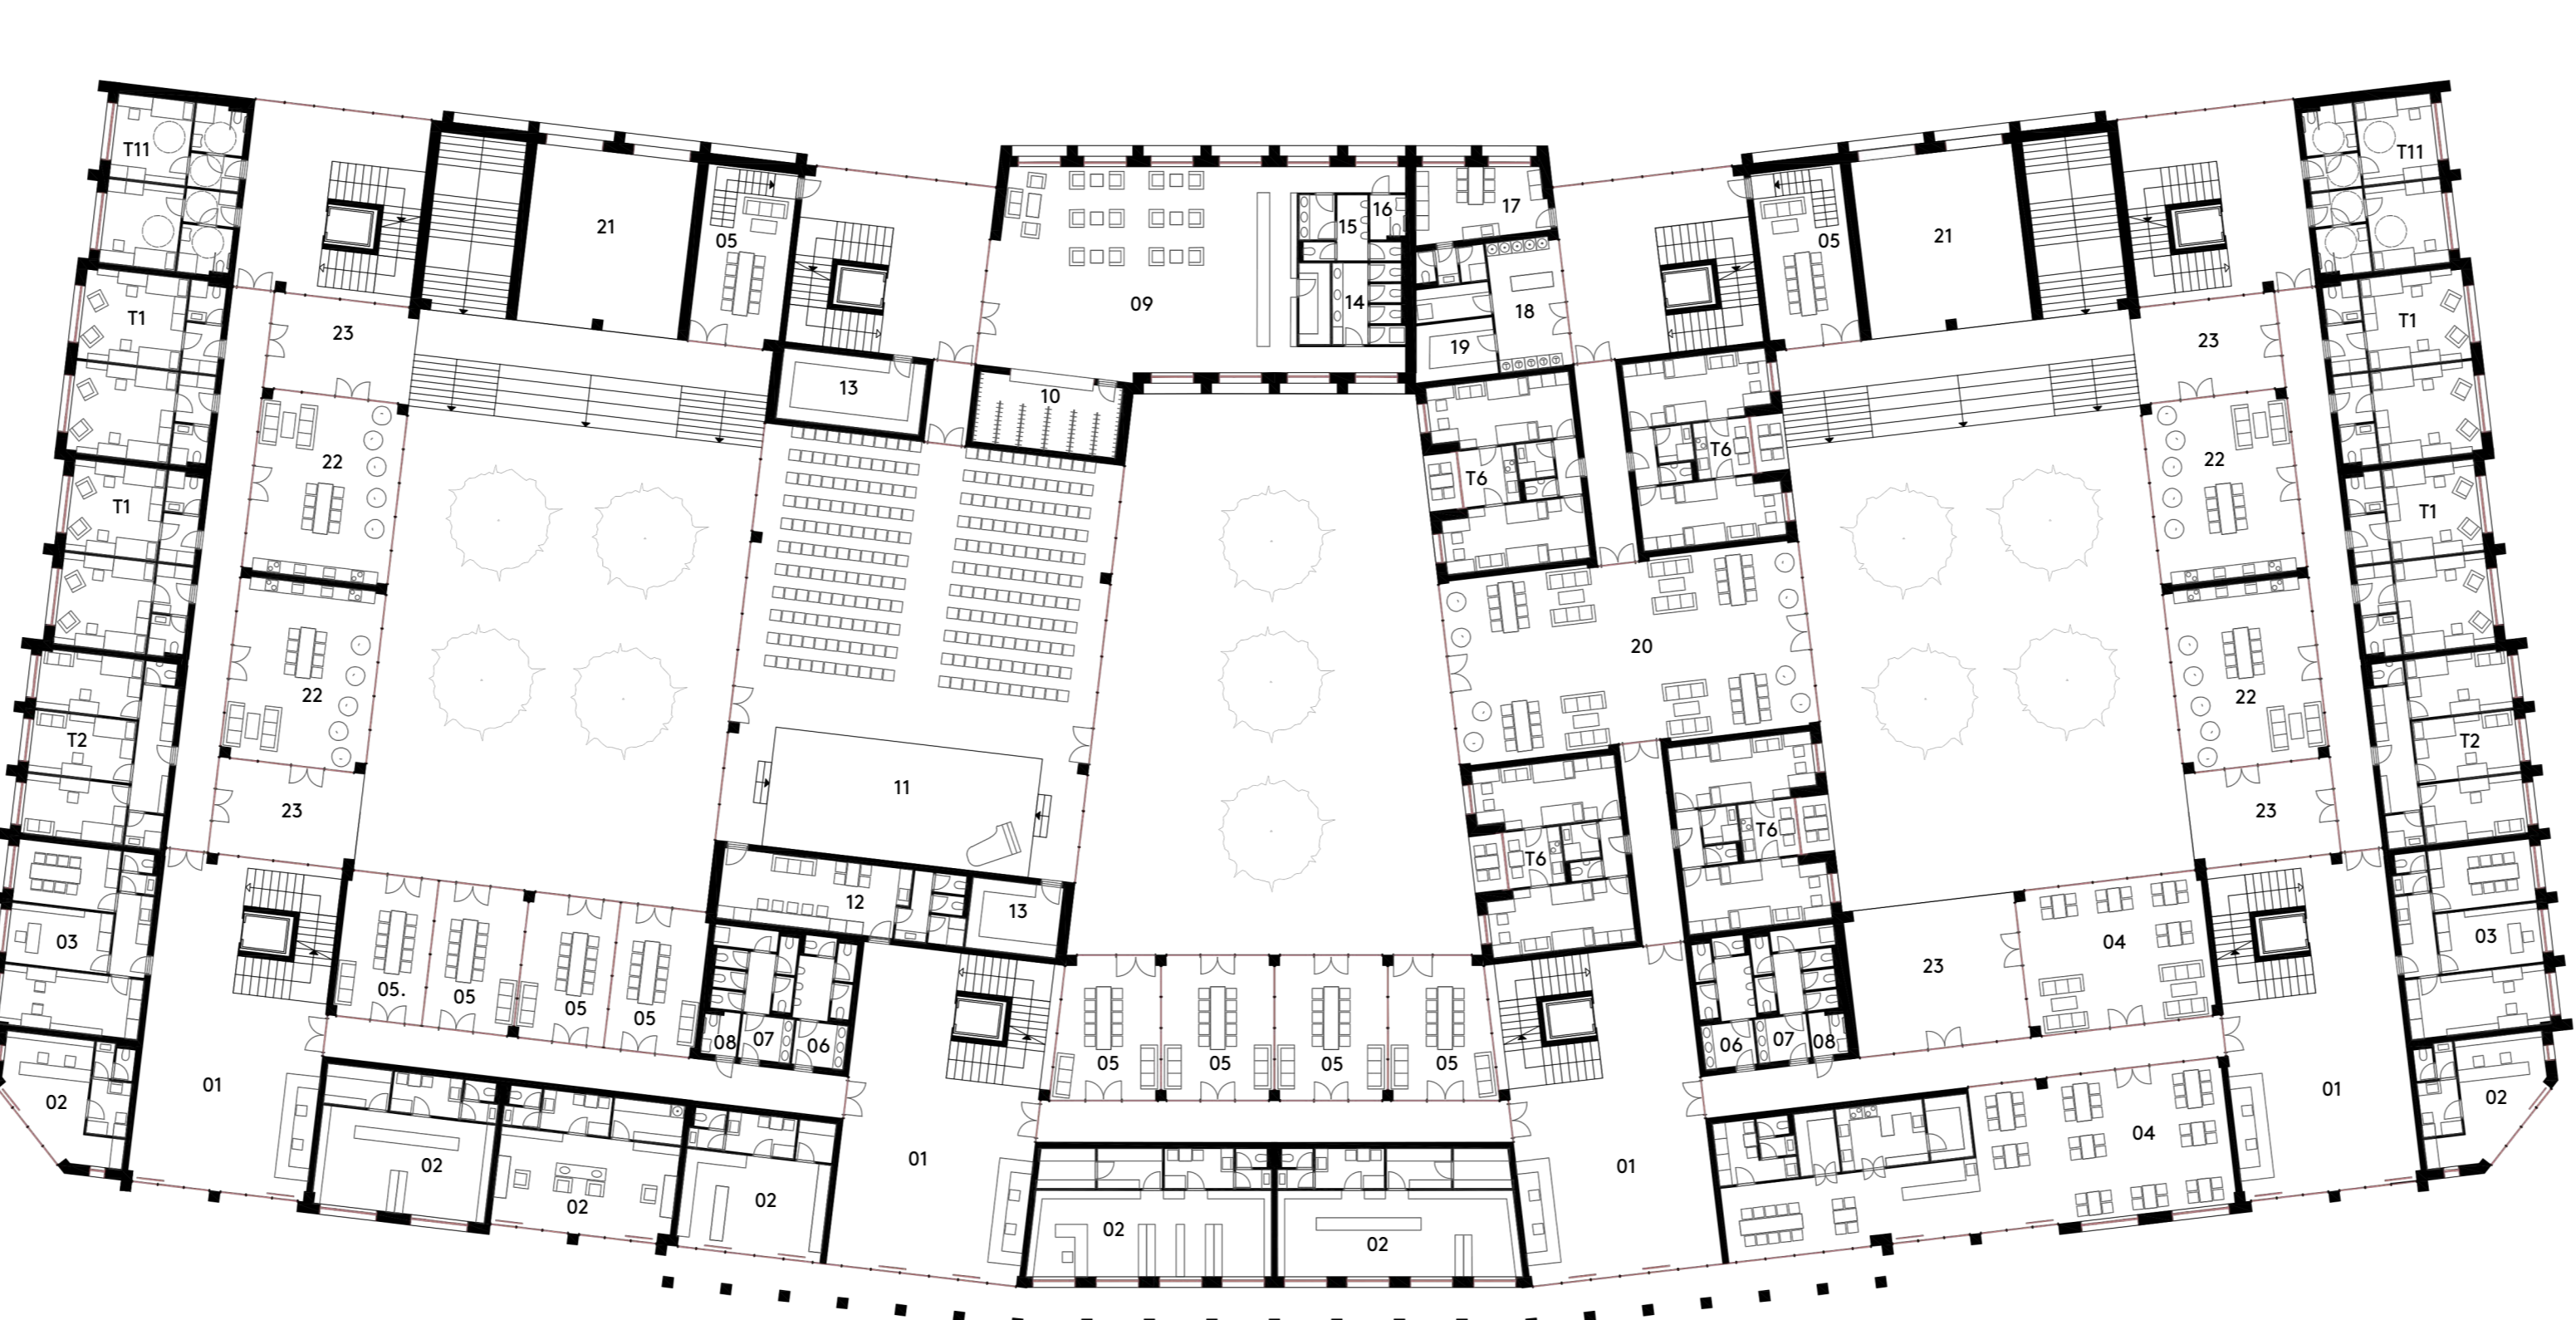


LEGENDA 1.NP

- 01. VSTUPNÍ HALA S RECEPCÍ
02. PRACOVNÍ MÍSTO/SKLAD
03. KUCHYŇKA
04. TECH. MÍSTNOST/SKLAD
05. TOILETNA
06. TECHNICKÁ MÍSTNOST
07. GARŽE
08. VEŘEJNÉ GARŽE


T1. DVOJLŮŽKOVÝ POKOJ + SOCIÁLNÍ ZAŘÍZENÍ (pro 2 osoby)

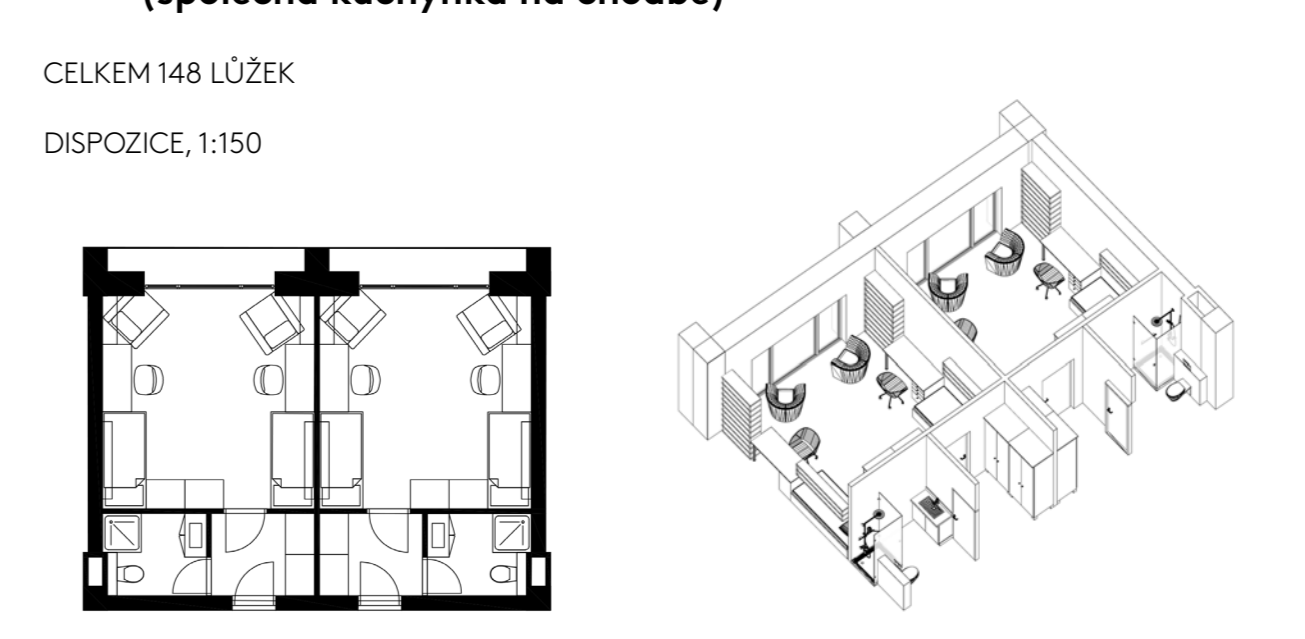


T2. JEDNOLŮŽKOVÝ POKOJ + SOCIÁLNÍ ZAŘÍZENÍ (pro 3 osoby)

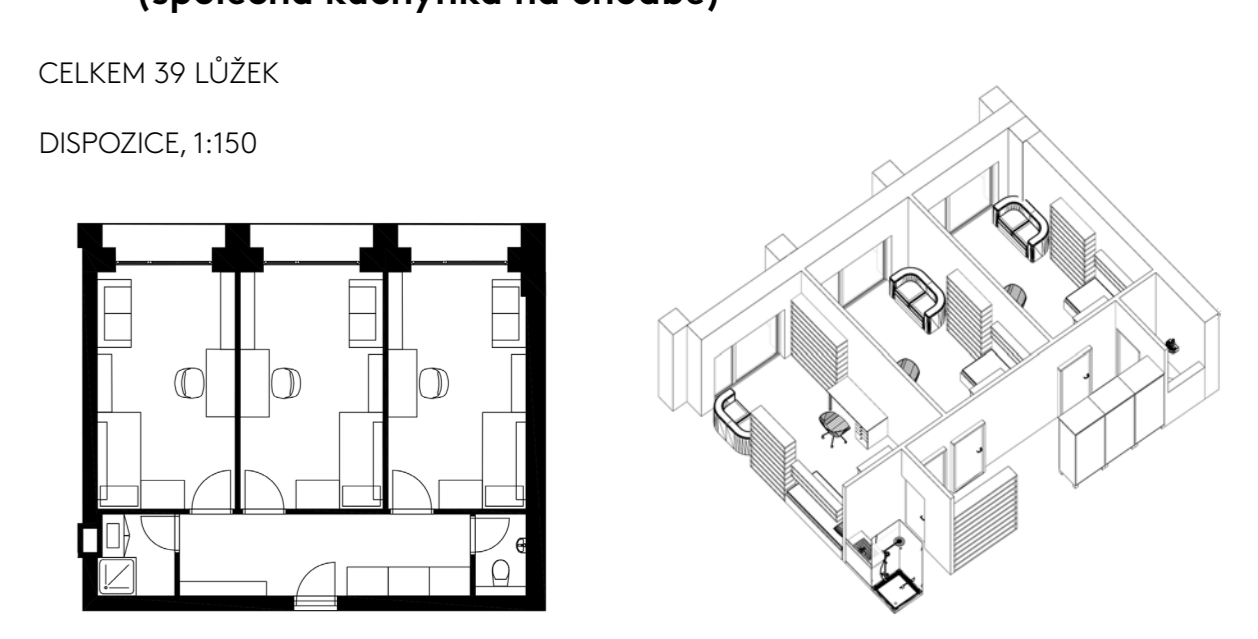


T3. DVOJLŮŽKOVÝ POKOJ + SOCIÁLNÍ ZAŘÍZENÍ (pro 4 osoby)

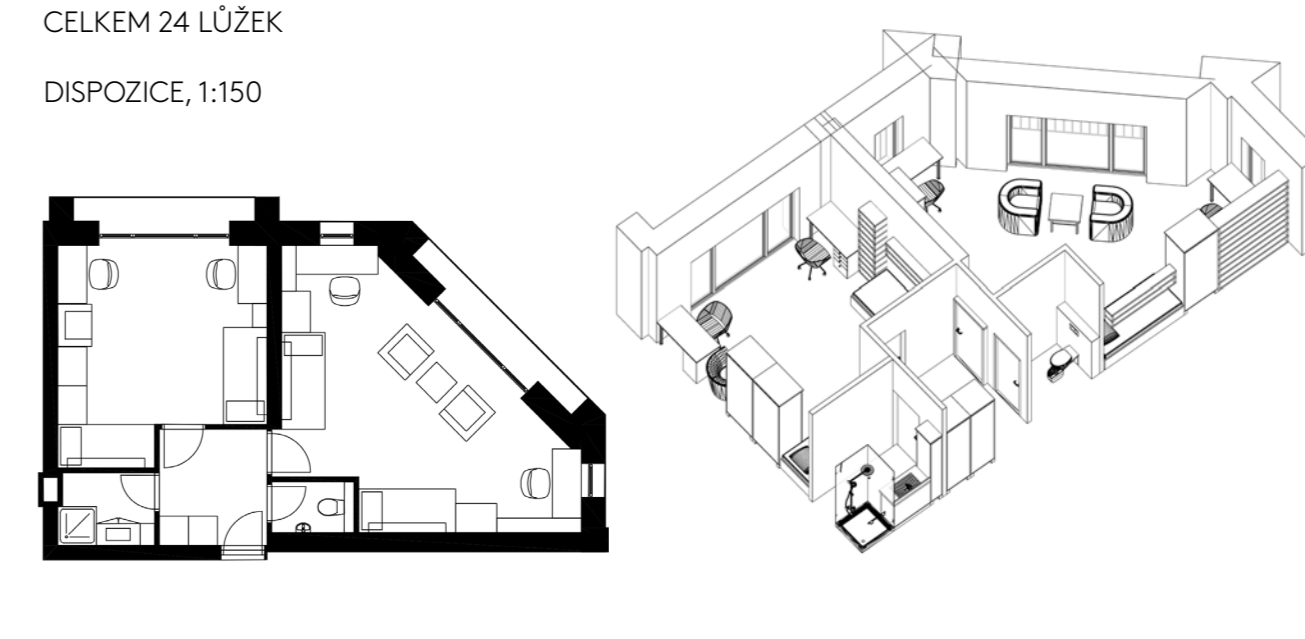


T4. JEDNOLŮŽKOVÝ POKOJ + SOCIÁLNÍ ZAŘÍZENÍ (pro 1 osobu)

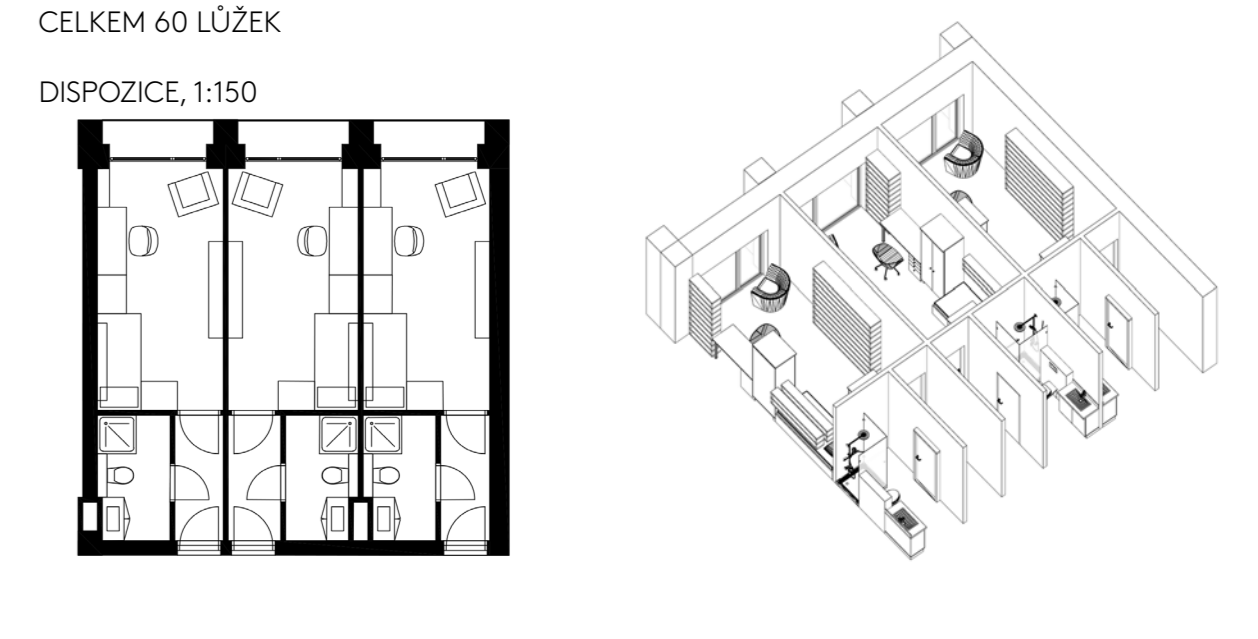


T5. JEDNOLŮŽKOVÝ POKOJ + SOCIÁLNÍ ZAŘÍZENÍ (pro 2 osoby)

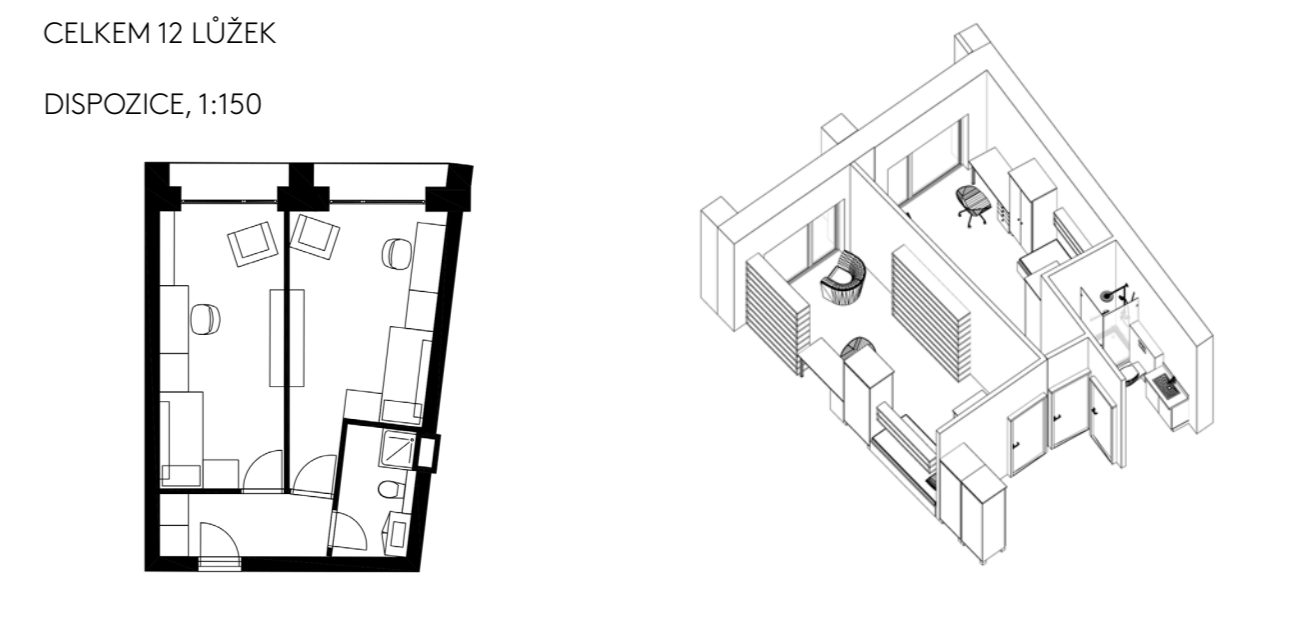


T6. DVOJLŮŽKOVÝ POKOJ + SOCIÁLNÍ ZAŘÍZENÍ (pro 4 osoby)

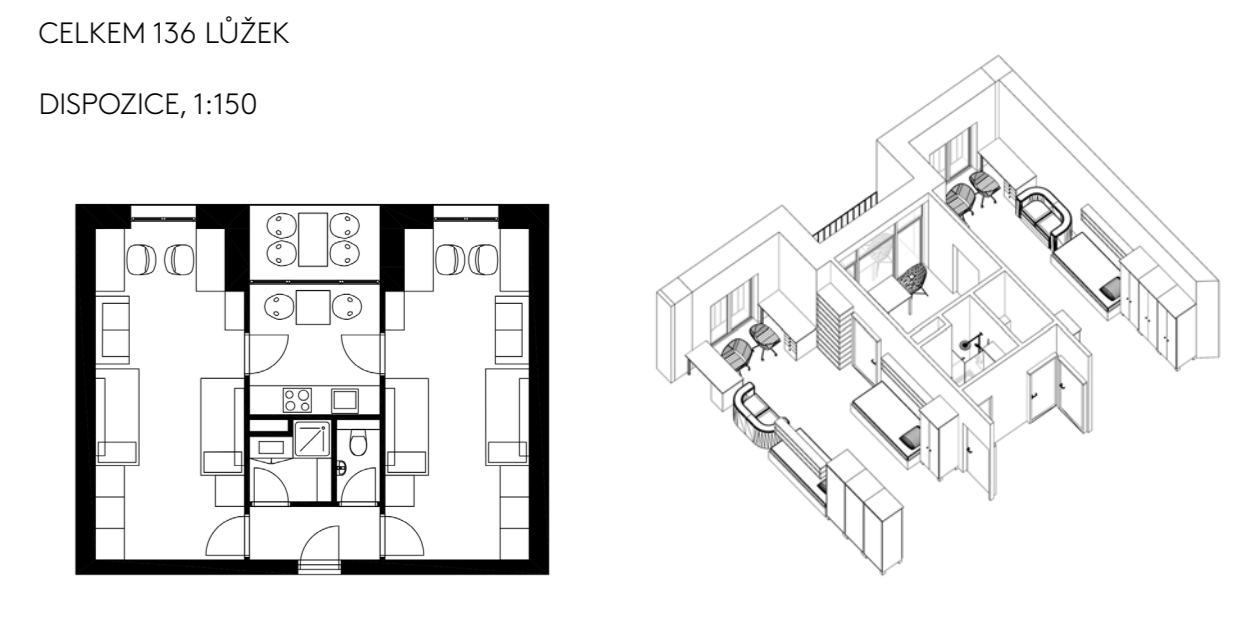


T7. DVOJLŮŽKOVÝ POKOJ + SOCIÁLNÍ ZAŘÍZENÍ (pro 2 osoby)

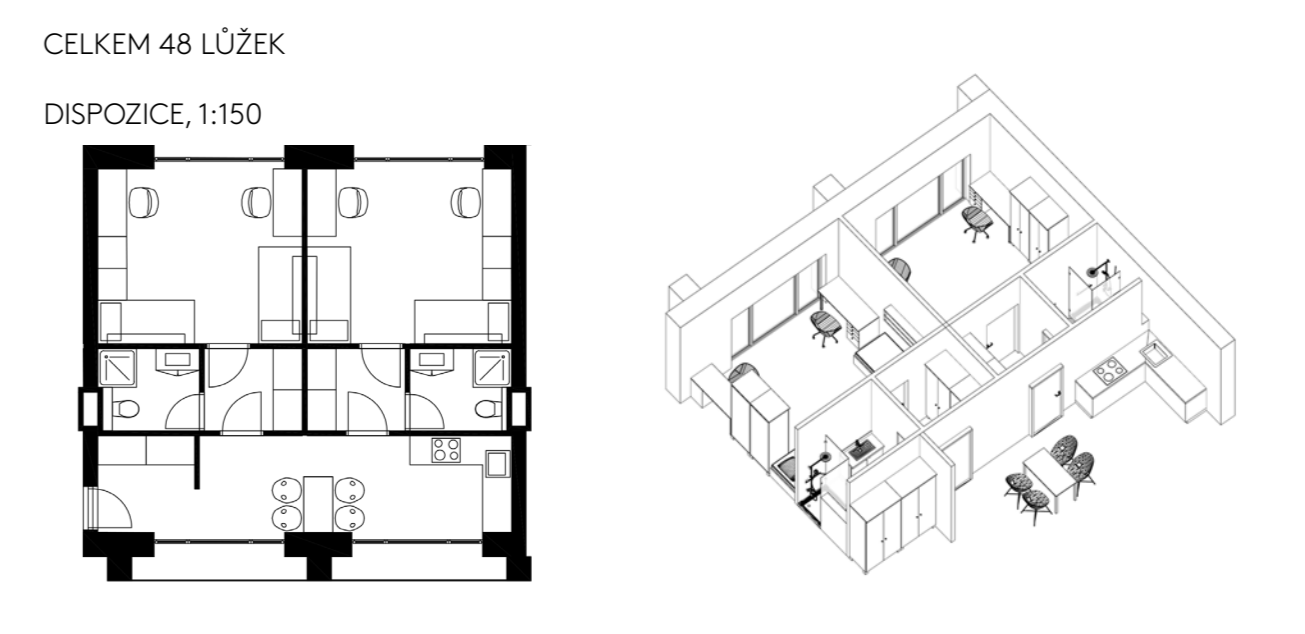


T8. DVOJLŮŽKOVÝ POKOJ + SOCIÁLNÍ ZAŘÍZENÍ (pro 4 osoby)

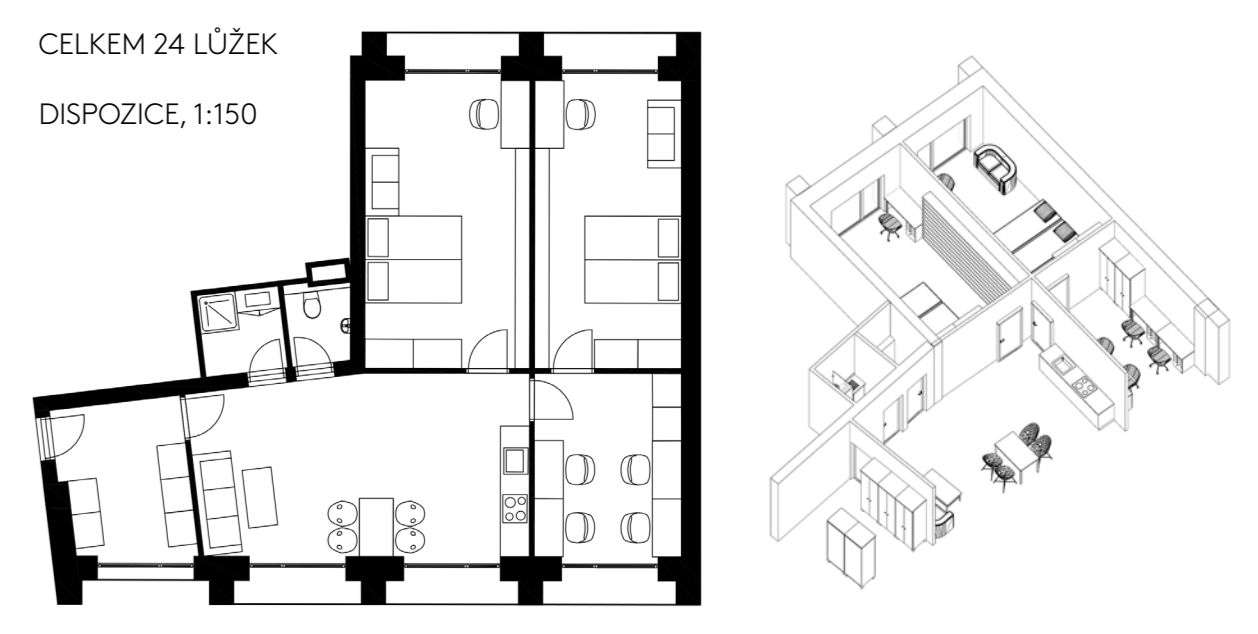


T9. DVOJLŮŽKOVÝ POKOJ S KUCHYŇSKÝM KOUTEM + SOCIÁLNÍ ZAŘÍZENÍ (pro 2 osoby)

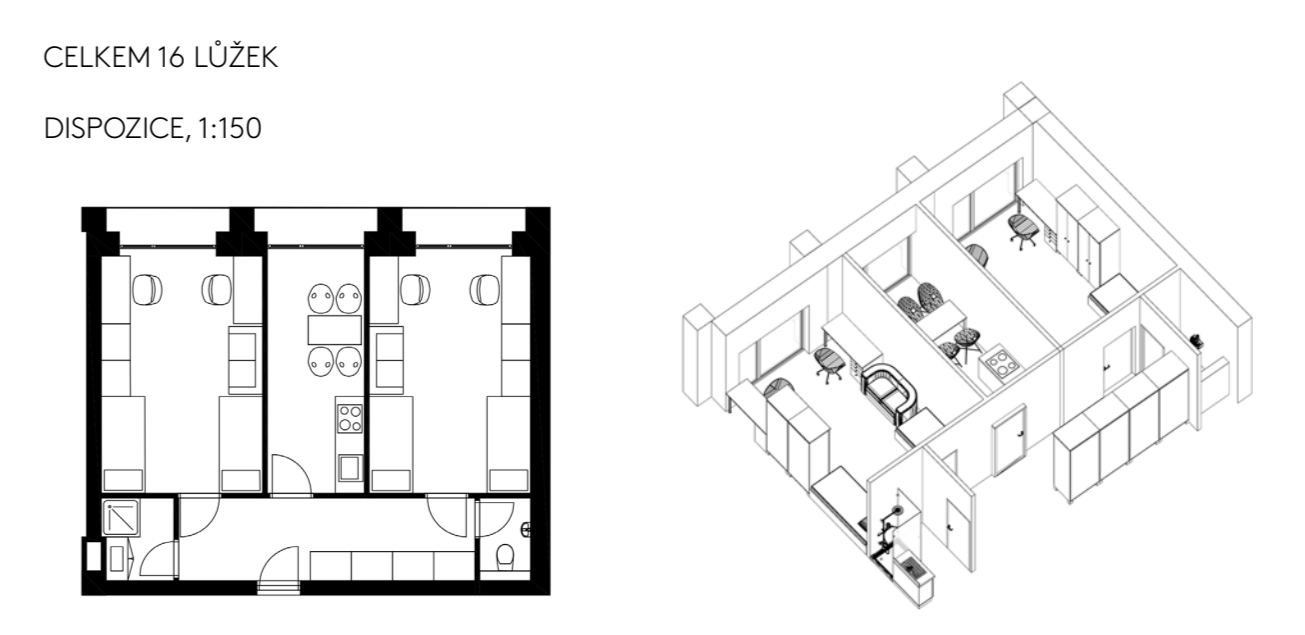


T10. DVOJLŮŽKOVÝ POKOJ + SOCIÁLNÍ ZAŘÍZENÍ (pro 4 osoby)

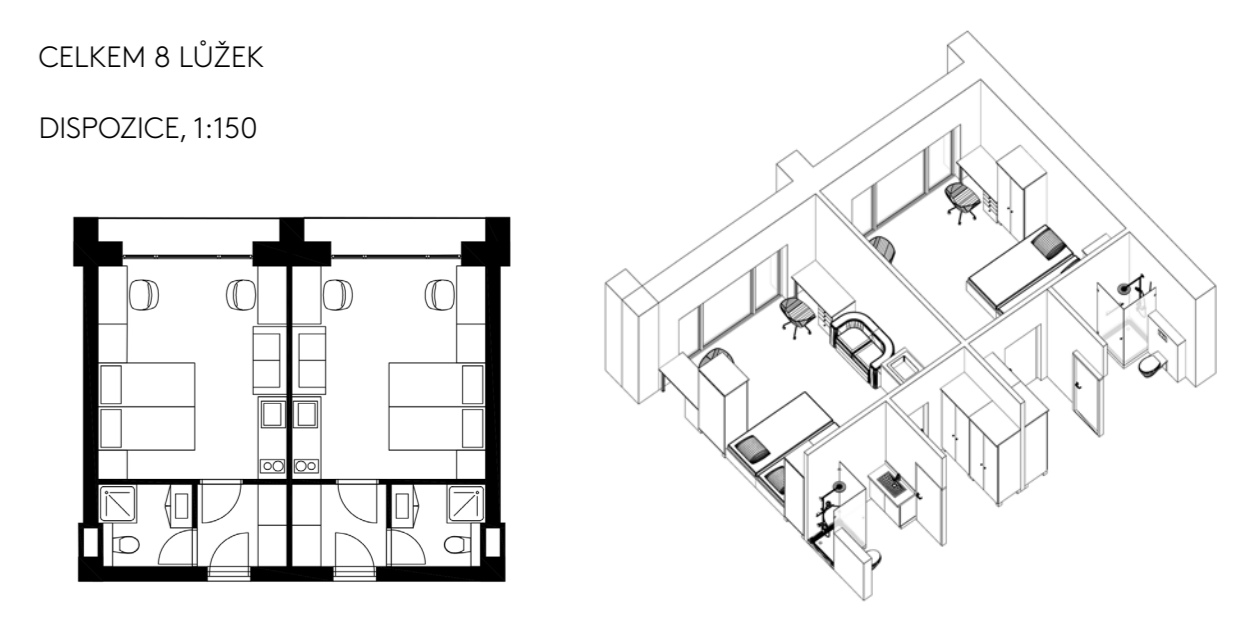

NAVROVANÁ ZÁSTAVBA S VYZNAČENÍM ŘEŠENÉHO ÚZEMÍ, 1:5000

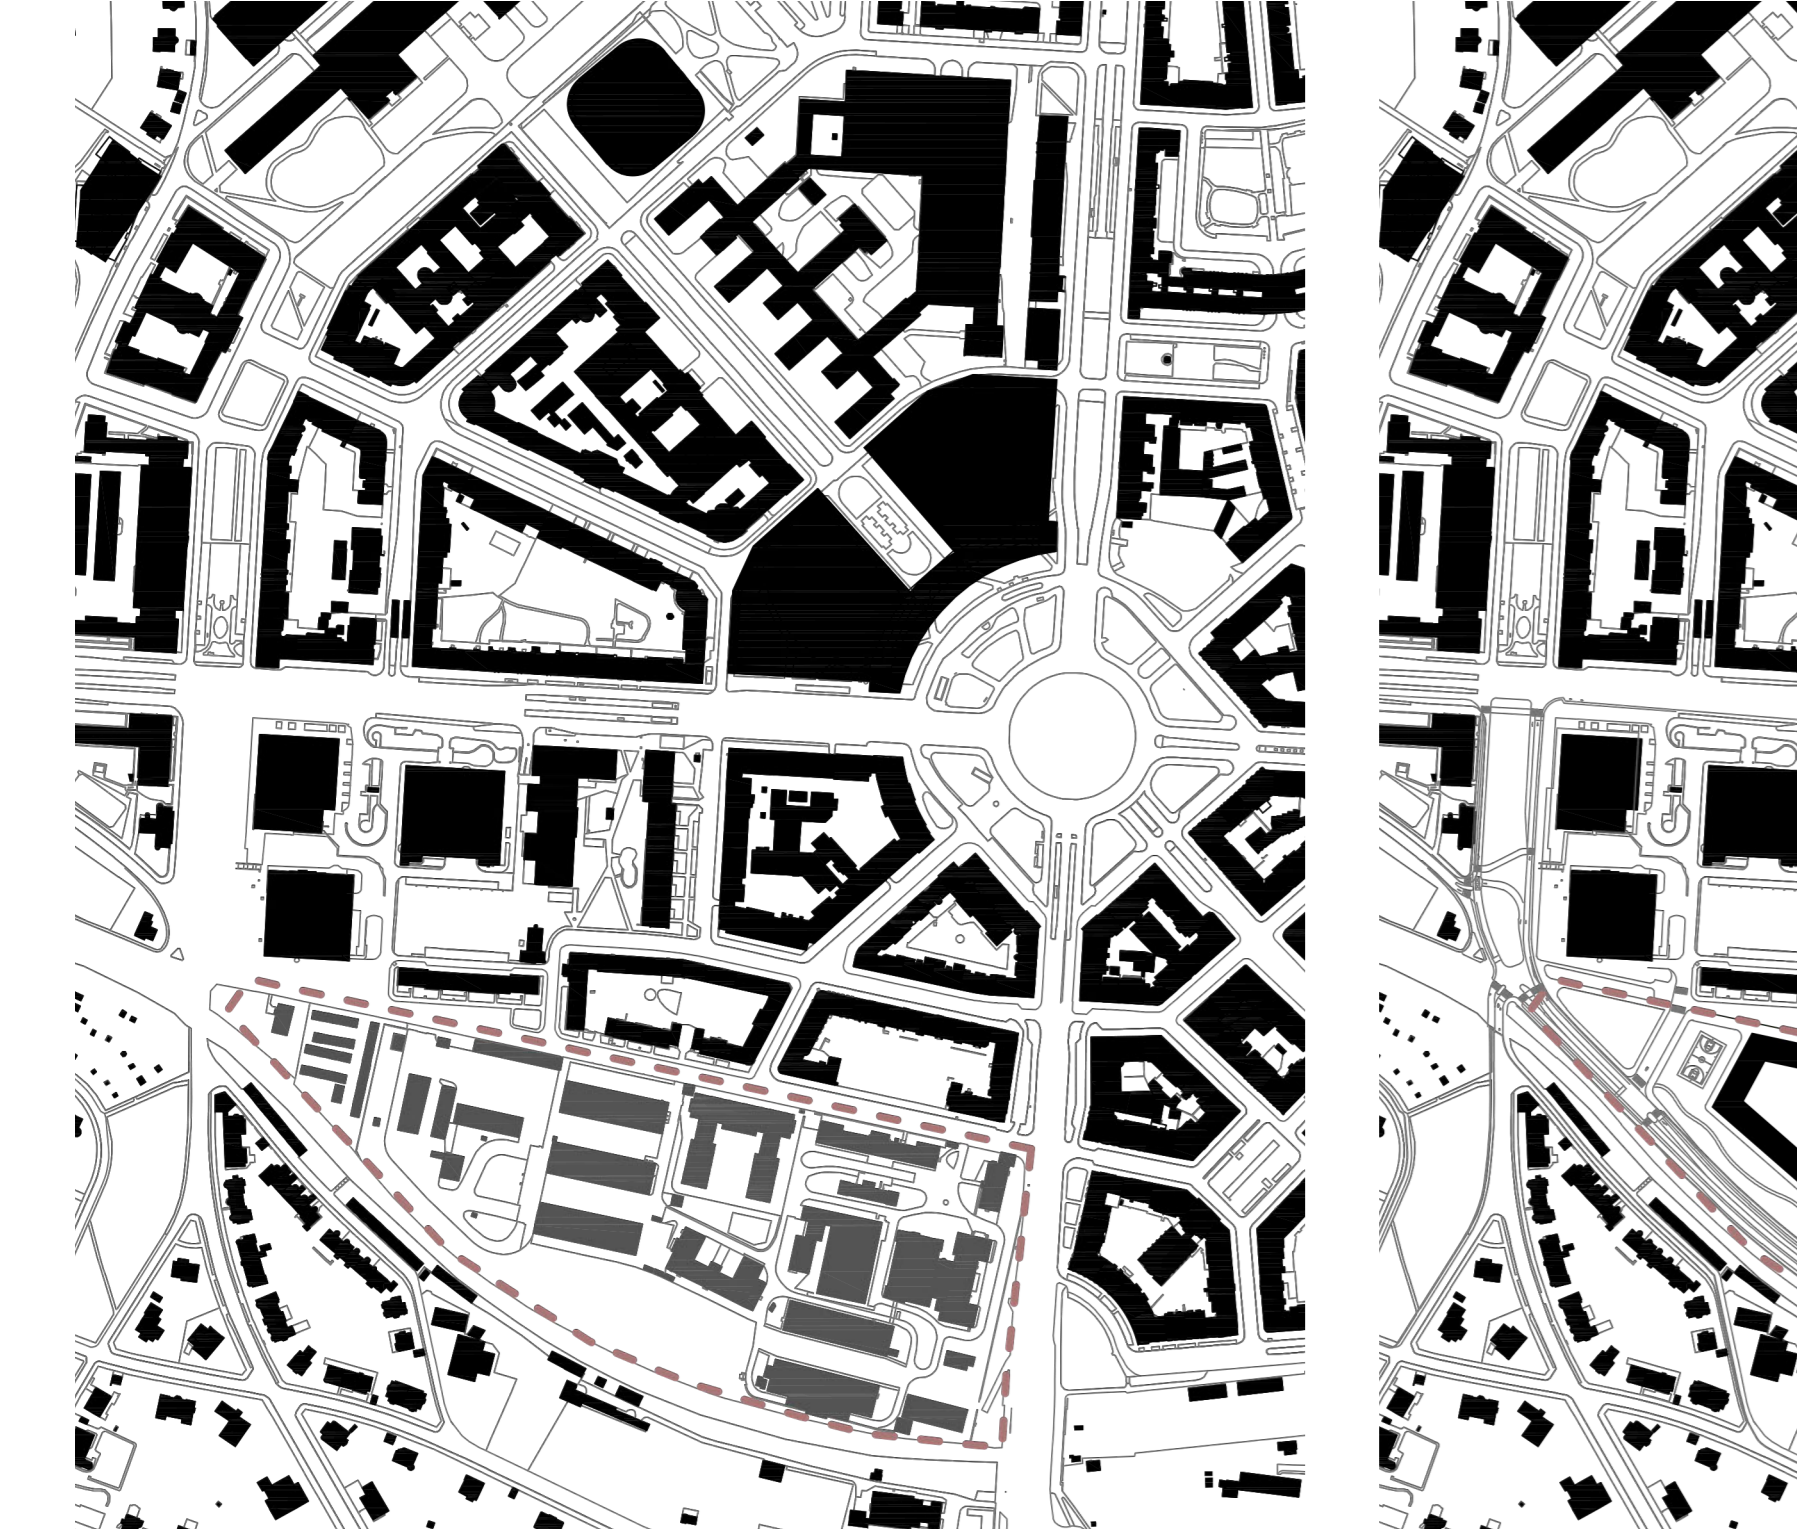


PŮDORYS BĚŽNÉ PODLAŽÍ /3.NP, 4.NP, 5.NP/, 1:300

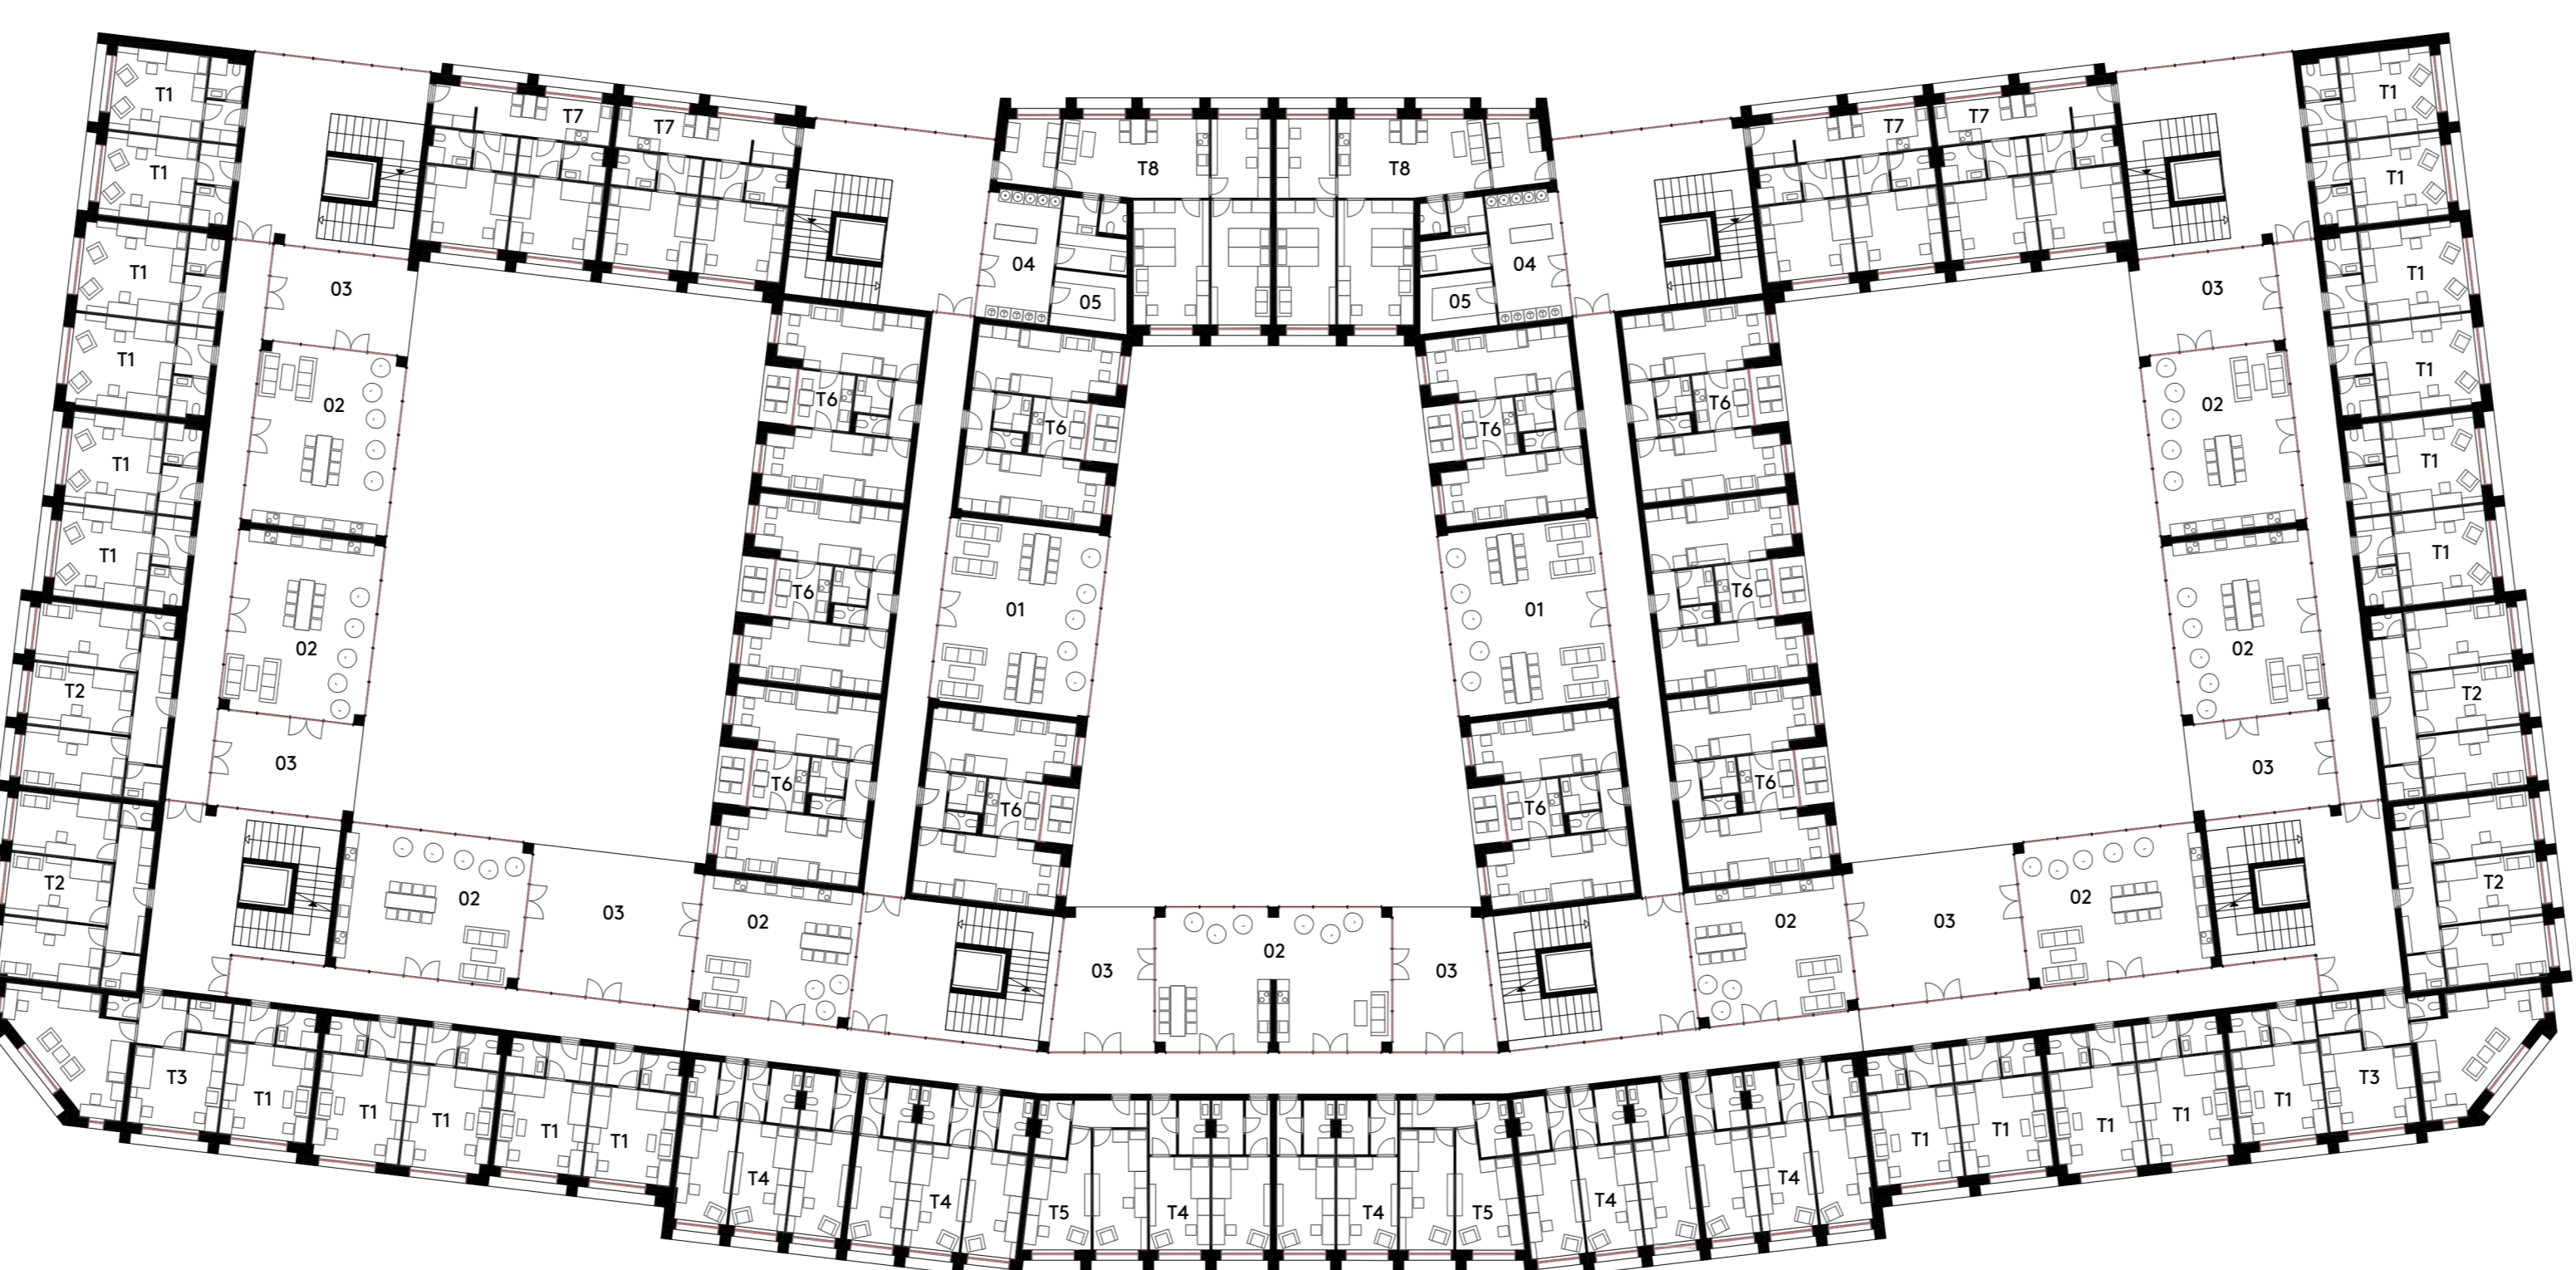


LEGENDA 3.NP


T11. BEZBARIEROVÝ JEDNOLŮŽKOVÝ POKOJ + SOCIÁLNÍ ZAŘÍZENÍ (pro 1 osobu) /společná kuchyňka na chodbě

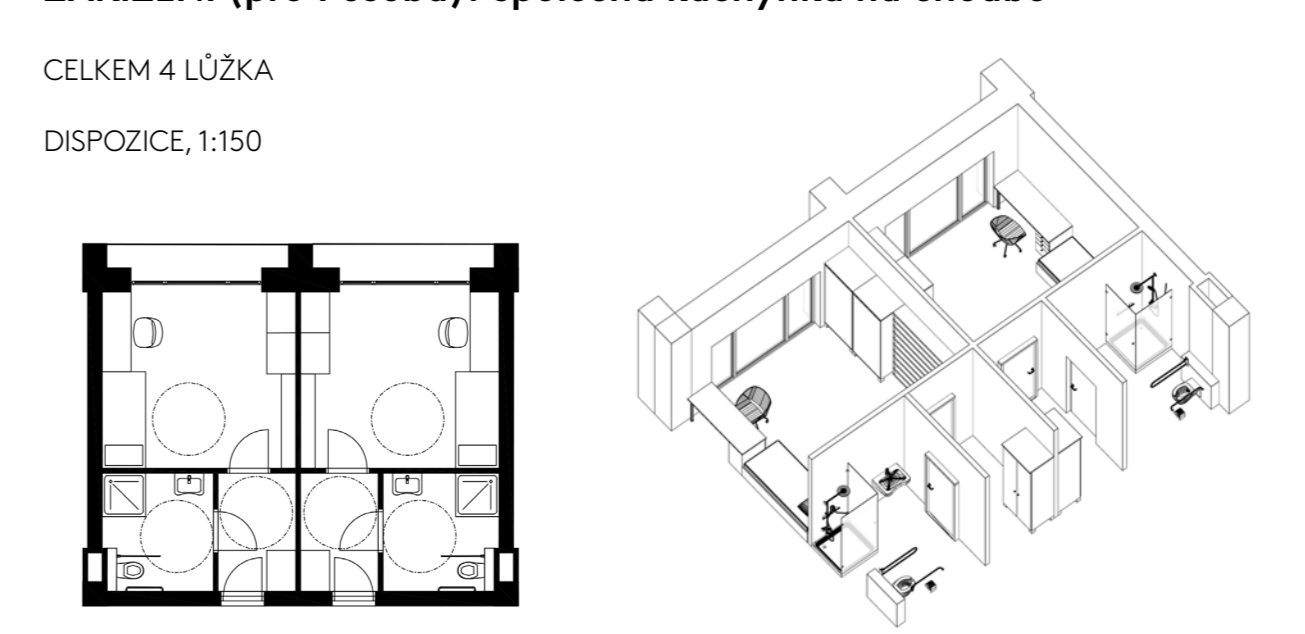


AXONOMETRIE

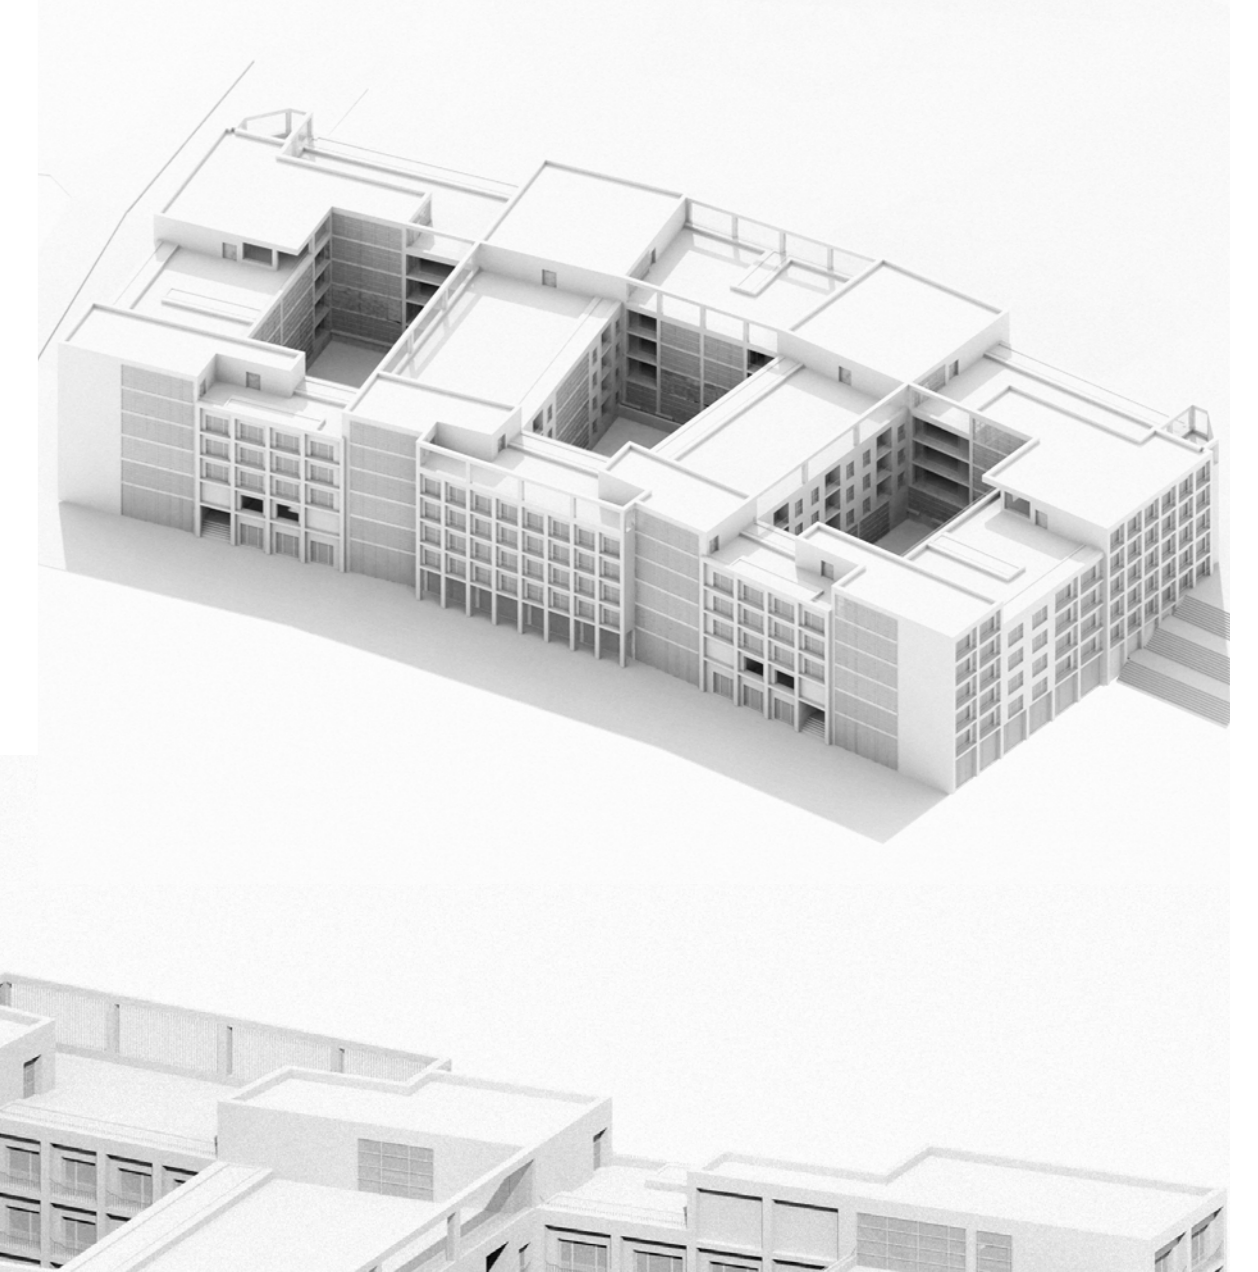

URBANISTICKÝ NÁVRH, 1:1500



PŮDORYS 6.NP, 1:300

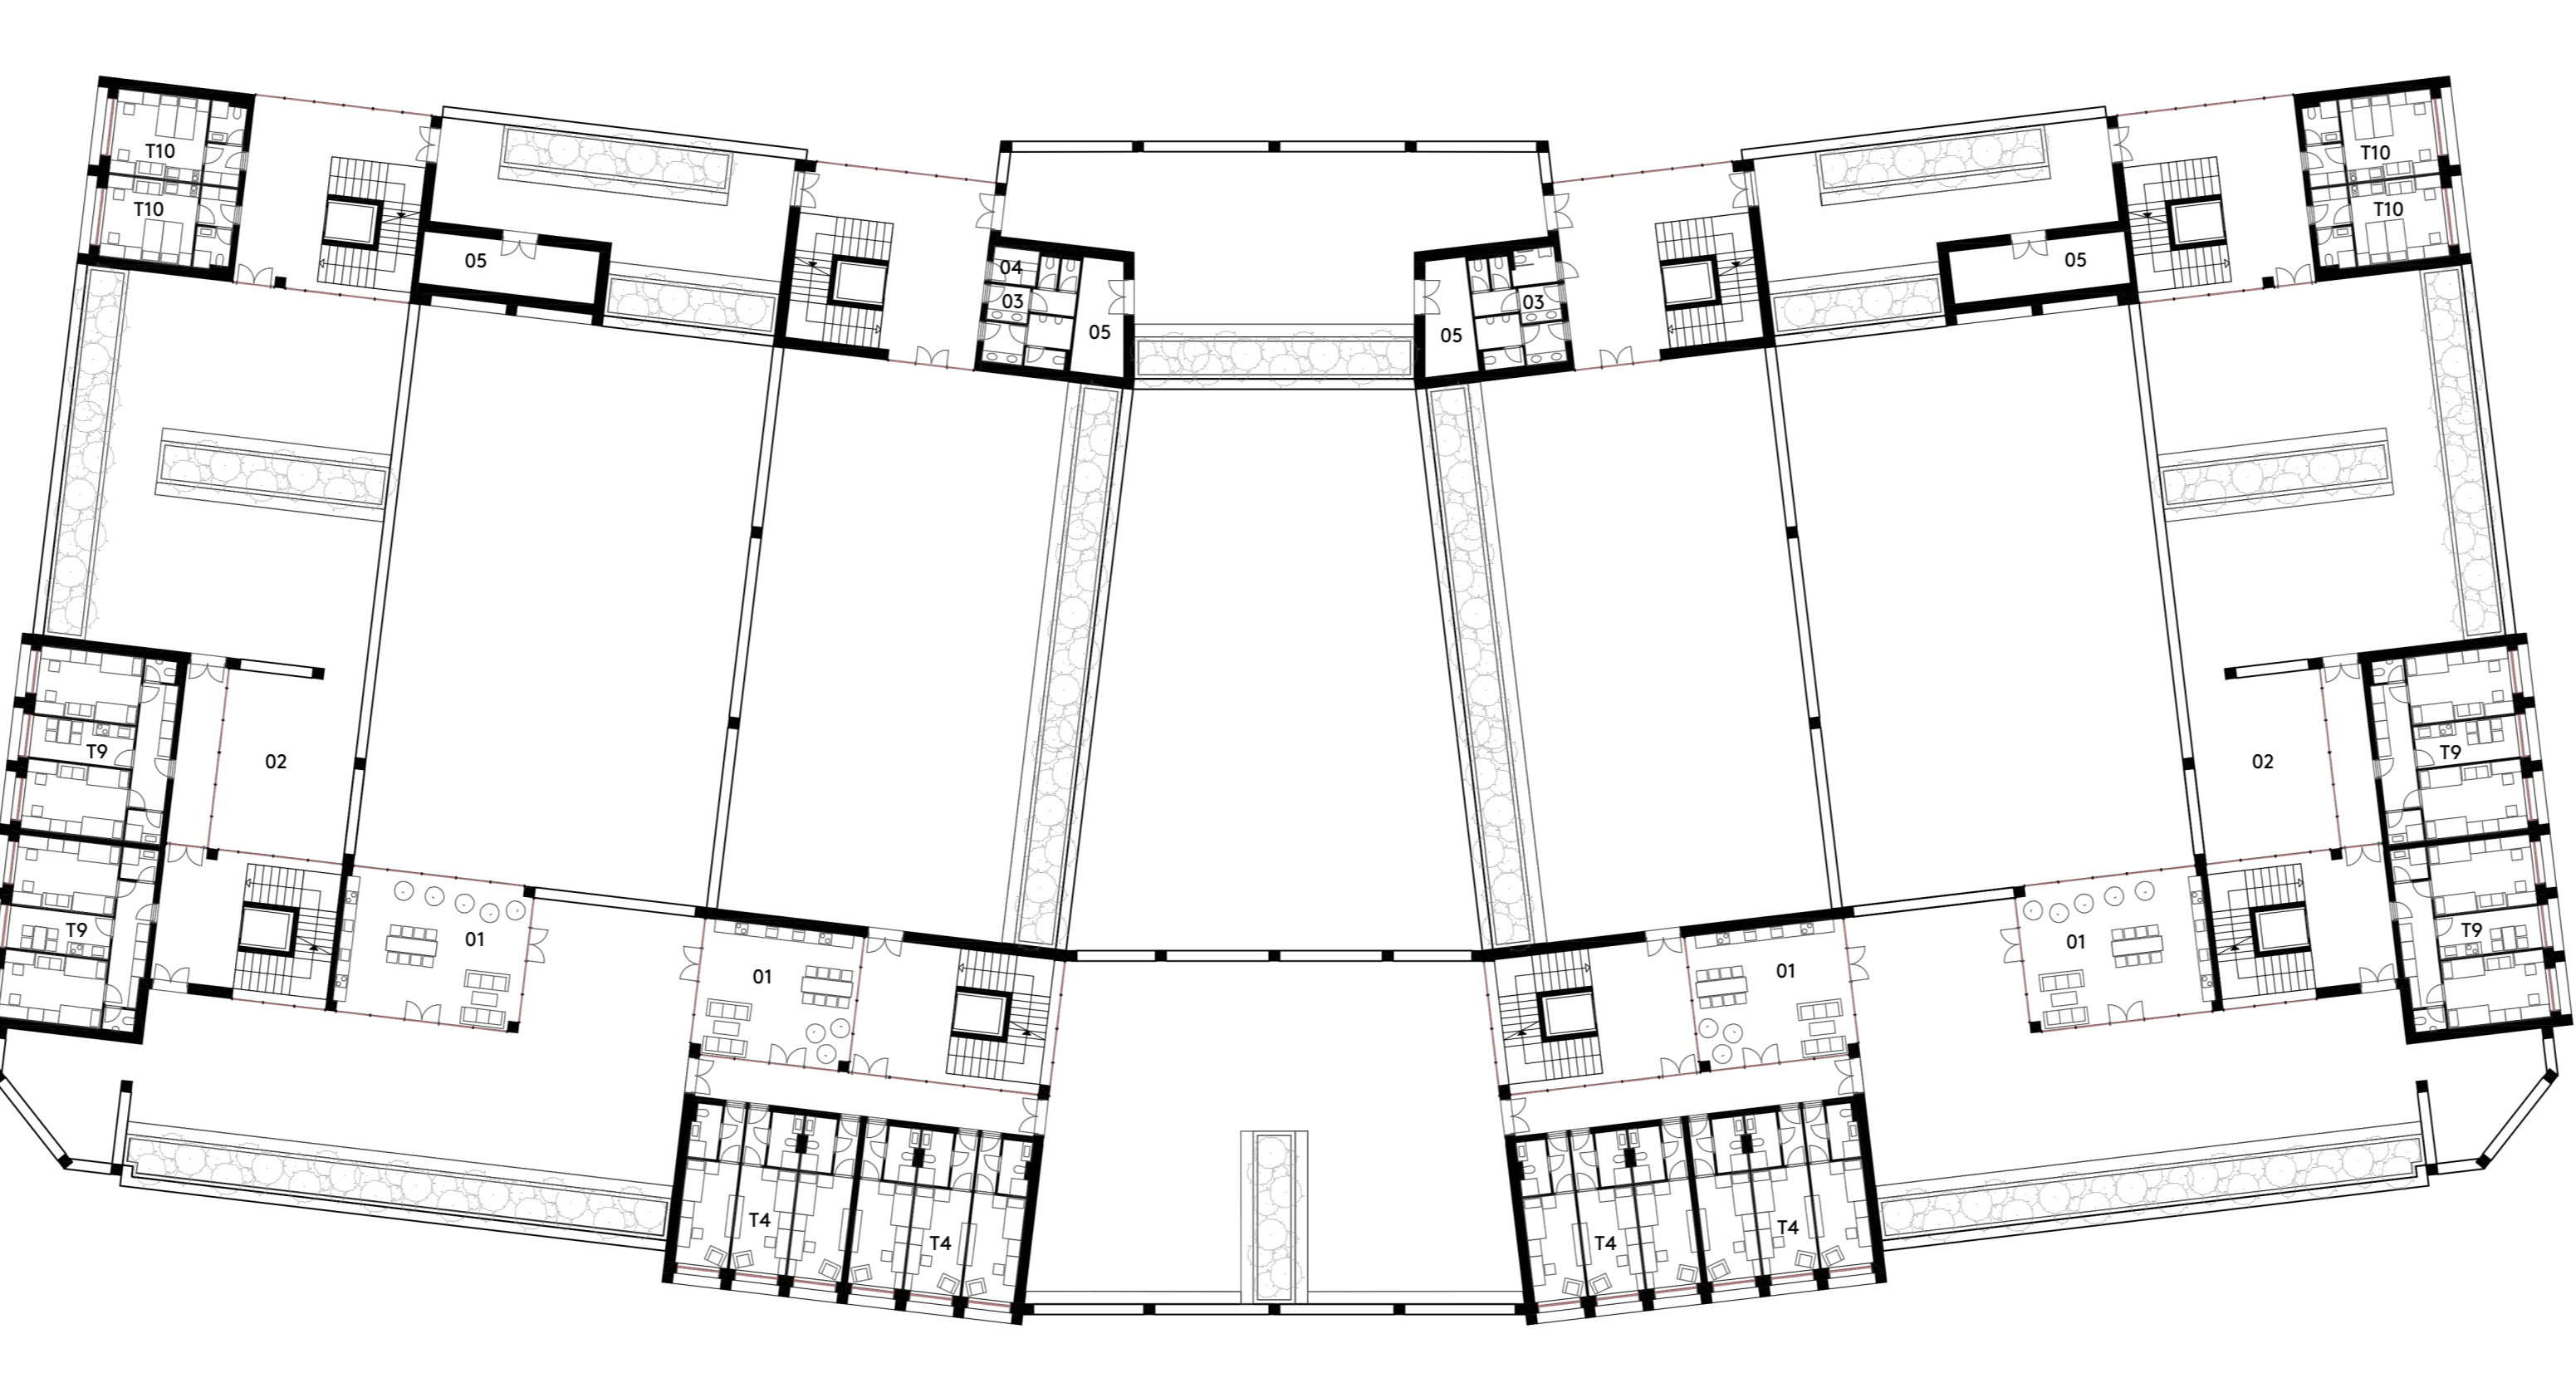

LEGENDA 4.NP

- 01. SPOLEČNÁ KUCHYŇKA
02. VEŘEJNÝ TERASA
03. SKLAD/VÝŠKOVÝ
T1. POKOJ TYPU T1
T2. POKOJ TYPU T2
T3. POKOJ TYPU T3
T4. POKOJ TYPU T4
T5. POKOJ TYPU T5
T6. POKOJ TYPU T6
T7. POKOJ TYPU T7
T8. POKOJ TYPU T8


AXONOMETRIE



POHLED JIŽNÍ



POHLED VÝCHODNÍ

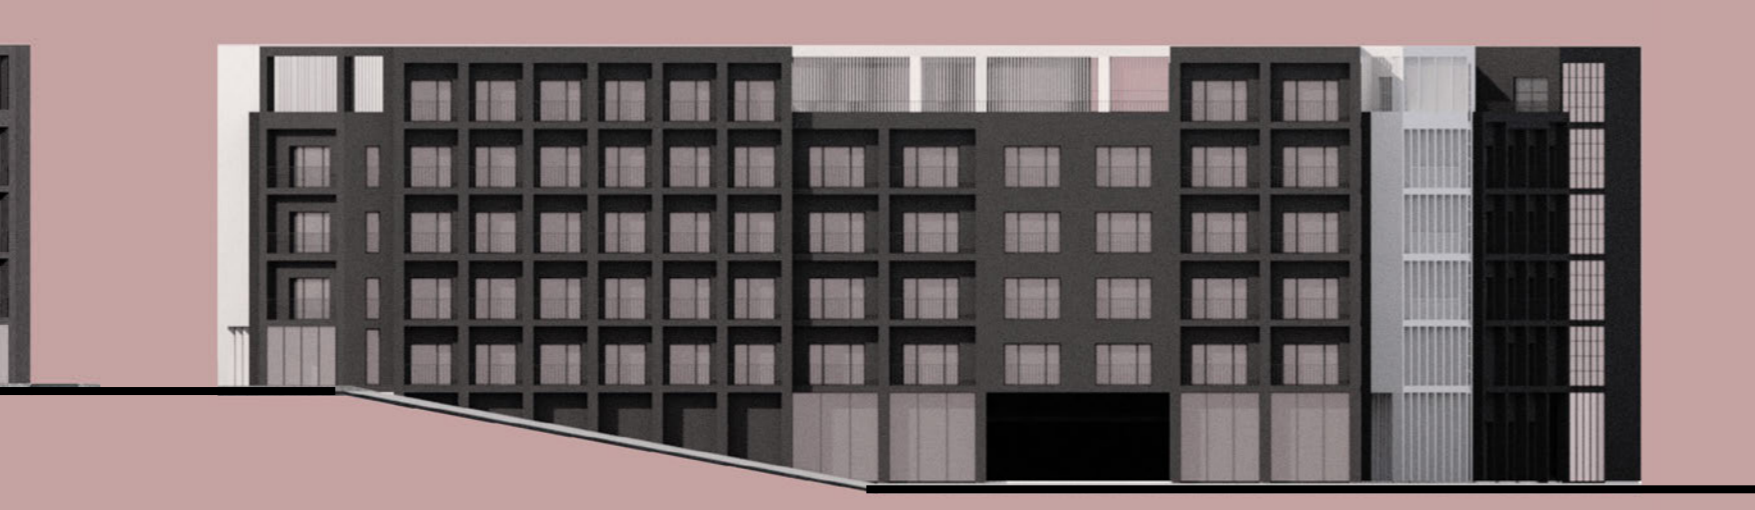

POHLED SEVERNÍ



POHLED ZÁPADNÍ



POHLEDŮŘEZY

