

DRUH POVRCHU ÚZEMÍ
KATASTRÁLNÍ ÚZEMÍ
OKRES:
KRAJ:

OSTATNÍ PLOCHA
HAZLOV
CHEB
KARLOVARSKÝ

Obchvat obce Hazlov
Výsledná varianta - 0.000000 - km 5.350000
Podélný profil 1:5000/500

CHEB

SKLONOVÉ POMĚRY:

SVODIDLA:

KLOPENÍ:


KÓTY NIVELETY:

KÓTY TERÉNU:

SROVNÁVACÍ ROVINA:
STANICENÍ:

VZDÁLENOST PŘÍČNÝCH
REZŮ:

SMĚROVÉ POMĚRY:

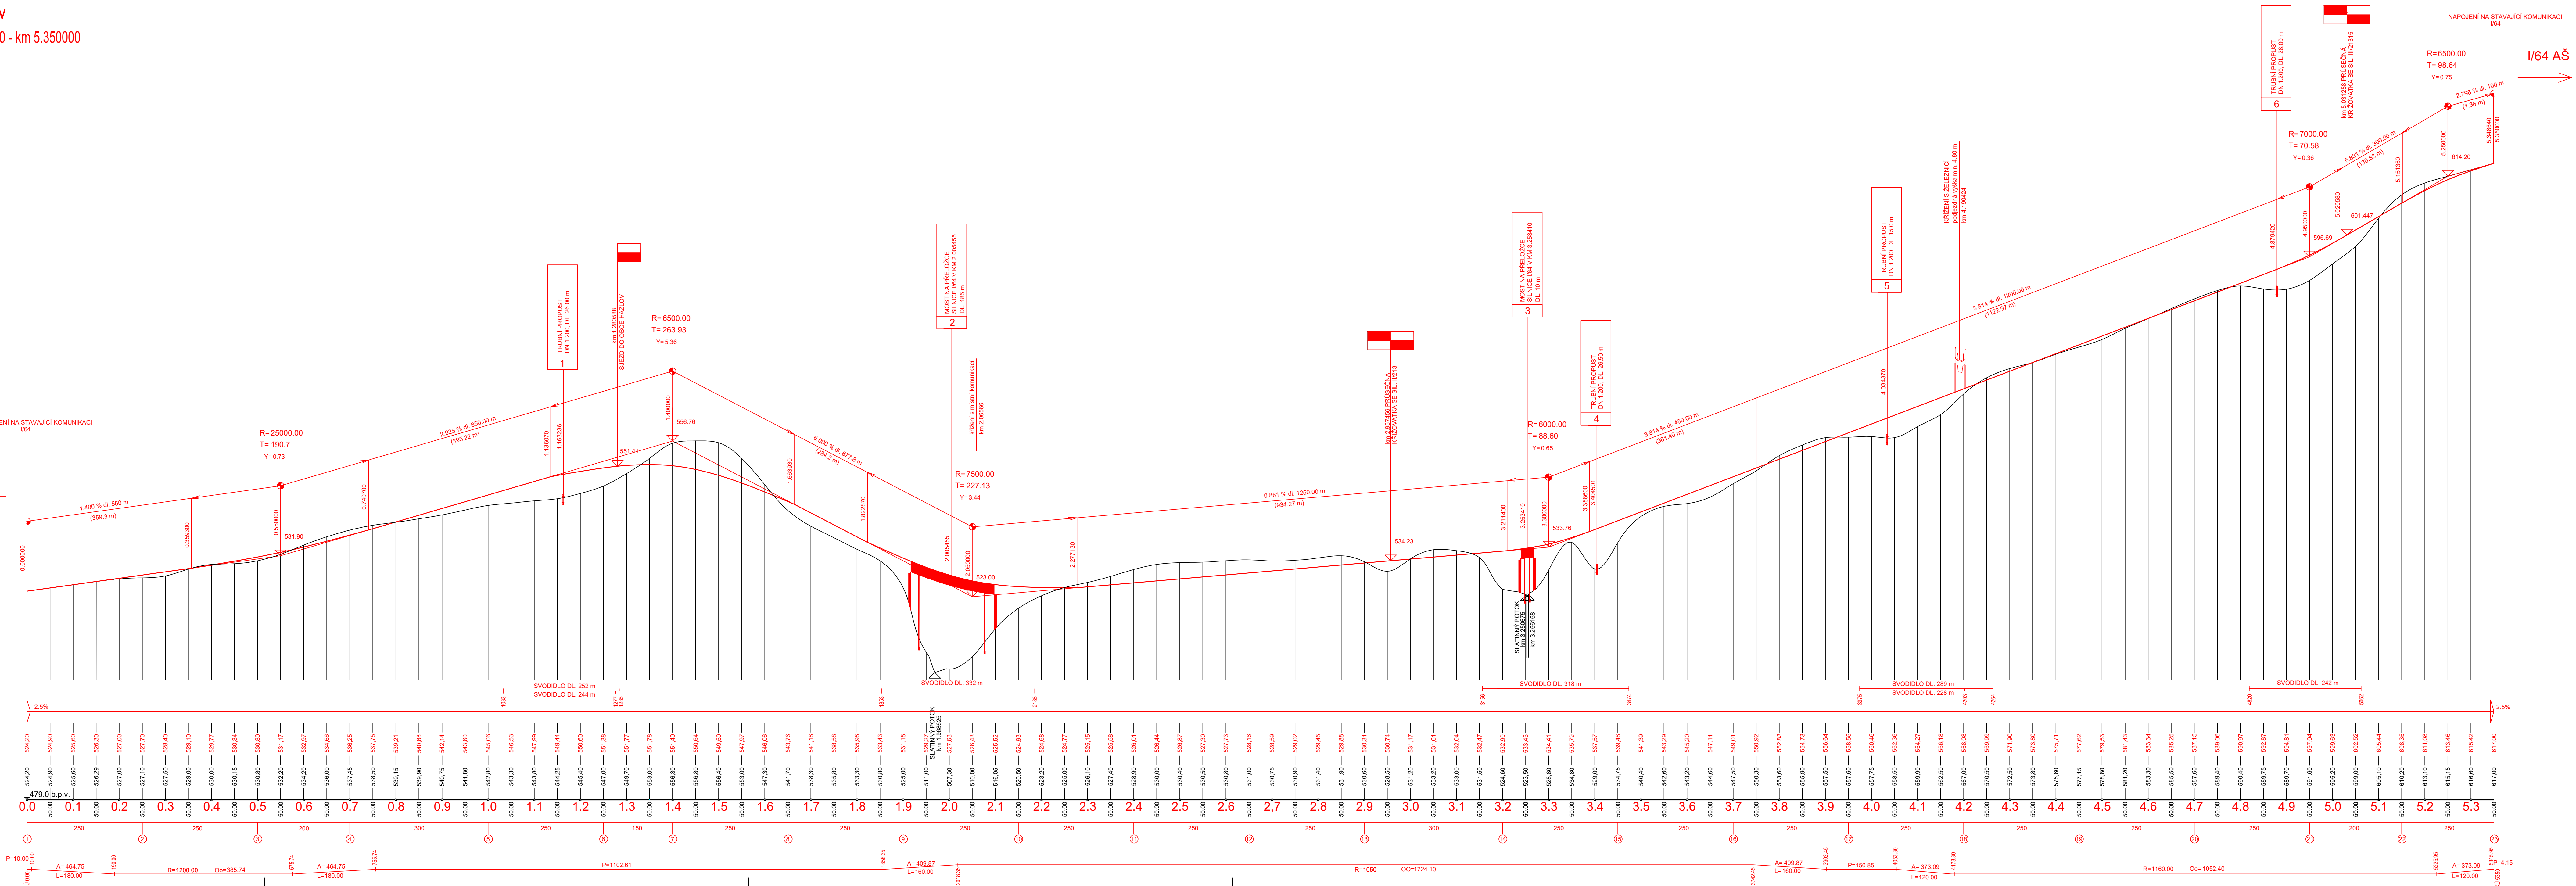

BAKALÁŘSKÁ PRÁCE			
VYPRACOVAL : Michael Pilz	VEDOUcí PRÁCE : doc. Ing. Ludvík Větr, CSc.	ČVUT v Praze Fakulta stavební	
OBCHVAT OBCE HAZLOV		DOKUMENTACE STP0	MĚŘÍTKO 1:5000/500
		DATUM 1.1.2019	POČET FORMÁTŮ 7x44
PŘÍLOHA: PODÉLNÝ PROFIL – VÝLEDNÁ VARIANTA		ČÍSLO PŘÍLOHY B	ČÍSLO KŘÍŽE 5.2