


SITUAČNÍ VÝKRES - VAR. I
M 1:500

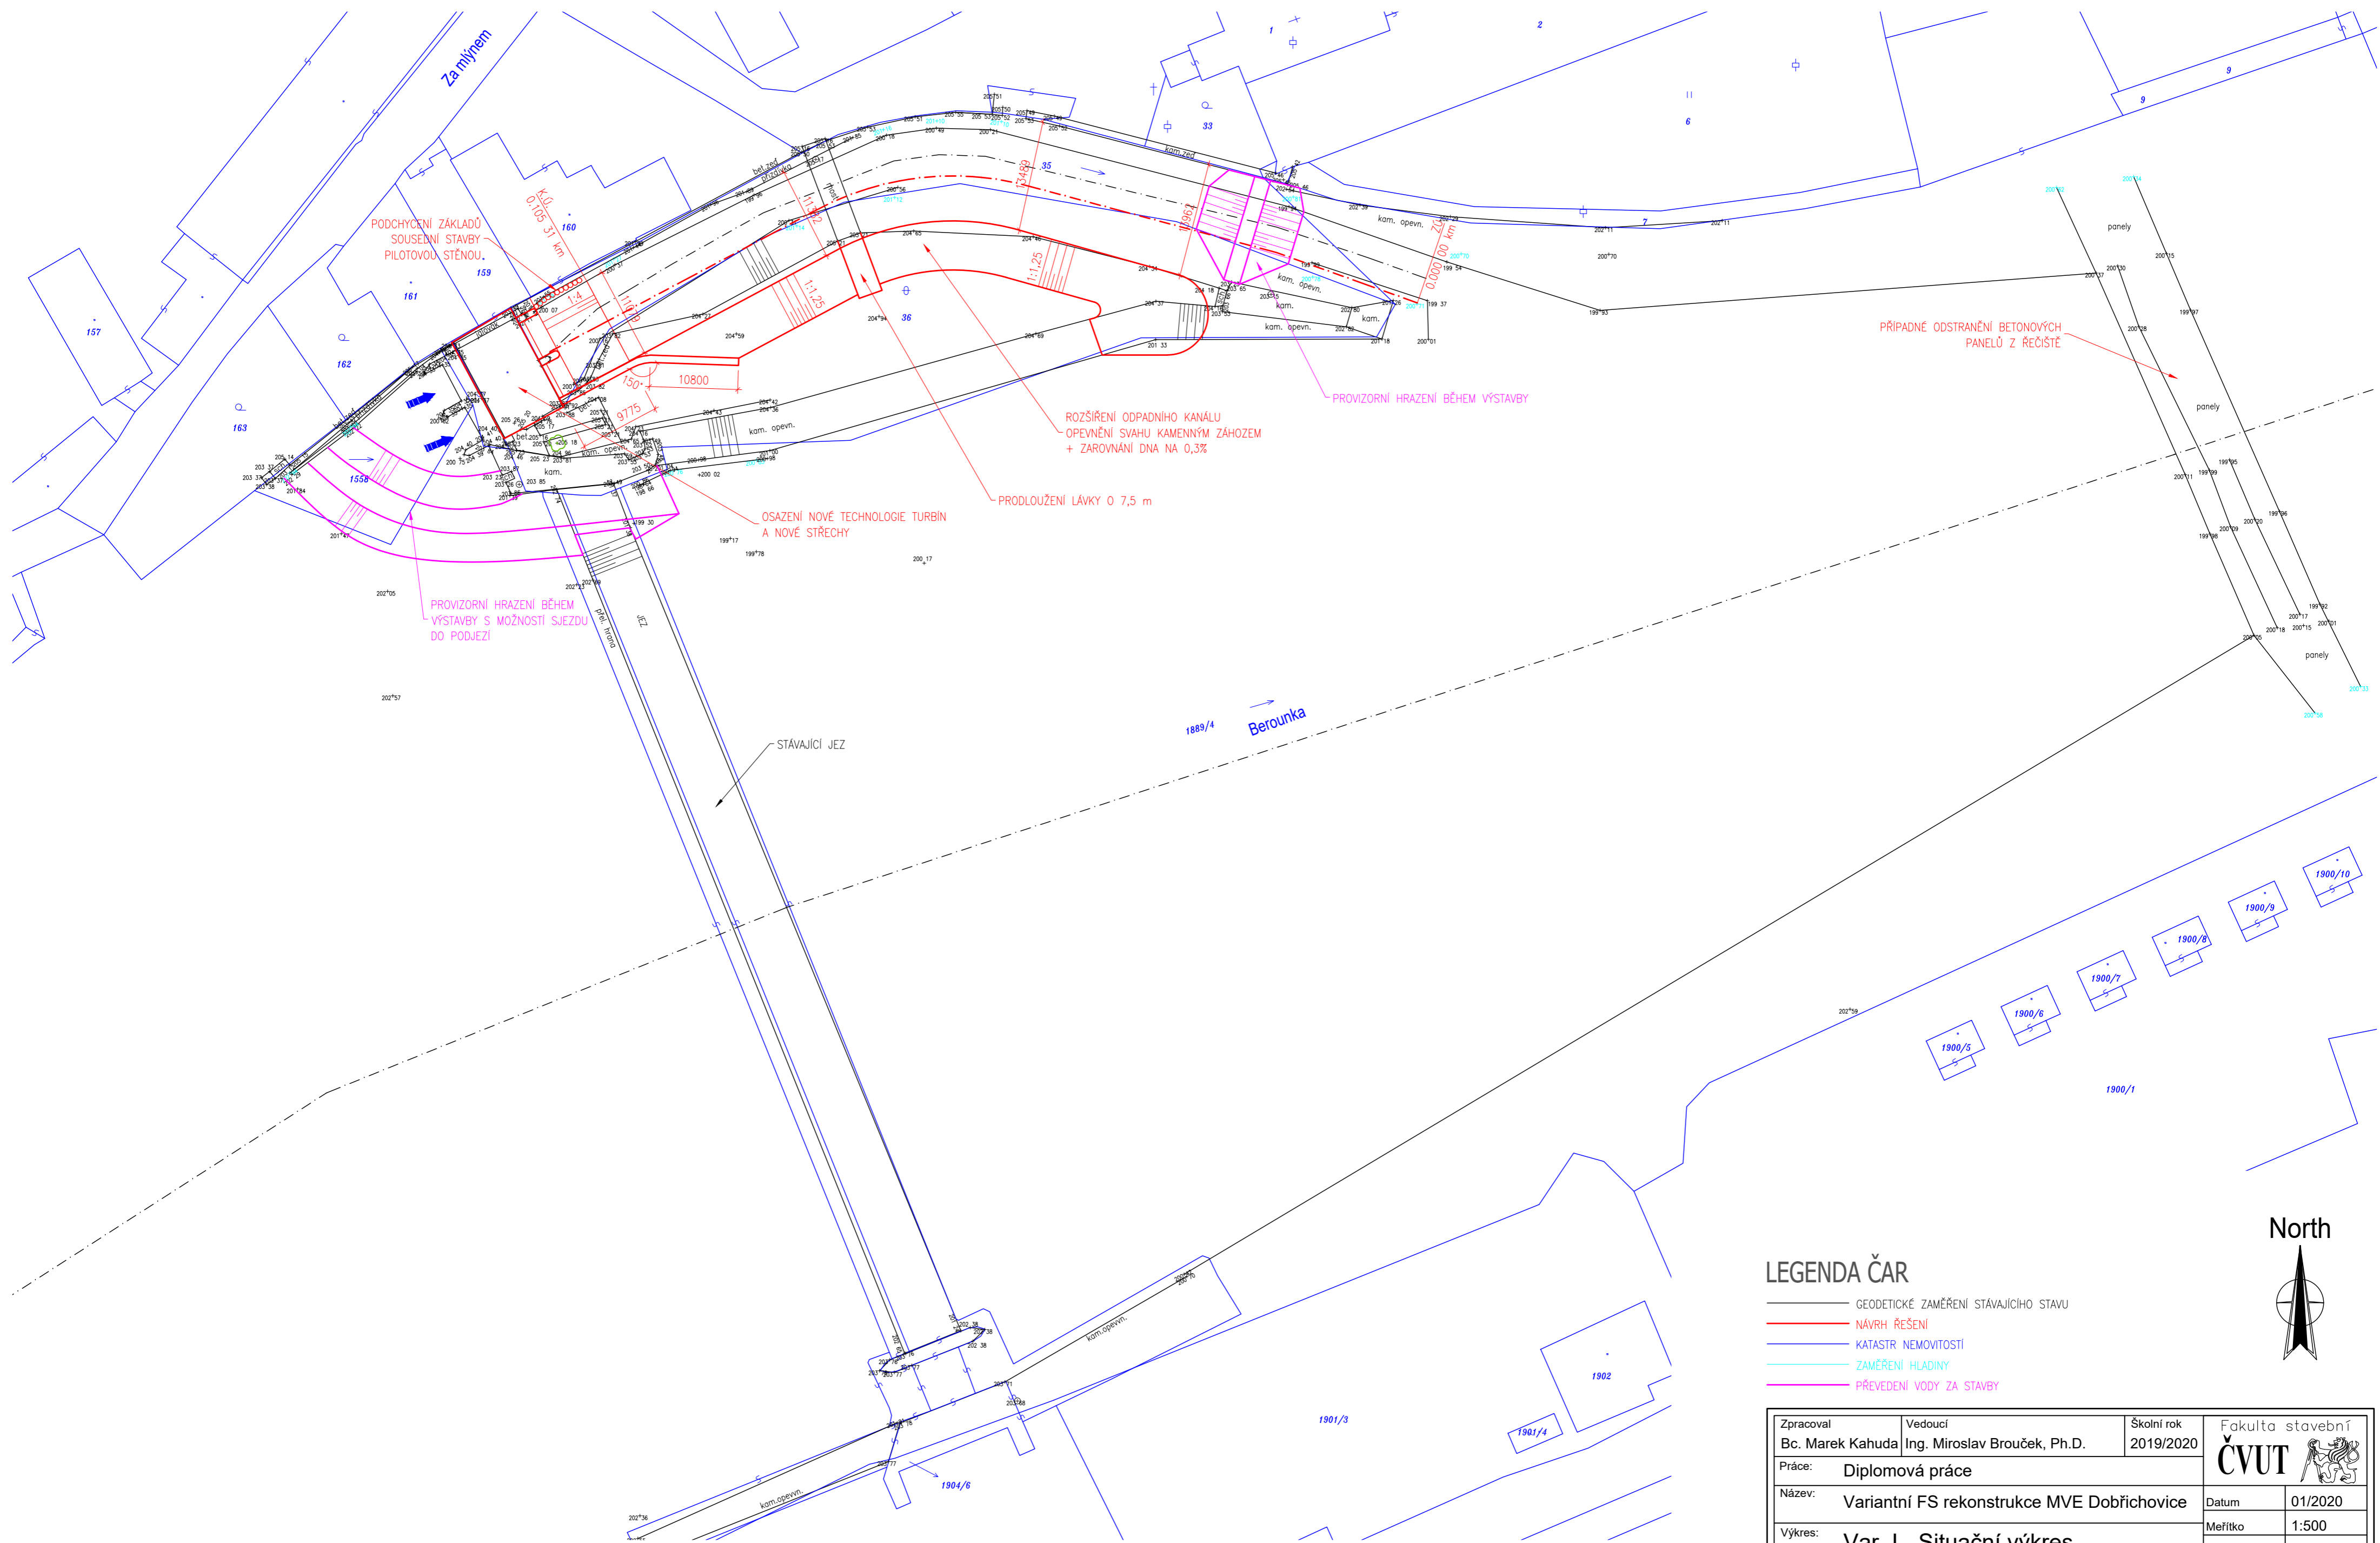

LEGENDA ČAR

- GEODETICKÉ ZAMĚŘENÍ STÁVAJÍCÍHO STAVU
- NÁVRH ŘEŠENÍ
- KATASTR NEMOVITOSTÍ
- ZAMĚŘENÍ HLADINY
- PŘEVEDENÍ VODY ZA STAVBY

North



Zpracoval Bc. Marek Kahuda	Vedoucí Ing. Miroslav Brouček, Ph.D.	Školní rok 2019/2020	Fakulta stavební ČVUT
Práce: Diplomová práce	Datum 01/2020		Meřítko 1:500
Název: Variantní FS rekonstrukce MVE Dobřichovice	Číslo výkresu 6.1		
Výkres: Var. I - Situační výkres			