


VARIANTA I - ZACHOVÁNÍ STÁVAJÍCÍ STROJOVNY  
 PODÉLNÝ ŘEZ STROJOVNOU  
 M 1:50

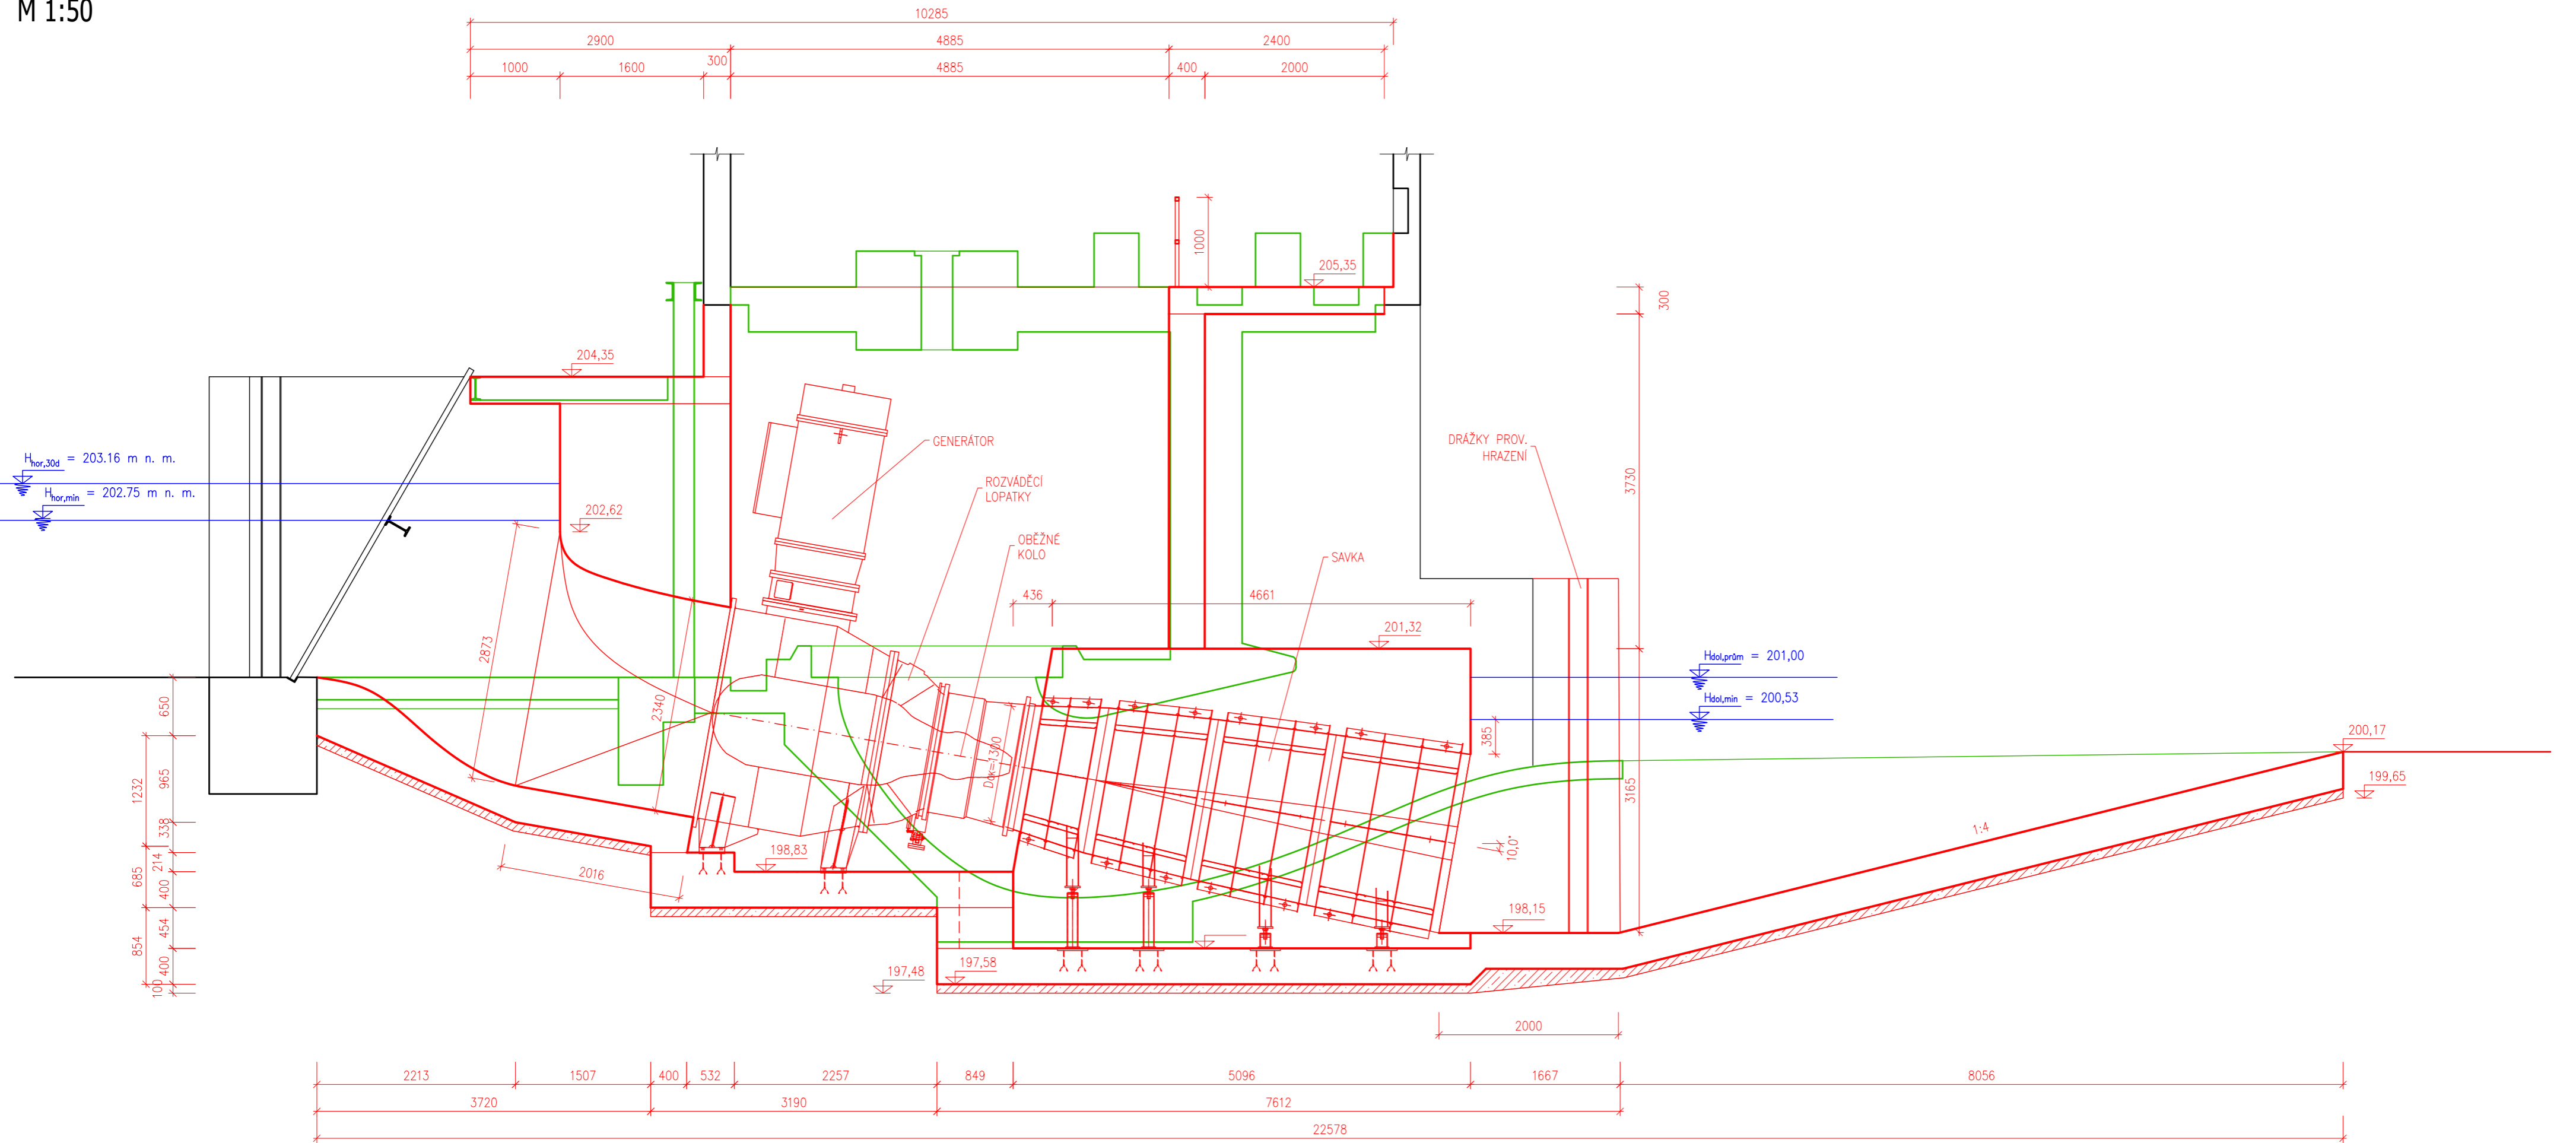

LEGENDA BAREV ČAR

- STÁVAJÍCÍ STAV, KTERÝ SE PŘEDPOKLÁDÁ ZACHOVAT
- STÁVAJÍCÍ KONSTRUKCE URČENÉ K DEMOLICI
- NÁVRH

LEGENDA MATERIÁLŮ

- ŽELEZOBETON  
C 30/37 XF3-XA1-XC4
- PODKLADNÍ BETON  
C 12/16

VÝZTUŽ B500B  
 KRYTÍ 40 mm

Zpracoval Bc. Marek Kahuda	Vedoucí Ing. Miroslav Brouček, Ph.D.	Školní rok 2019/2020	Fakulta stavební <b>ČVUT</b>
Práce: Diplomová práce			Datum 01/2020
Název: Variantní FS rekonstrukce MVE Dobřichovice			Měřítko 1:50
Výkres: Var. I - Podélný řez strojovnou			Číslo výkresu 6.2