Půdorys 1 NP 1 : 50

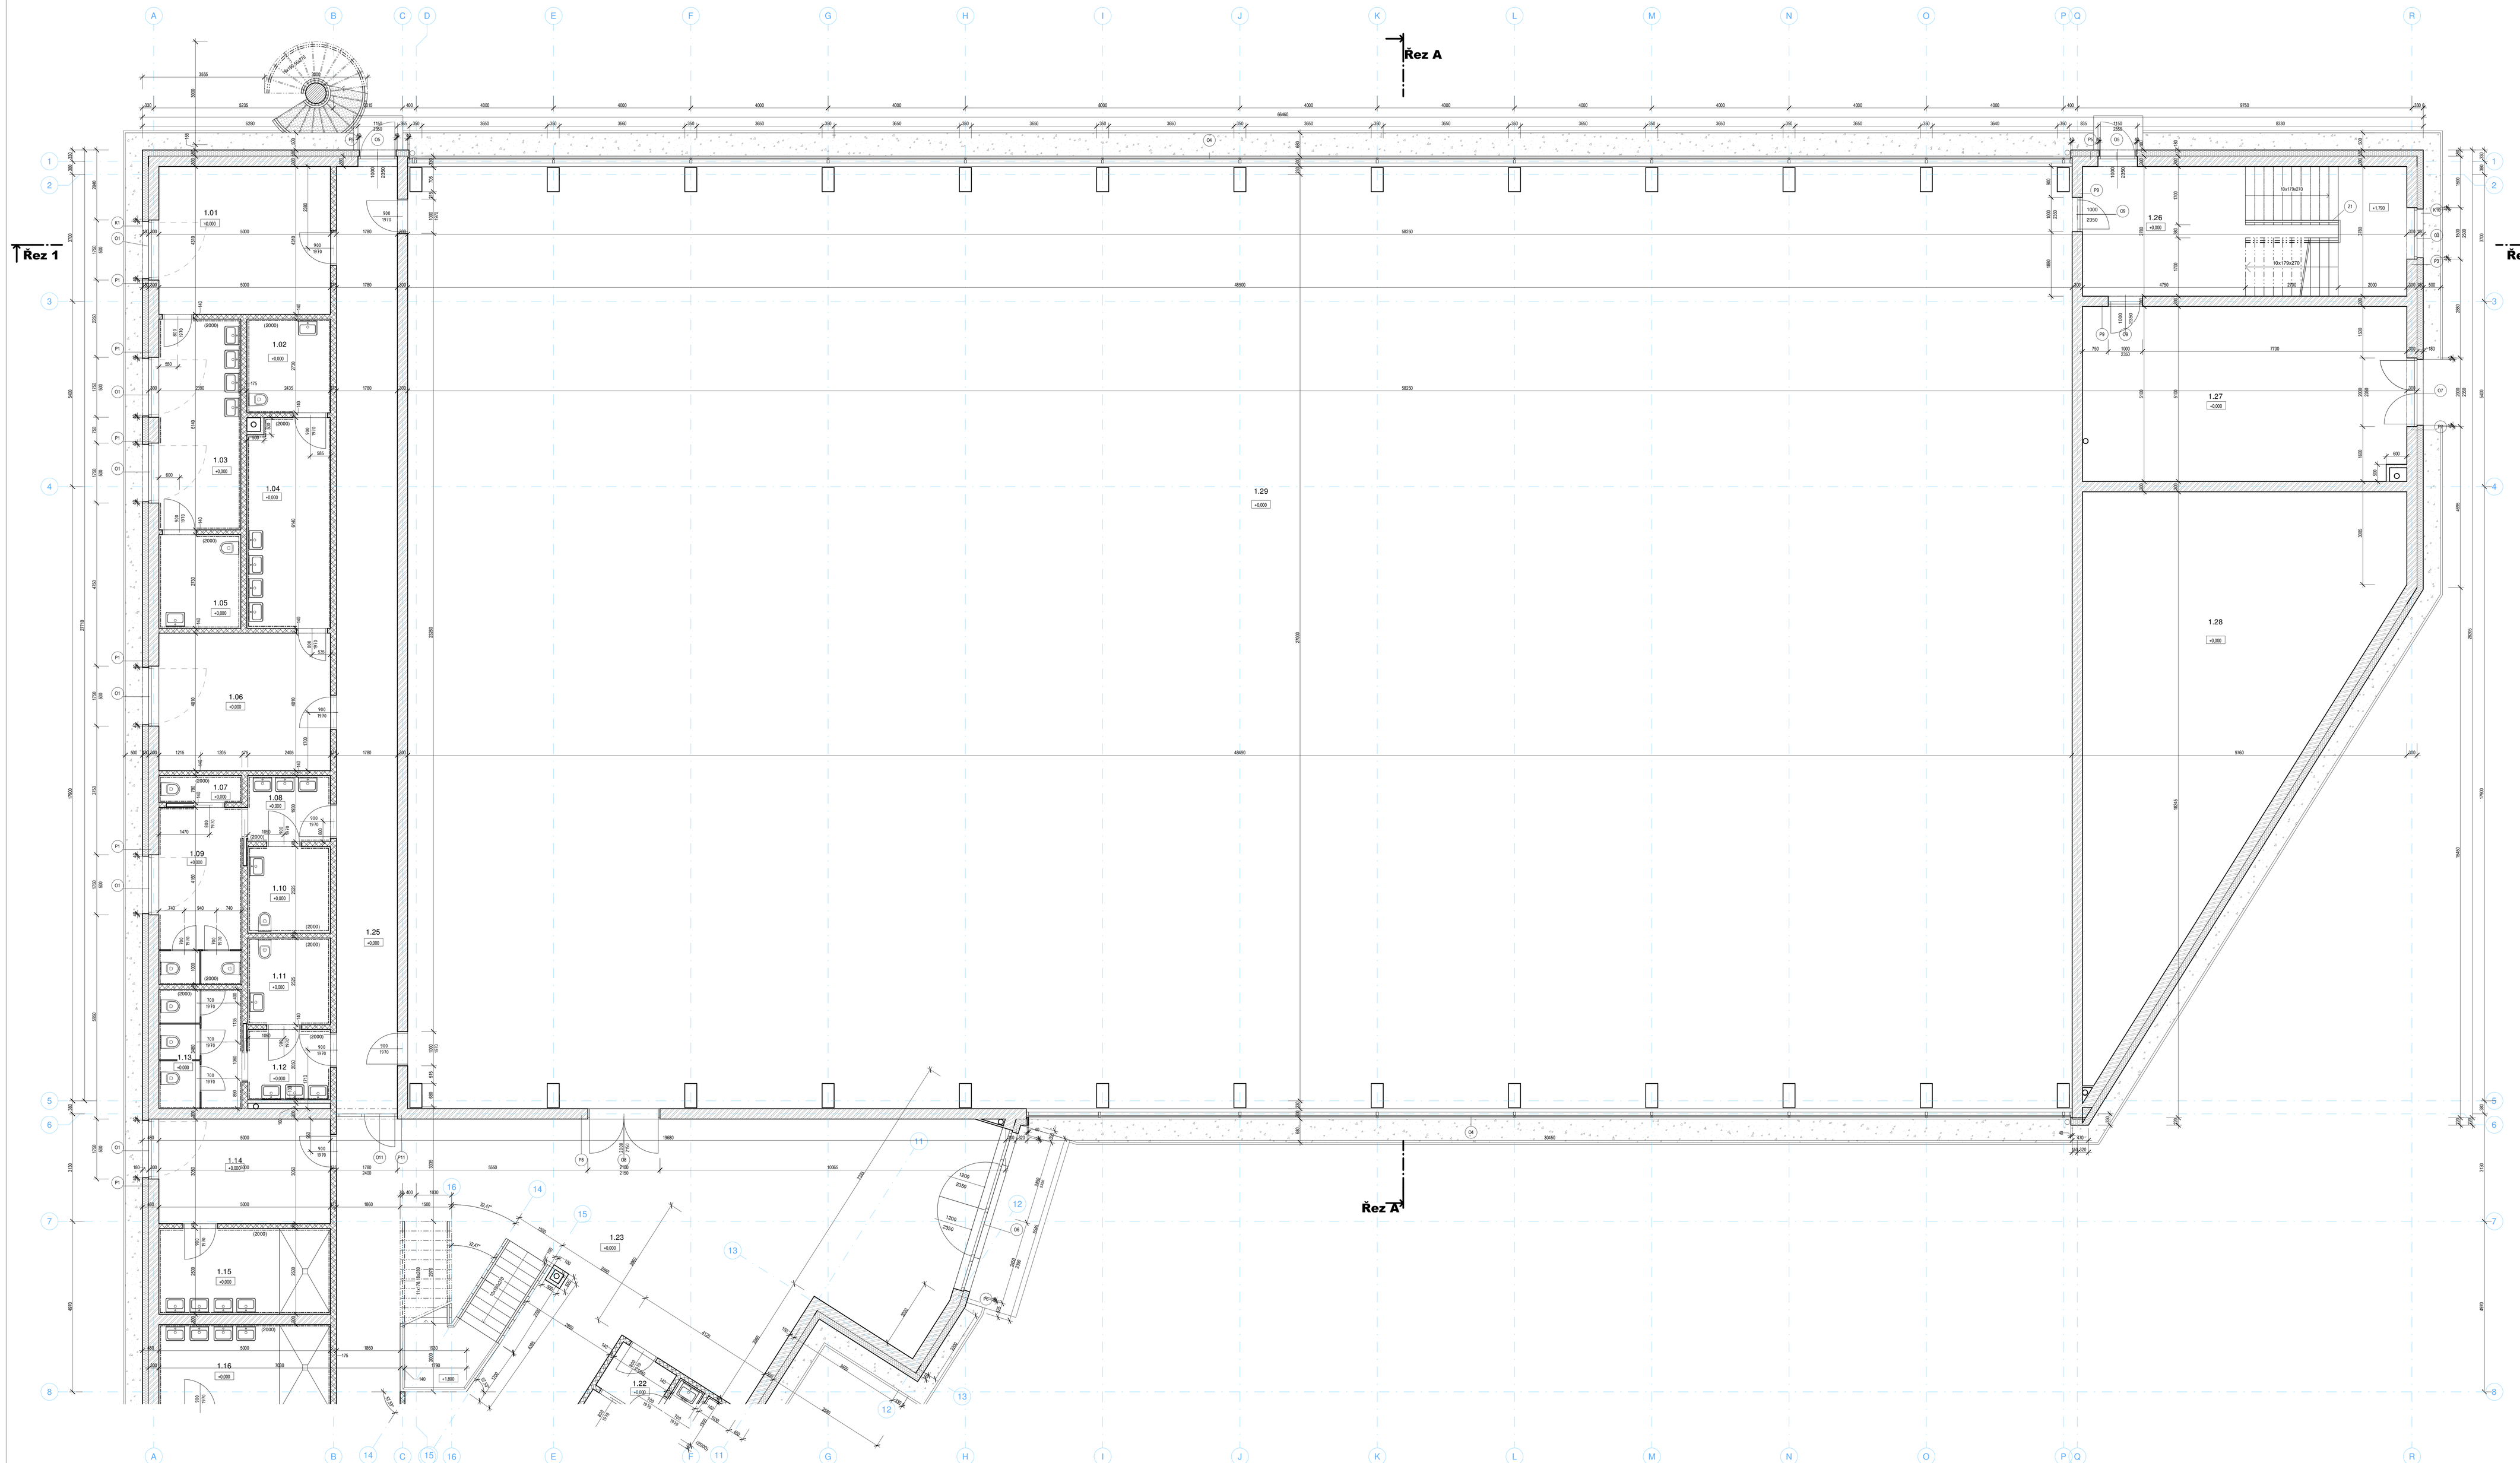

Tabulka místností

Číslo	Název	Plocha
		Přepočtená místnost
1.01	ŠATNA SPORTOVCI	21,5 m²
1.02	WC INVALIDÉ	6,6 m²
1.03	UMÝVÁRNA	14,7 m²
1.04	WC ŽENY	14,7 m²
1.05	WC INVALIDÉ	6,5 m²
1.06	ŠATNA SPORTOVCI	20,6 m²
1.07	ÚKLID	1,9 m²
1.08	UMÝVÁRNA	4,8 m²
1.09	WC MUŽI	13,1 m²
1.10	WC INVALIDÉ	6,5 m²
1.11	WC INVALIDÉ	6,1 m²
1.12	UMÝVÁRNA	5,8 m²
1.13	WC ŽENY	8,4 m²
1.14	ŠATNA SPORTOVCI	15,2 m²
1.15	UMÝVÁRNA	12,5 m²
1.16	WC MUŽI	13,1 m²
1.17	ŠATNA SPORTOVCI	19,8 m²
1.18	ÚKLID	4,1 m²
1.19	WC INVALIDÉ	3,3 m²
1.20	WC INVALIDÉ	3,3 m²
1.21	ZÁZEMÍ RECEPCE	5,2 m²
1.22	WC RECEPCE	2,8 m²
1.23	ŠATNA ZAMĚ.A	13,8 m²
1.25	ŠATNA CHODEB	48,8 m²
1.26	SCHODIŠTĚ	35,7 m²
1.27	STROJOVNA VZDUCHOTECHNIKY	48,2 m²
1.28	SPORTOVNÍ PLOCHA	97,5 m²
1.29	SPORTOVNÍ PLOCHA	1345,6 m²
1.NP 29		1976,9 m²
Celkový součet		1976,9 m²

LEGENDA

- TEPELNÁ IZOLACE MINERÁLNÍ VATA, TL.180mm
  OBVODOVÉ ZDIVO Z KERAM. TVÁRNIC TL.300mm (VIZ. SKLADBY KONSTRUKCÍ - W1)
- TEPELNÁ IZOLACE EPS V PODLAH.SKLADBĚ A STŘEŠE (VIZ. SKLADBY KONSTRUKCÍ - S1, S2)
- TEPELNÁ IZOLACE XPS SCHL, TL.180mm
  OBVODOVÉ ZDIVO Z KERAM. TVÁRNIC TL.300mm (VIZ. SKLADBY KONSTRUKCÍ - W2)
- PŘÍČKY Z KERAM.TVÁRNIC, TL.140, 175mm
- ZÁKLADOVÉ PASY - PROSTÝ BETON
- ŽELEZOBETONOVÉ KONSTRUKCE
- BETONOVÁ MAZANINA S KARI SÍTÍ ø150x8/150mm
- SDK KONSTRUKCE, TL.1x15mm
- STÁVAJÍCÍ ZEMINA
- NOVÝ NÁSYP-HUTNĚNÍ NA 60MPa PO VRSTVÁCH
- OKAPOVÝ CHODNÍK Z KAČÍRKU h.b32

SCHÉMA OBJEKTU

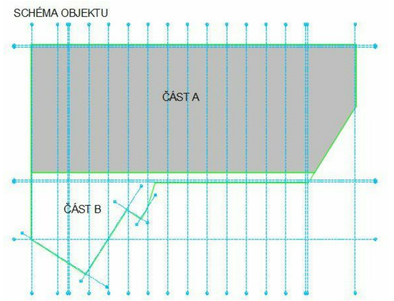

ČVUT Fakulta stavební v Praze

Vedoucí diplomové práce: doc. Ing. Šárka ŠILAROVÁ, CSc.	Konzultoval: doc. Ing. Šárka ŠILAROVÁ, CSc.	Vypracoval: Bc. Jiří CTVERÁČEK
MG (ZÚ): Kutná Hora	Kraj: Středočeský	Datum: 01.09.20
Investor: MÚ Kutná Hora, Havlíčkova nám.552/1		Stupeň: DSP
Zakázka: **DIPLOMOVÁ PRÁCE** SPORTOVNÍ HALA - KAMENNÁ STEZKA		Školní rok: 2019/2020
D.1.1 - Architektonicko-stavební řešení		Měřítko: 1:50
		Počet formátů A4: 24 / Č. kopie:
Obsah: **PŮDORYS 1.NP - ČÁST A**	Číslo přílohy: **D.1.1.5**	Revize: