



TVAR 2.NP

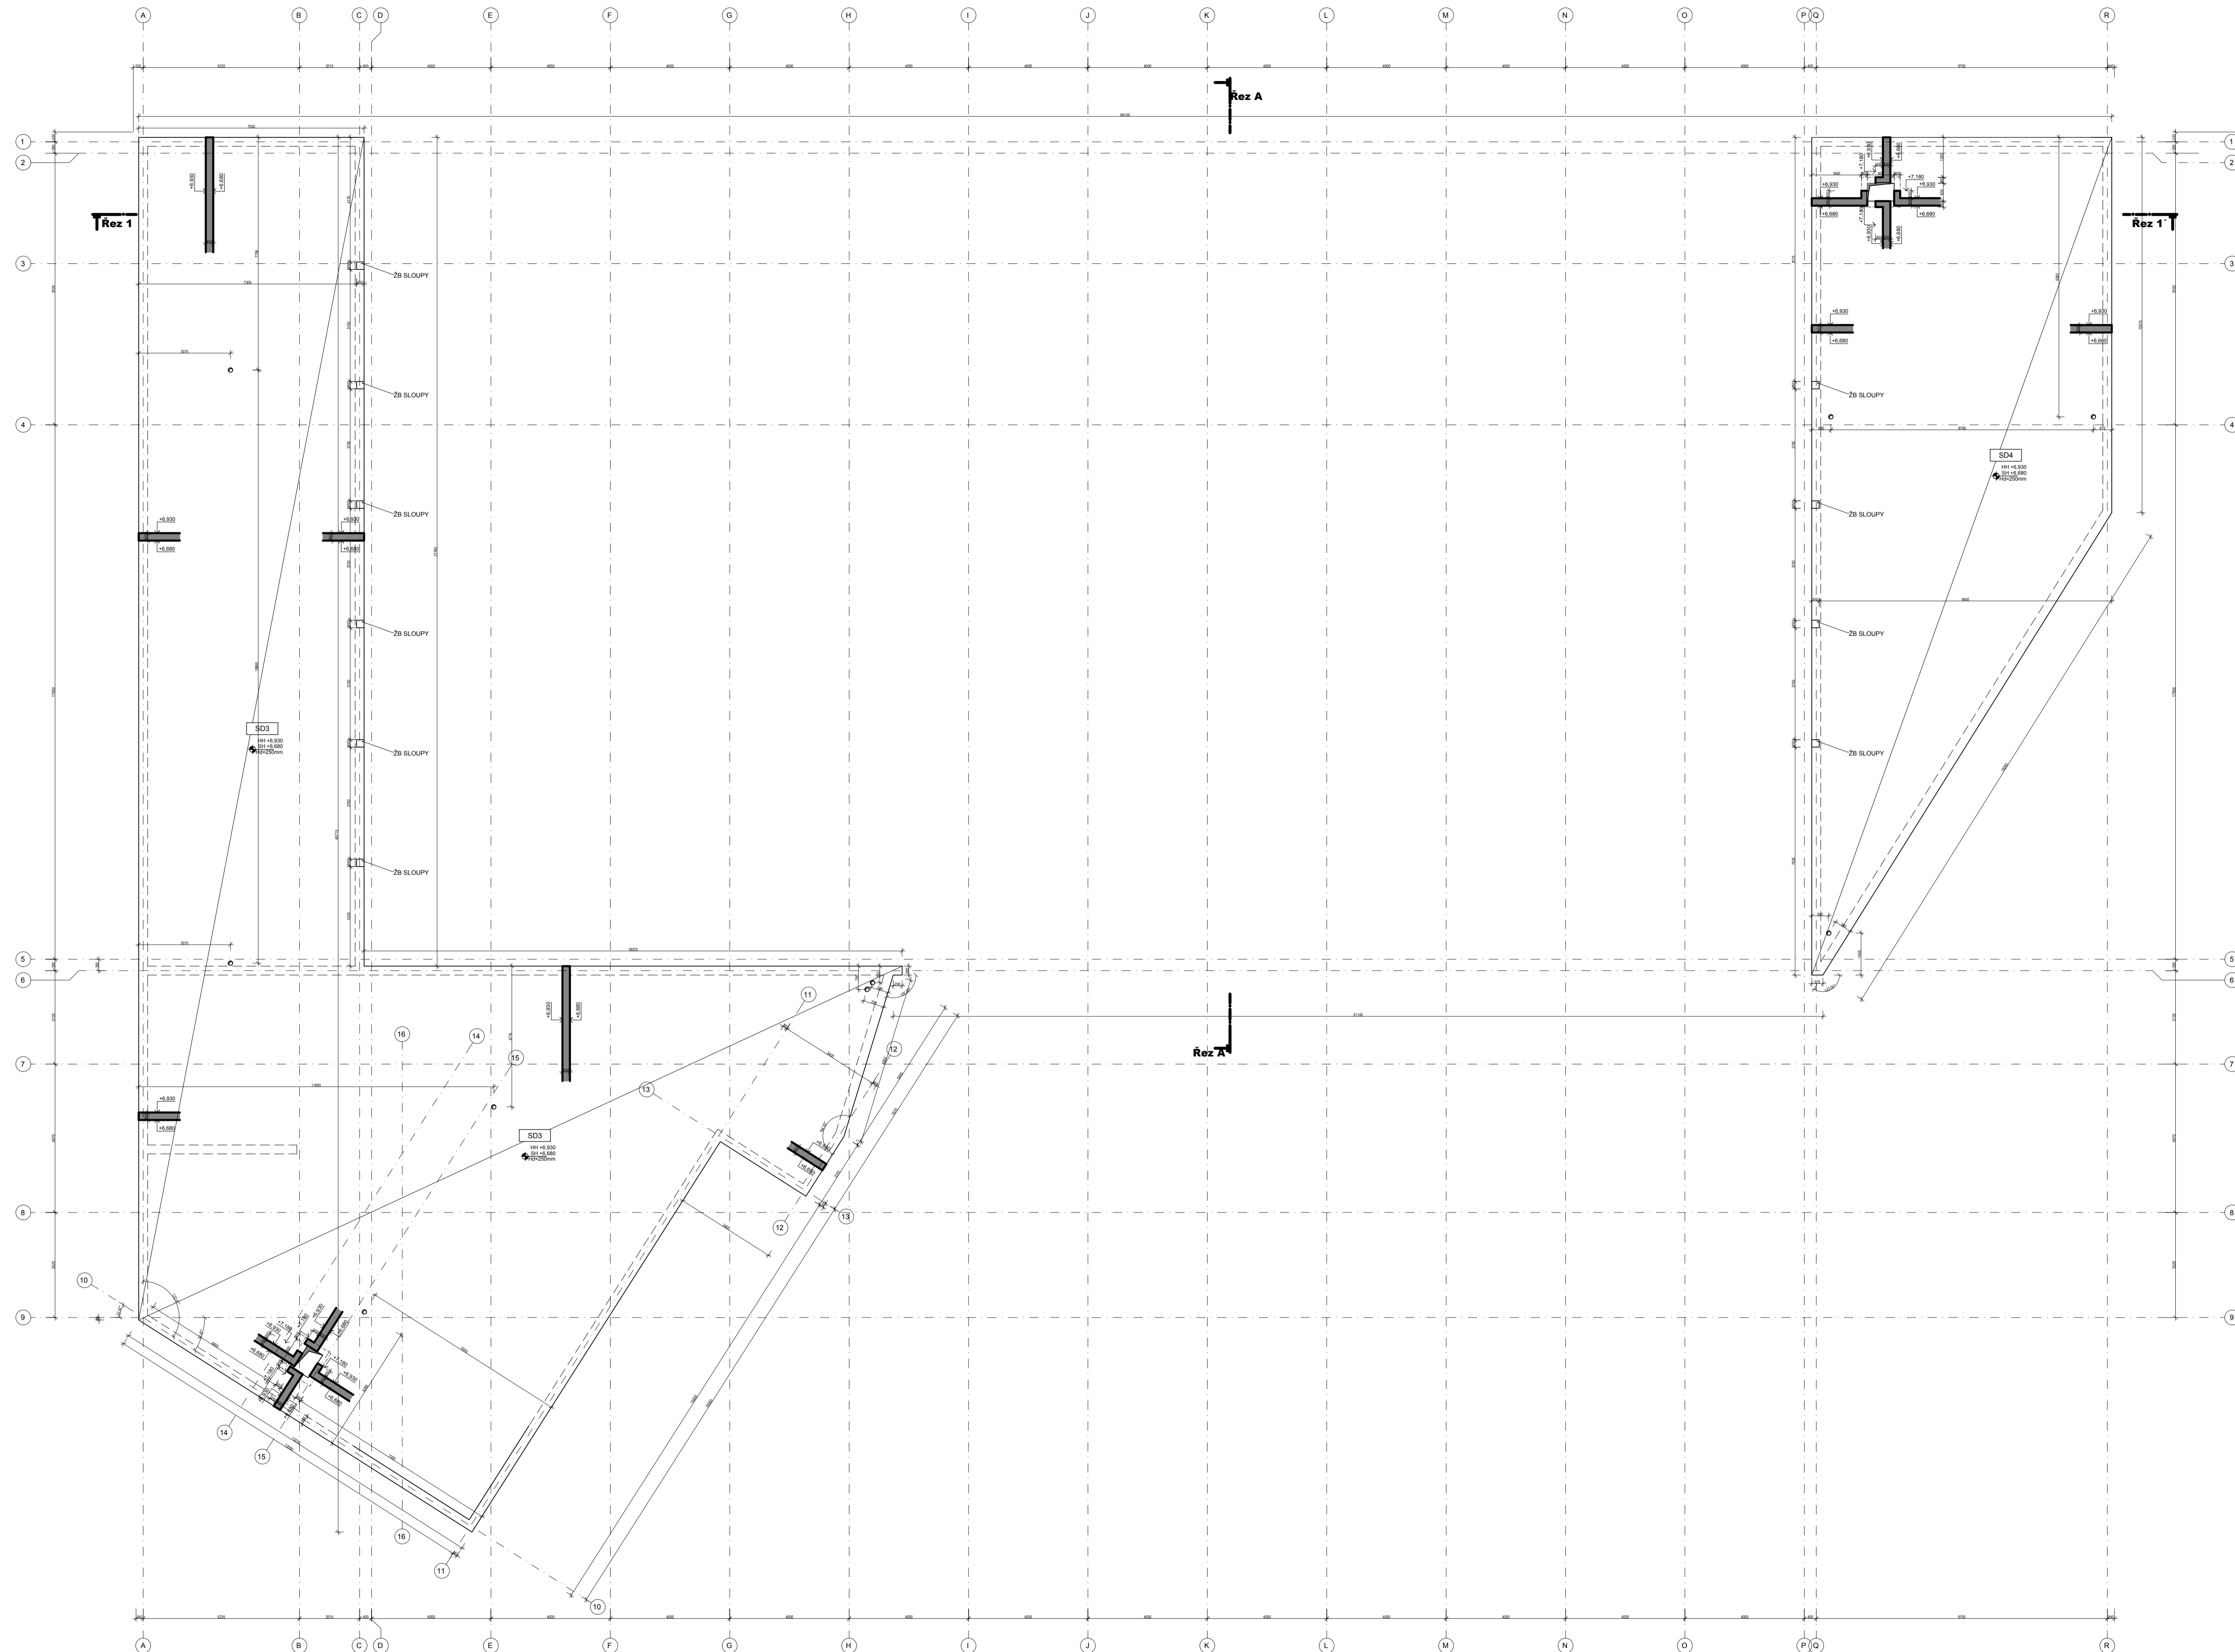

BETON C 25/30 - XC1 (CZ) - CL 0,20 - Dmax 22 - S3  
 OCEL B500B

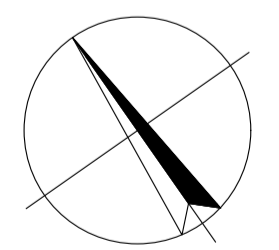

ČVUT Fakulta stavební v Praze



Vedoucí diplomové práce: doc. Ing. Šárka ŠILAROVÁ, CSc.		Kontroloval: doc. Ing. Jitka VAŠKOVÁ, CSc.		Vypracoval Bc. Jiří ČTVERÁČEK	
MÚ (OÚ): Kutná Hora	Kraj: Středočeský	Datum:	01/2020		
Investor: MÚ Kutná Hora, Havlíčkovy náměstí 552/1		Stupeň:	DSP		
Zakázka: <b>DIPLOMOVÁ PRÁCE</b> <b>SPORTOVNÍ HALA - KAMENNÁ STEZKA</b> D.1.2_Stavebně-konstrukční řešení		Školní rok:	2019/2020		
		Měřítko:	1:100		
		Počet formátů A4:	10	Č. kopie:	
Obsah: PŮDORYS TVARU 2.NP		Číslo přílohy:	Revize:	<b>D.1.2.3</b>	