CONTEC - ĻPG akce: 0FINVAR2 Prádelna nem.Ļeské BudĪjovice

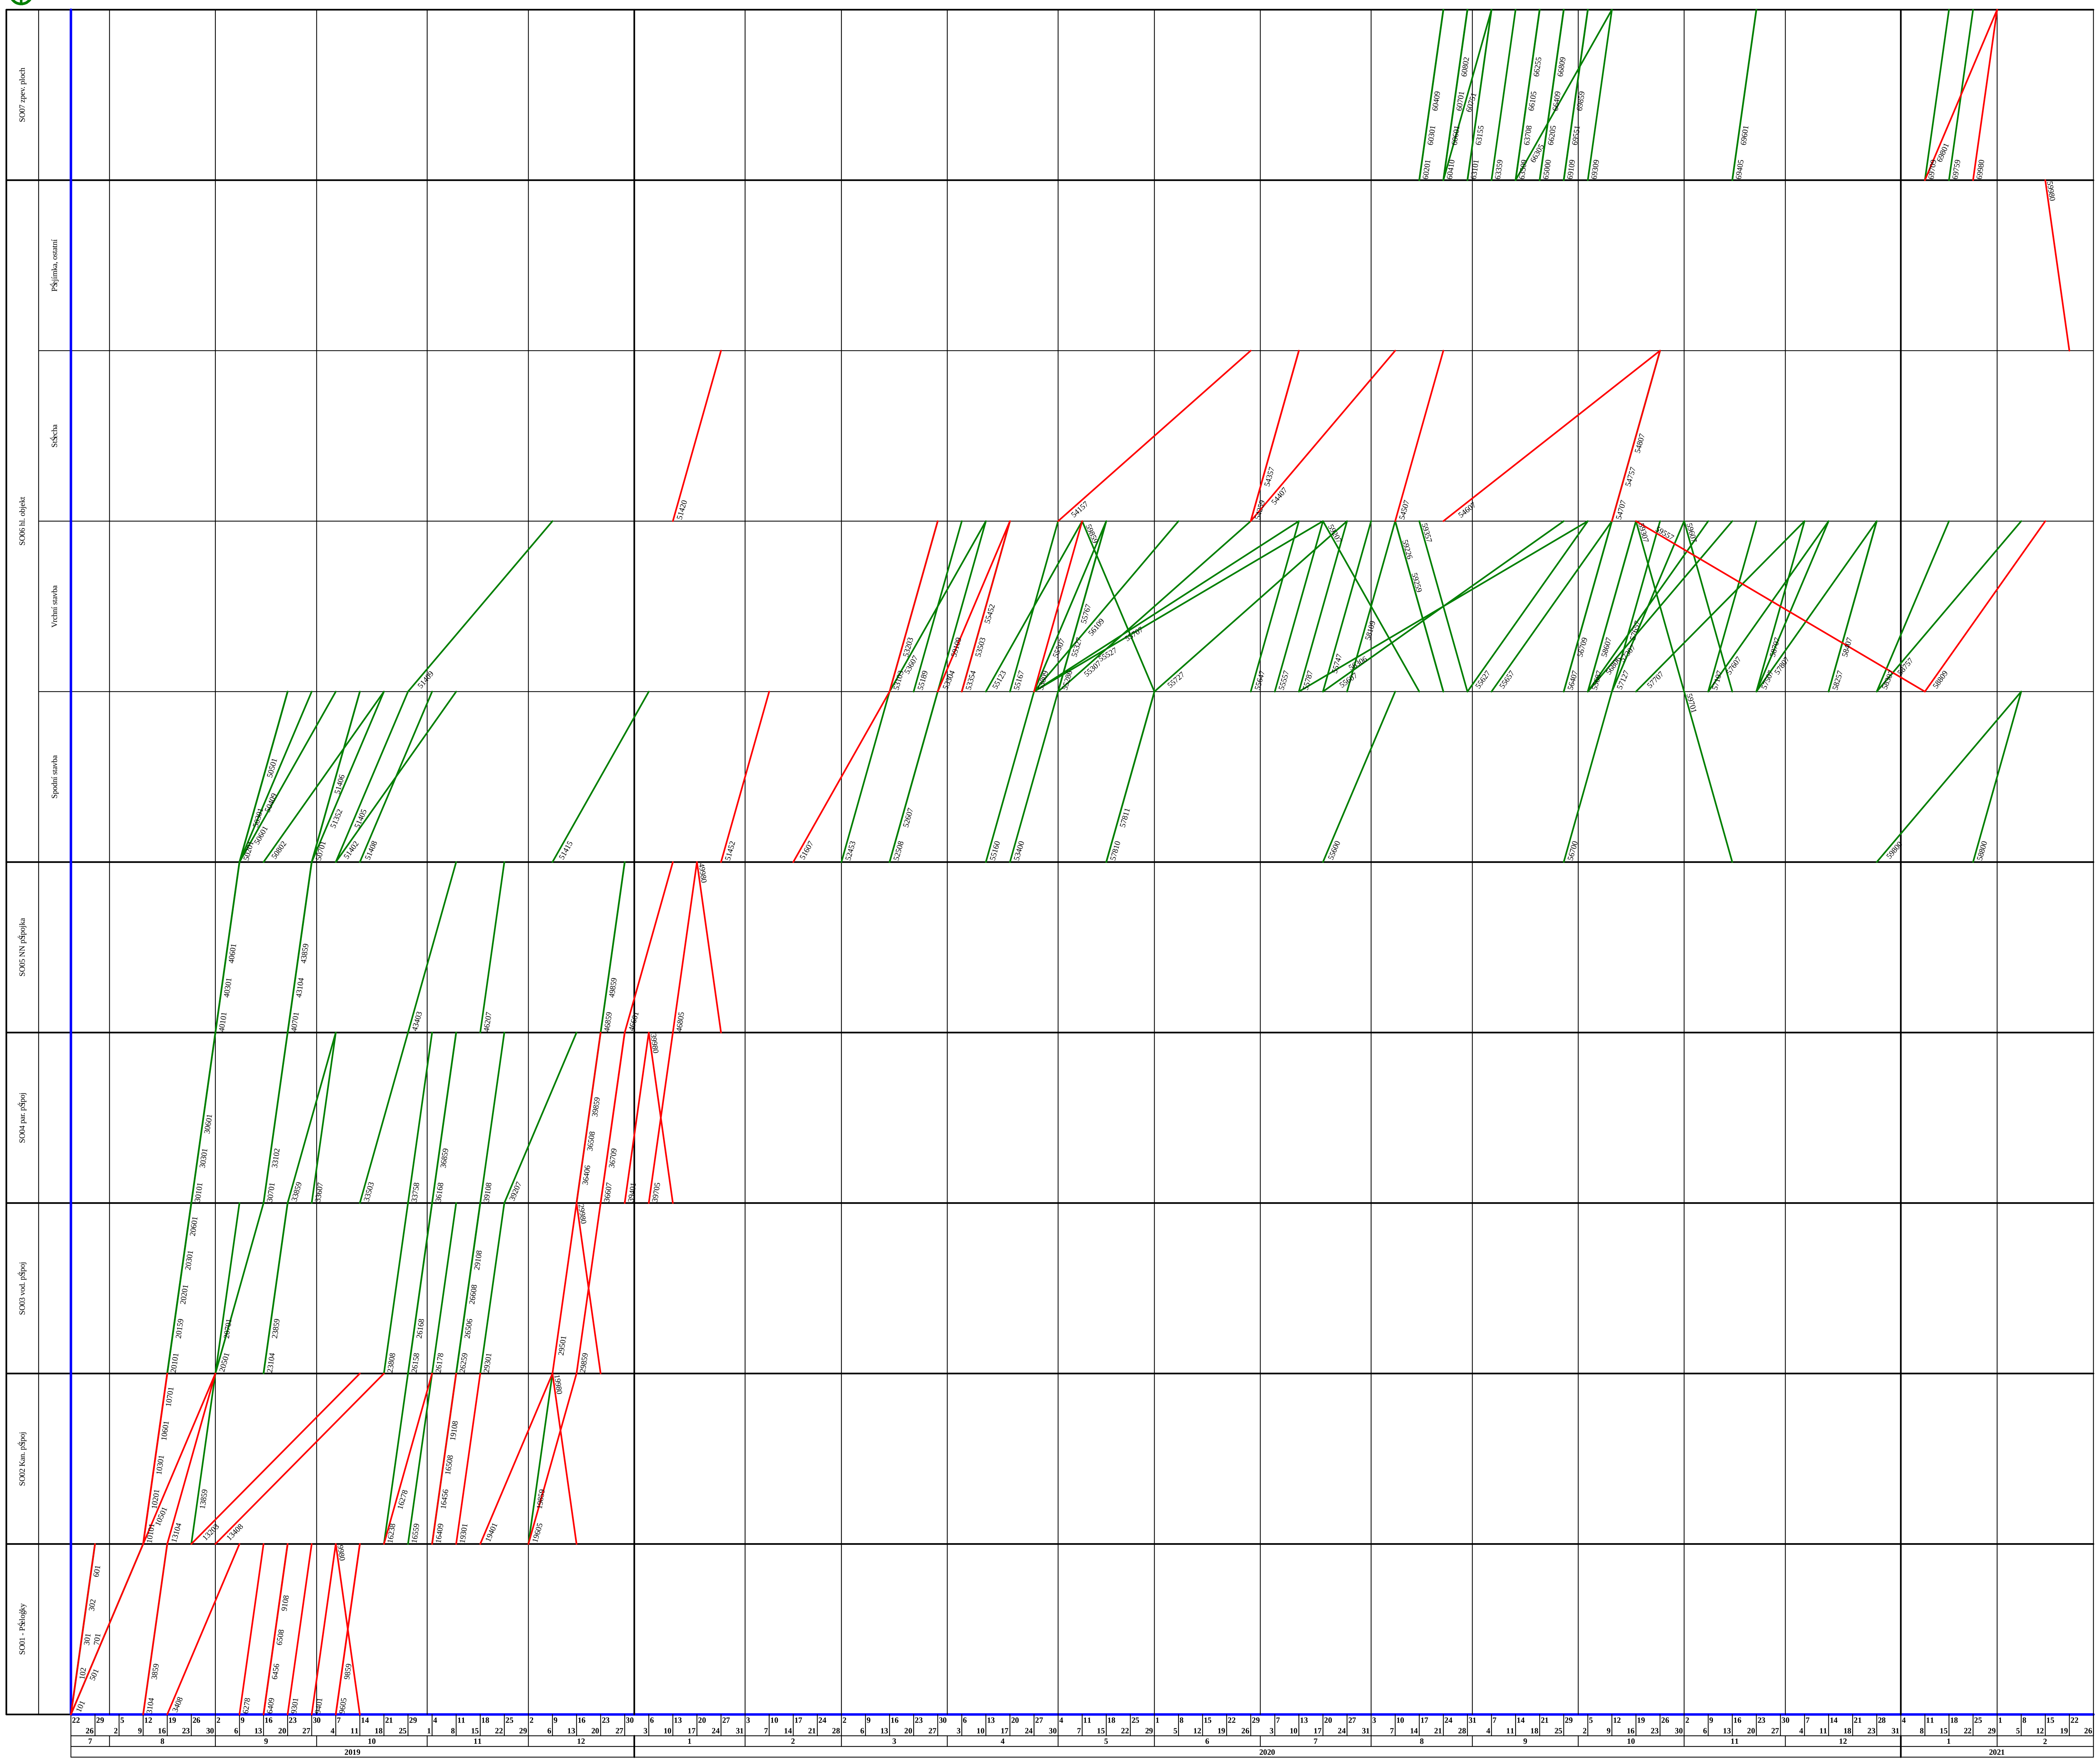

ĺinnost kritická
ĺinnost zpoģdĪná
ĺinnost s rezervou
milník
v nejdŚíve moģných termínech

Popis ĺinností

SO01 - PŚeloģky
101 Př ÍPRAVNÉ A Př IDR PRÁCE, SO01 - PŚeloģky
102 BOURÁNÍ ZDIVA A PILÍř š , SO07 zpev. ploch
301 HLOUBENÉ VYKOPÁVKY, SO01 - PŚeloģky
302 ĻERPÁNÍ VODY, SO01 - PŚeloģky
501 PAĢENÍ, SO01 - PŚeloģky
601 Př EMÍST'nNÍ VÝKOPKU, SO01 - PŚeloģky
701 NÁSYPY A SKLÁDKY, SO01 - PŚeloģky
3104 PODKLAD A VEDL KONSTR IS, SO01 - PŚeloģky
3408 ĠACHTY NA POTRUBÍ, SO01 - PŚeloģky
3859 Př ESUN HMOT TE 3, SO01 - PŚeloģky
6278 POTRUBÍ Z PLASTU, SO01 - PŚeloģky
6409 DROBNÉ Př EDM A ZAř ÍZ IS, SO01 - PŚeloģky
6456 ÚPRAVA POVRCHš VN'nJĠÍ IS, SO01 - PŚeloģky
6508 ARMATURY,DOPLœKY ĠACHET, SO01 - PŚeloģky
9108 TLAK ZK A DEZINF POTRUBÍ, SO01 - PŚeloģky
9301 OBSYPY A ZÁSYPY POTRUBÍ, SO01 - PŚeloģky
9401 ZÁSYPY, SO01 - PŚeloģky
9605 ODPAĢENÍ, SO01 - PŚeloģky
9859 Př ESUN HMOT TE 9, SO01 - PŚeloģky
9980 VÝSTUPNÍ KONTROLA, SO01 - PŚeloģky

SO02 Kan. pŚípoj
10101 Př ÍPRAVNÉ A Př IDR PRÁCE, SO02 Kan. pŚípoj
10201 ĻERPÁNÍ VODY, SO02 Kan. pŚípoj
10301 HLOUBENÉ VYKOPÁVKY, SO02 Kan. pŚípoj
10501 PAĢENÍ, SO02 Kan. pŚípoj
10601 Př EMÍST'nNÍ VÝKOPKU, SO02 Kan. pŚípoj
10701 NÁSYPY A SKLÁDKY, SO02 Kan. pŚípoj
13104 PODKLAD A VEDL KONSTR IS, SO02 Kan. pŚípoj
13203 KOMPLETNÍ KONSTRUKCE, SO02 Kan. pŚípoj
13408 ĠACHTY NA POTRUBÍ, SO02 Kan. pŚípoj
13859 Př ESUN HMOT TE 3, SO02 Kan. pŚípoj
16238 POTRUBÍ KAMENINOVÉ, SO02 Kan. pŚípoj
16278 POTRUBÍ Z PLASTU, SO02 Kan. pŚípoj
16409 DROBNÉ Př EDM A ZAř ÍZ IS, SO02 Kan. pŚípoj
16456 ÚPRAVA POVRCHš VN'nJĠÍ IS, SO02 Kan. pŚípoj
16508 ARMATURY,DOPLœKY ĠACHET, SO02 Kan. pŚípoj
16559 OTEVř ENÉ STOKY A ĢLABY, SO02 Kan. pŚípoj
19108 TLAK ZK A DEZINF POTRUBÍ, SO02 Kan. pŚípoj
19301 OBSYPY A ZÁSYPY POTRUBÍ, SO02 Kan. pŚípoj
19401 ZÁSYPY, SO02 Kan. pŚípoj
19605 ODPAĢENÍ, SO02 Kan. pŚípoj
19859 Př ESUN HMOT TE 9, SO02 Kan. pŚípoj
19980 VÝSTUPNÍ KONTROLA, SO02 Kan. pŚípoj

SO03 vod. pŚípoj
20101 Př ÍPRAVNÉ A Př IDR PRÁCE, SO03 vod. pŚípoj
20159 ř EZÁNÍ VOZOVEK, SO03 vod. pŚípoj
20201 ĻERPÁNÍ VODY, SO03 vod. pŚípoj
20301 HLOUBENÉ VYKOPÁVKY, SO03 vod. pŚípoj
20501 PAĢENÍ, SO03 vod. pŚípoj
20601 Př EMÍST'nNÍ VÝKOPKU, SO03 vod. pŚípoj
20701 NÁSYPY A SKLÁDKY, SO03 vod. pŚípoj
23104 PODKLAD A VEDL KONSTR IS, SO03 vod. pŚípoj
23808 ĠACHTY NA POTRUBÍ, SO03 vod. pŚípoj
23859 Př ESUN HMOT TE 3, SO03 vod. pŚípoj
26158 POTRUBÍ LITINOVÉ, SO03 vod. pŚípoj
26168 POTRUBÍ OCELOVÉ, SO03 vod. pŚípoj
26178 POTRUBÍ Z PLASTU, SO03 vod. pŚípoj
26259 DROBNÉ Př EDM A ZAř ÍZ IS, SO03 vod. pŚípoj
26506 ÚPRAVA POVRCHš VN'nJĠÍ IS, SO03 vod. pŚípoj
26608 ARMATURY,DOPLœKY ĠACHET, SO03 vod. pŚípoj
29108 TLAK ZK A DEZINF POTRUBÍ, SO03 vod. pŚípoj
29301 OBSYPY A ZÁSYPY POTRUBÍ, SO03 vod. pŚípoj
29501 ZÁSYPY, SO03 vod. pŚípoj
29859 Př ESUN HMOT TE 9, SO03 vod. pŚípoj
29980 VÝSTUPNÍ KONTROLA, SO03 vod. pŚípoj

SO04 par. pŚípoj
30101 Př ÍPRAVNÉ A Př IDR PRÁCE, SO04 par. pŚípoj
30301 HLOUBENÉ VYKOPÁVKY, SO04 par. pŚípoj
30601 Př EMÍST'nNÍ VÝKOPKU, SO04 par. pŚípoj
30701 NÁSYPY A SKLÁDKY, SO04 par. pŚípoj
33102 ZÁKLADY IS, SO04 par. pŚípoj
33503 KOMPLETNÍ KONSTRUKCE, SO04 par. pŚípoj
33607 OCELOVÁ KONSTRUKCE, SO04 par. pŚípoj
33758 ĠACHTY NA POTRUBÍ, SO04 par. pŚípoj
33859 Př ESUN HMOT TE 3, SO04 par. pŚípoj
36168 POTRUBÍ OCELOVÉ, SO04 par. pŚípoj
36406 ÚPRAVA POVRCHš VN'nJĠÍ IS, SO04 par. pŚípoj
36508 ARMATURY,DOPLœKY ĠACHET, SO04 par. pŚípoj
36607 NÁT'nRY POTRUBÍ, SO04 par. pŚípoj
36709 OST DOK KONST A PRÁCE IS, SO04 par. pŚípoj
36859 Př ESUN HMOT TE 6, SO04 par. pŚípoj
39108 TLAK ZK A DEZINF POTRUBÍ, SO04 par. pŚípoj
39207 TEPELNÁ IZOLACE VN'nJĠÍ, SO04 par. pŚípoj
39401 OBSYPY A ZÁSYPY POTRUBÍ, SO04 par. pŚípoj
39705 ZÁSYPY, SO04 par. pŚípoj
39859 Př ESUN HMOT TE 9, SO04 par. pŚípoj
39980 VÝSTUPNÍ KONTROLA, SO04 par. pŚípoj

SO05 NN pŚípojka
40101 Př ÍPRAVNÉ A Př IDR PRÁCE, SO05 NN pŚípojka
40301 HLOUBENÉ VYKOPÁVKY, SO05 NN pŚípojka
40601 Př EMÍST'nNÍ VÝKOPKU, SO05 NN pŚípojka
40701 NÁSYPY A SKLÁDKY, SO05 NN pŚípojka
43104 PODKLAD A VEDL KONSTR IS, SO05 NN pŚípojka
43403 KOMPLETNÍ KONSTRUKCE, SO05 NN pŚípojka
43859 Př ESUN HMOT TE 3, SO05 NN pŚípojka
46207 SILNOPROUD VEDENÍ KAB CU, SO05 NN pŚípojka
46601 ZÁSYPY, SO05 NN pŚípojka
46805 PODKLAD KOM VRCH VRSTVA, SO05 NN pŚípojka
46859 Př ESUN HMOT TE 6, SO05 NN pŚípojka
49859 Př ESUN HMOT TE 9, SO05 NN pŚípojka
49980 VÝSTUPNÍ KONTROLA, SO05 NN pŚípojka

SO06 hl. objekt
50201 ODKOPÁVKY A PROKOPÁVKY, SO06 hl. objekt
50301 HLOUBENÉ VYKOPÁVKY, SO06 hl. objekt
50409 BOURÁNÍ KONSTRUKCÍ, SO06 hl. objekt
50501 PAĢENÍ, SO06 hl. objekt
50601 Př EMÍST'nNÍ VÝKOPKU, SO06 hl. objekt
50701 NÁSYPY A SKLÁDKY, SO06 hl. objekt
50802 POLĠTÁř ZÁKLADš , SO06 hl. objekt
51352 VRTY PRO PILOTY, SO06 hl. objekt
51402 PILOTY, SO06 hl. objekt
51405 ZÁKLADY, SO06 hl. objekt
51406 PODKLAD LEĢ KANALIZACE, SO06 hl. objekt
51408 KANALIZACE LEĢATÁ, SO06 hl. objekt
51409 SLOUPY A PILÍř E, SO06 hl. objekt
51415 NÁSYPY ZHUTN'nNÉ, SO06 hl. objekt
51420 ZASTř EĠENÍ Z BETONU, SO06 hl. objekt
51452 PODKL VRSTVY SPOD STAVBY, SO06 hl. objekt
51607 IZOL PROTI ZEMNÍ VLH VOD, SO06 hl. objekt
52453 JÍMKY A PODLAHOVÉ VPUSTI, SO06 hl. objekt
52508 DOMOVNÍ ĠACHTICE ZTI, SO06 hl. objekt
52607 IZOL PROTI ZEMNÍ VLH SVI, SO06 hl. objekt
53103 ZDI NOSNÉ, SO06 hl. objekt
53203 ST'nNY NOSNÉ MONTOVANÉ, SO06 hl. objekt
53304 STROPY, SO06 hl. objekt
53354 SCHODIĠT'n, SO06 hl. objekt
53400 ZÁMEĻNÍCI KONSTR PRVKY, SO06 hl. objekt
53503 KOMPLETNÍ KONSTRUKCE, SO06 hl. objekt
53607 OCELOVÁ KONSTRUKCE, SO06 hl. objekt
53809 OCHRAN A ZÁCHYTNÉ KONSTR, SO06 hl. objekt
54157 OCELOVÁ KONSTRUKCE STř EĠ, SO06 hl. objekt
54259 ÚPRAVY V'nTRACÍCH OTVORš , SO06 hl. objekt
54357 KANALIZACE STREĠNÍ PRVKY, SO06 hl. objekt
54407 TEPELNÁ IZOLACE STř ECH, SO06 hl. objekt
54507 ZÁMEĻNÍCI STř EĠNÍ PRVKY, SO06 hl. objekt
54607 POVLAKOVÉ KRYTINY STř ECH, SO06 hl. objekt
54707 HROMOSVOD STREĠNÍ ĻÁST, SO06 hl. objekt
54757 KLEMPÍř I STř EĠNÍ PRVKY, SO06 hl. objekt
54807 NÁT'nRY STř EĠNÍCH PRVKš , SO06 hl. objekt
55123 Př ÍĻKY A ST'nNY VÝPLœOVÉ, SO06 hl. objekt
55160 ZAř Př EDM'nTY ZABUDOVANÉ, SO06 hl. objekt
55167 INSTAL PREFAB ZABUDOVANÉ, SO06 hl. objekt
55189 LEHKÉ PROSTOROVÉ LEĠENÍ, SO06 hl. objekt
55286 VÝPLN'n OTVORš , SO06 hl. objekt
55307 ZÁMEĻ VÝPL OTV,OBV PLÁĠş , SO06 hl. objekt
55327 TRUHLÁř I OKNA, SO06 hl. objekt
55452 DROBNÉ ZÁKLADY, SO06 hl. objekt
55507 KANALIZACE VNITř NÍ, SO06 hl. objekt
55527 VODOVOD ROZV A ARMATURY, SO06 hl. objekt
55557 STROJNÍ VYBAVENÍ ZTI, SO06 hl. objekt
55600 POTRUBÍ Z PLASTU, SO06 hl. objekt
55607 ROZVODY ÚT VNITř NÍ, SO06 hl. objekt
55627 ARMATURY ÚT, SO06 hl. objekt
55647 OTOPNÁ T'nLESA, SO06 hl. objekt
55657 TEPELNÁ IZOLACE POTRUBÍ, SO06 hl. objekt
55687 STROJNÍ VYBAVENÍ ÚT, SO06 hl. objekt
55707 SILNOPROUD HRUBÁ MONTÁĢ, SO06 hl. objekt
55727 SILNOPROUD VODIĻE, SO06 hl. objekt
55747 SILNOPROUD ROZVÁD'nĻE, SO06 hl. objekt
55767 SLABOPROUD TRUBKY, SO06 hl. objekt
55787 SLABOPROUD VODIĻE, SO06 hl. objekt
56109 LEHKÉ POMOCNÉ LEĠENÍ, SO06 hl. objekt
56306 ÚPRAVA POVRCHš VNITř NÍ, SO06 hl. objekt
56407 HYDROIZOL SANITÁR PROST, SO06 hl. objekt
56700 NÁT'nRY POTRUBÍ, SO06 hl. objekt
56709 DROBNÉ DOPLœKY VNITř NÍ, SO06 hl. objekt
56806 PODLAHOVÉ KONSTRUKCE, SO06 hl. objekt
57107 ZÁMEĻ ST'nNY,Př ÍĻKY,PODHL, SO06 hl. objekt
57127 OBKLADY SÁDROKARTONOVÉ, SO06 hl. objekt
57307 OBKLADY VNITř NÍ, SO06 hl. objekt
57507 PODLAHY SYNTETICKÉ, SO06 hl. objekt
57607 PODLAHY Z DLAĢDIC VNITř , SO06 hl. objekt
57657 NÁT'nRY VNITř NÍ, SO06 hl. objekt
57707 MALBY VNITř NÍ, SO06 hl. objekt
57807 PODLAHY POVLAKOVÉ, SO06 hl. objekt
57810 KANALIZACE Př ÍSLUĠENSTVÍ, SO06 hl. objekt
57811 VODOVOD Př ÍSLUĠENSTVÍ, SO06 hl. objekt
58109 VÝTAHY NETECHNOL POVAHY, SO06 hl. objekt
58257 ZÁMEĻNÍCI DOPLœKY VNITř , SO06 hl. objekt
58307 TRUHLÁř I DVEř E,VYBAVENÍ, SO06 hl. objekt
58407 ZAř IZOVACÍ Př EDM'nTY ZTI, SO06 hl. objekt
58607 STROJNÍ VYBAVENÍ ÚT, SO06 hl. objekt
58707 SLABOPROUD KOMPLET,ZAř ÍZ, SO06 hl. objekt
58757 SILNOPROUD KOMPLETACE, SO06 hl. objekt
58800 PODLAHY TEXTILNÍ, SO06 hl. objekt
58809 VYĻIST'nNÍ OBJEKTU, SO06 hl. objekt
59109 LEHKÉ ř ADOVÉ LEĠENÍ, SO06 hl. objekt
59207 TEPELNÁ IZOLACE VN'nJĠÍ, SO06 hl. objekt
59226 ÚPRAVA POVRCHš VN'nJĠÍ, SO06 hl. objekt
59259 DROBNÉ DOPLœKY VN'nJĠÍ, SO06 hl. objekt
59307 HROMOSVOD FASÁDA,ZEMN'nNÍ, SO06 hl. objekt
59357 SILNOPROUD KOMPLET VENK, SO06 hl. objekt
59557 KLEMPÍř I FASÁDNÍ PRVKY, SO06 hl. objekt
59607 ZÁMEĻNÍCI DOPLœKY, SO06 hl. objekt
59701 OBSYPY A ZÁSYPY POTRUBÍ, SO06 hl. objekt
59800 TLAK ZK A DEZINF POTRUBÍ, SO06 hl. objekt
59859 Př ESUN HMOT TE 9, SO06 hl. objekt
59980 VÝSTUPNÍ KONTROLA, SO06 hl. objekt

SO07 zpev. ploch
60201 ODKOPÁVKY A PROKOPÁVKY, SO07 zpev. ploch
60301 HLOUBENÉ VYKOPÁVKY, SO07 zpev. ploch
60409 BOURÁNÍ KONSTRUKCÍ, SO07 zpev. ploch
60410 BOURÁNÍ OSTATNÍCH KONSTR, SO07 zpev. ploch
60601 Př EMÍST'nNÍ VÝKOPKU, SO07 zpev. ploch
60701 NÁSYPY A SKLÁDKY, SO07 zpev. ploch
60751 ÚPRAVY PLÁN'n VYROVNÁNÍM, SO07 zpev. ploch
60802 ZHUTN'nNÍ PODL POD NÁSYPY, SO07 zpev. ploch
63101 NÁSYPY ZHUTN'nNÉ, SO07 zpev. ploch
63155 PODKLAD KOM SPOD VRSTVY, SO07 zpev. ploch
63359 SILNIĻNÍ PROPUSTKY, SO07 zpev. ploch
63509 OBRUBNÍKY A KRAJNÍKY, SO07 zpev. ploch
63708 ĠACHTY NA POTRUBÍ, SO07 zpev. ploch
65000 SLOUPY DROBNÉ, SO07 zpev. ploch
66105 PODKLAD KOM VRCH VRSTVA, SO07 zpev. ploch
66205 ĢIVIĻNÝ KRYT KOMUNIKACE, SO07 zpev. ploch
66255 ZÍDKY PLOTY A ZÁBRADLÍ, SO07 zpev. ploch
66305 DLAĢBA KOMUNIKACE, SO07 zpev. ploch
66409 OTEVř ENÉ STOKY A ĢLABY, SO07 zpev. ploch
66809 DOPLœKY POZEM KOMUNIKACÍ, SO07 zpev. ploch
69109 ZÁBRADLÍ,SVODIDLA, SO07 zpev. ploch
69309 DOPRAVNÍ ZNAĻKY SVISLÉ, SO07 zpev. ploch
69405 DLAĢBA P'nĠÍ KOMUNIKACE, SO07 zpev. ploch
69551 ODSTR SILNIĻ KONSTRUKCÍ, SO07 zpev. ploch
69601 OBSYPY A ZÁSYPY POTRUBÍ, SO07 zpev. ploch
69709 ĻIST'nNÍ USAZENIN, SO07 zpev. ploch
69759 DOPRAVNÍ ZNAĻKY VODOROV, SO07 zpev. ploch
69801 POVRCHOVÉ ÚPRAVY TERÉNU, SO07 zpev. ploch
69859 Př ESUN HMOT TE 9, SO07 zpev. ploch
69980 VÝSTUPNÍ KONTROLA, SO07 zpev. ploch

CONTEC	ĻASOPROSTOROVÝ GRAF	6.11.19
STAVBA:	0FINVAR2 Prádelna nem.Ļeské BudĪjovice	