

**LEGENDA - NOVÝ STAV**

- OSA KOMUNIKACE
- OBRUBA SILNIČNÍ BETONOVÁ
- OBRUBA SIL. BETONOVÁ-ZAPUŠTĚNÁ
- ZÁHONOVÝ KRAJINIK
- KROKOVÉ DÍKY ZNAČENÍ
- HRANICE STAVBY
- ZÁBRADÍ

**MĚSTSKÝ MOBILIÁR**

- MĚSTSKÝ MOBILIÁR
- BOKY NA POPELICE


**POVRCHY NOVÉ**

- HRODÍVKA - ASFALT KRYTÍ
- CHODNÍK DLÁŽĚNÝ
- PARKOVACÍ ZÁLVY - DLÁŽBA
- SÍJEZD SOUSEDNÍ NEMOVITOSTI - DLÁŽBA
- ZELEN'
- ZATRAVNOVACÍ PÁS
- PŘÁTOVÉ PRVKY PRO NEVĚRNÉ A SLABOZRÁKÉ
- NEHMATNÝ KONTRASTNÍ PÁS

**LEGENDA - STÁVAJÍCÍ STAV**


- HRANICE POZEMKŮ DLE KN
- STÁVAJÍCÍ OBRUBA

Výškový systém Bpv  
Souřadnicový systém S-JTSK

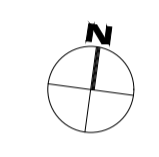

OBOR	JMÉNO STUDENTA
Dopravní systémy a technika	Bc. Josef M. Čuřík
ROČNÍK	2019/2020
AKCE :	
DIPLOMOVÁ PRÁCE	
Studie ulice Brazdímská v Brandýse nad Labem	
OBŠAH :	
SITUACE NA PODKLADU ORTOFOTO MAPY – VARIANTA 2	
část 1	

MĚŘITKO	1:500
ČÍSLO PŘÍLOHY	5.1.1

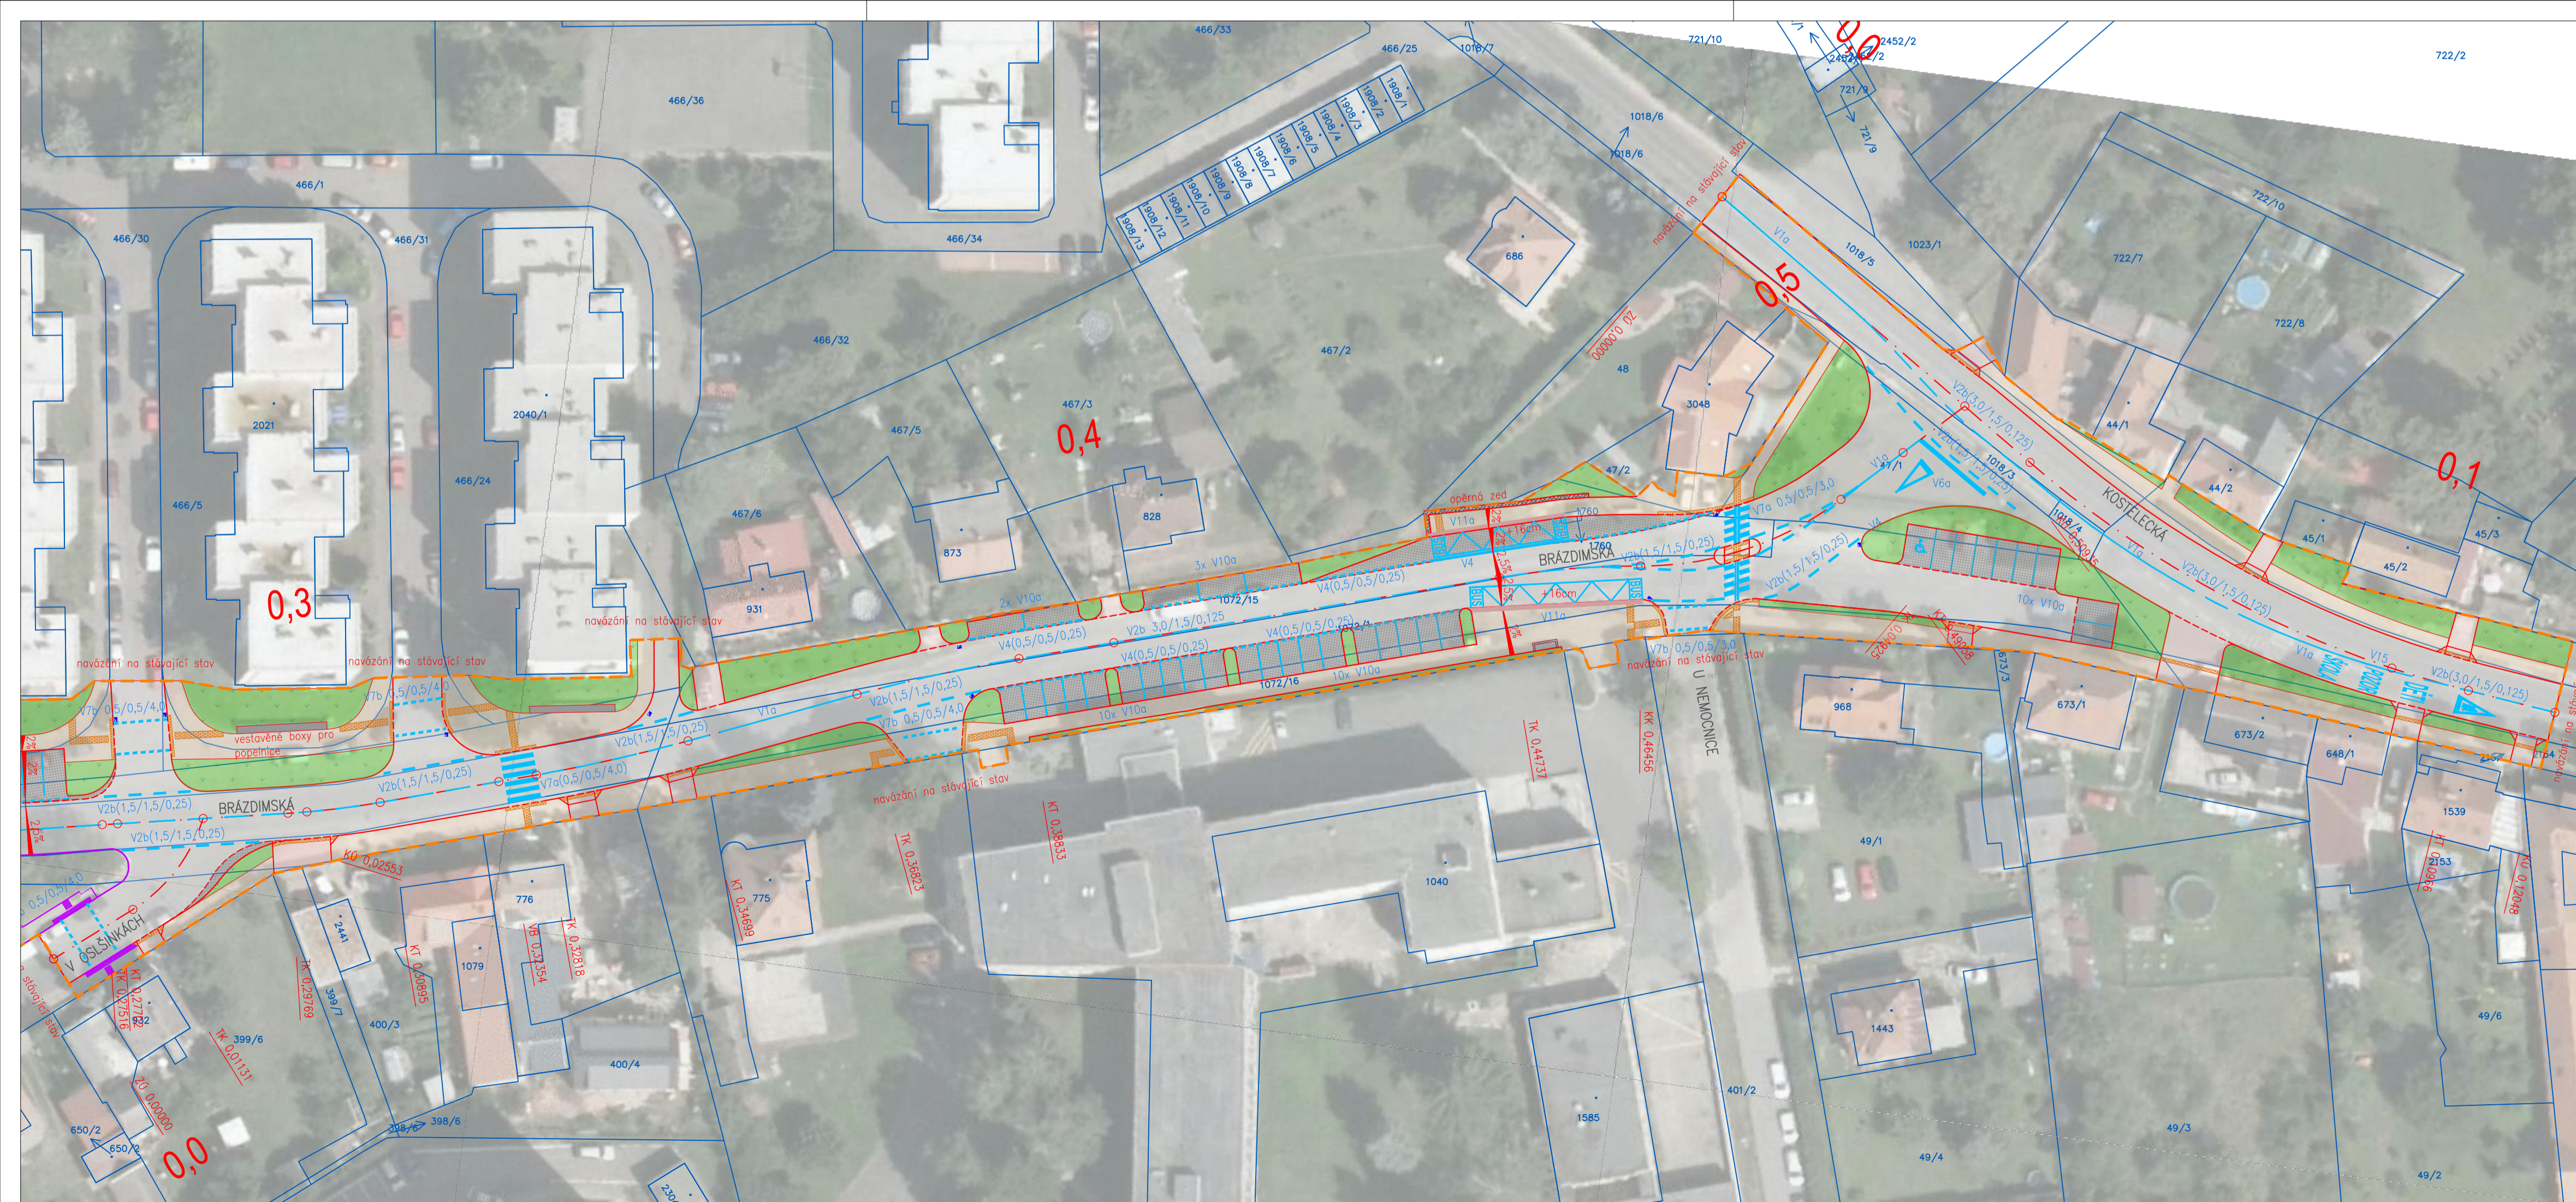

**LEGENDA - NOVÝ STAV**

- OSA KOMUNIKACE
- OBRUBA SILNIČNÍ BETONOVÁ
- OBRUBA SIL. BETONOVÁ-ZAPUŠTĚNÁ
- ZÁHONOVÝ KRAJINIK
- KROKOVÉ DÍKY ZNAČENÍ
- HRANICE STAVBY

**MĚSTSKÝ MOBILIÁR**

- MĚSTSKÝ MOBILIÁR
- BOKY NA POPELICE


**POVRCHY NOVÉ**

- HRODÍVKA - ASFALT KRYTÍ
- CHODNÍK DLÁŽĚNÝ
- PARKOVACÍ ZÁLVY - DLÁŽBA
- SÍJEZD SOUSEDNÍ NEMOVITOSTI - DLÁŽBA
- ZELEN'
- ZATRAVNOVACÍ PÁS
- PŘÁTOVÉ PRVKY PRO NEVĚRNÉ A SLABOZRÁKÉ
- NEHMATNÝ KONTRASTNÍ PÁS

**LEGENDA - STÁVAJÍCÍ STAV**

- HRANICE POZEMKŮ DLE KN
- STÁVAJÍCÍ OBRUBA

Výškový systém Bpv  
Souřadnicový systém S-JTSK

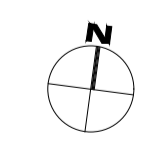

OBOR	JMÉNO STUDENTA
Dopravní systémy a technika	Bc. Josef M. Čuřík
ROČNÍK	2019/2020
AKCE :	
DIPLOMOVÁ PRÁCE	
Studie ulice Brazdímská v Brandýse nad Labem	
OBŠAH :	
SITUACE NA PODKLADU ORTOFOTO MAPY – VARIANTA 2	
část 2	

MĚŘITKO	1:500
ČÍSLO PŘÍLOHY	5.1.2