




PODÉLNÝ ŘEZ Č. 2 - SILNICE II/270

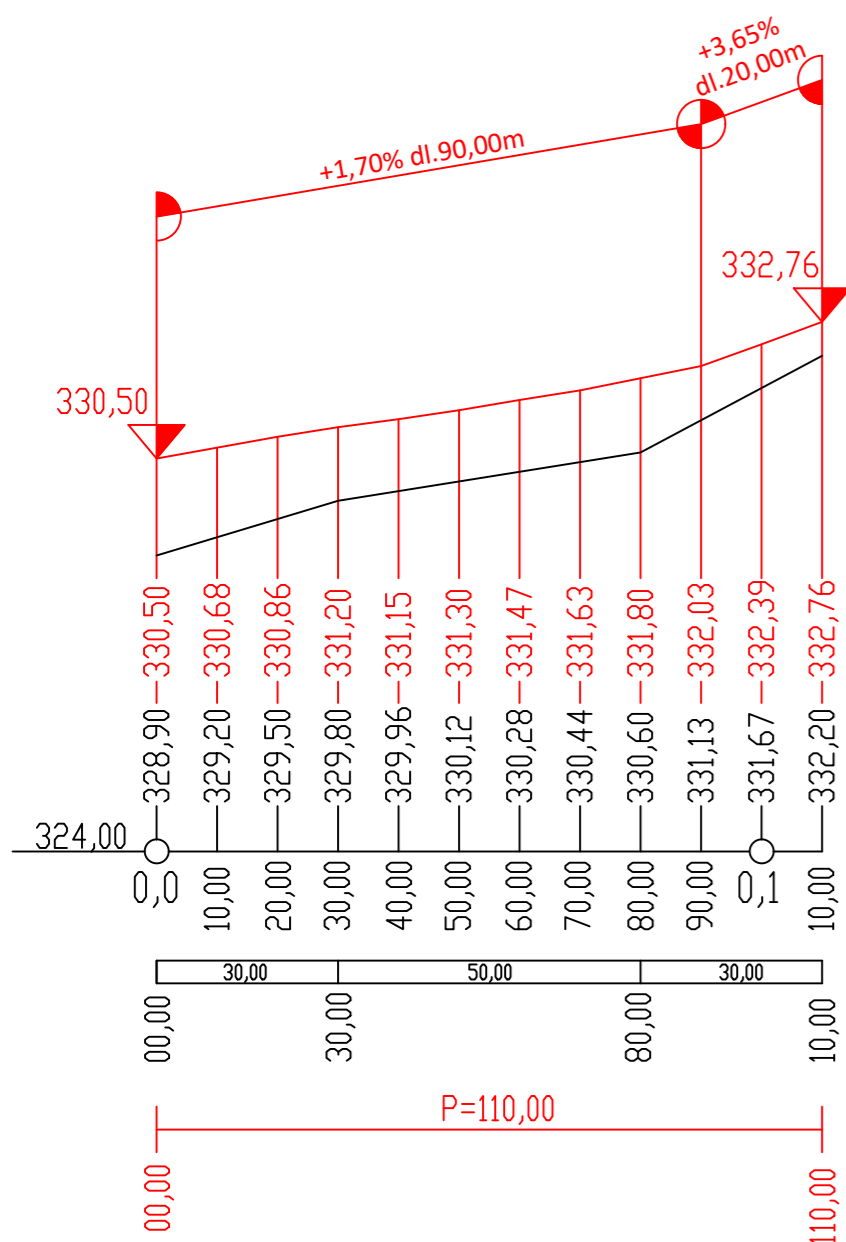


PODÉLNÝ ŘEZ Č. 1 - SILNICE I/13

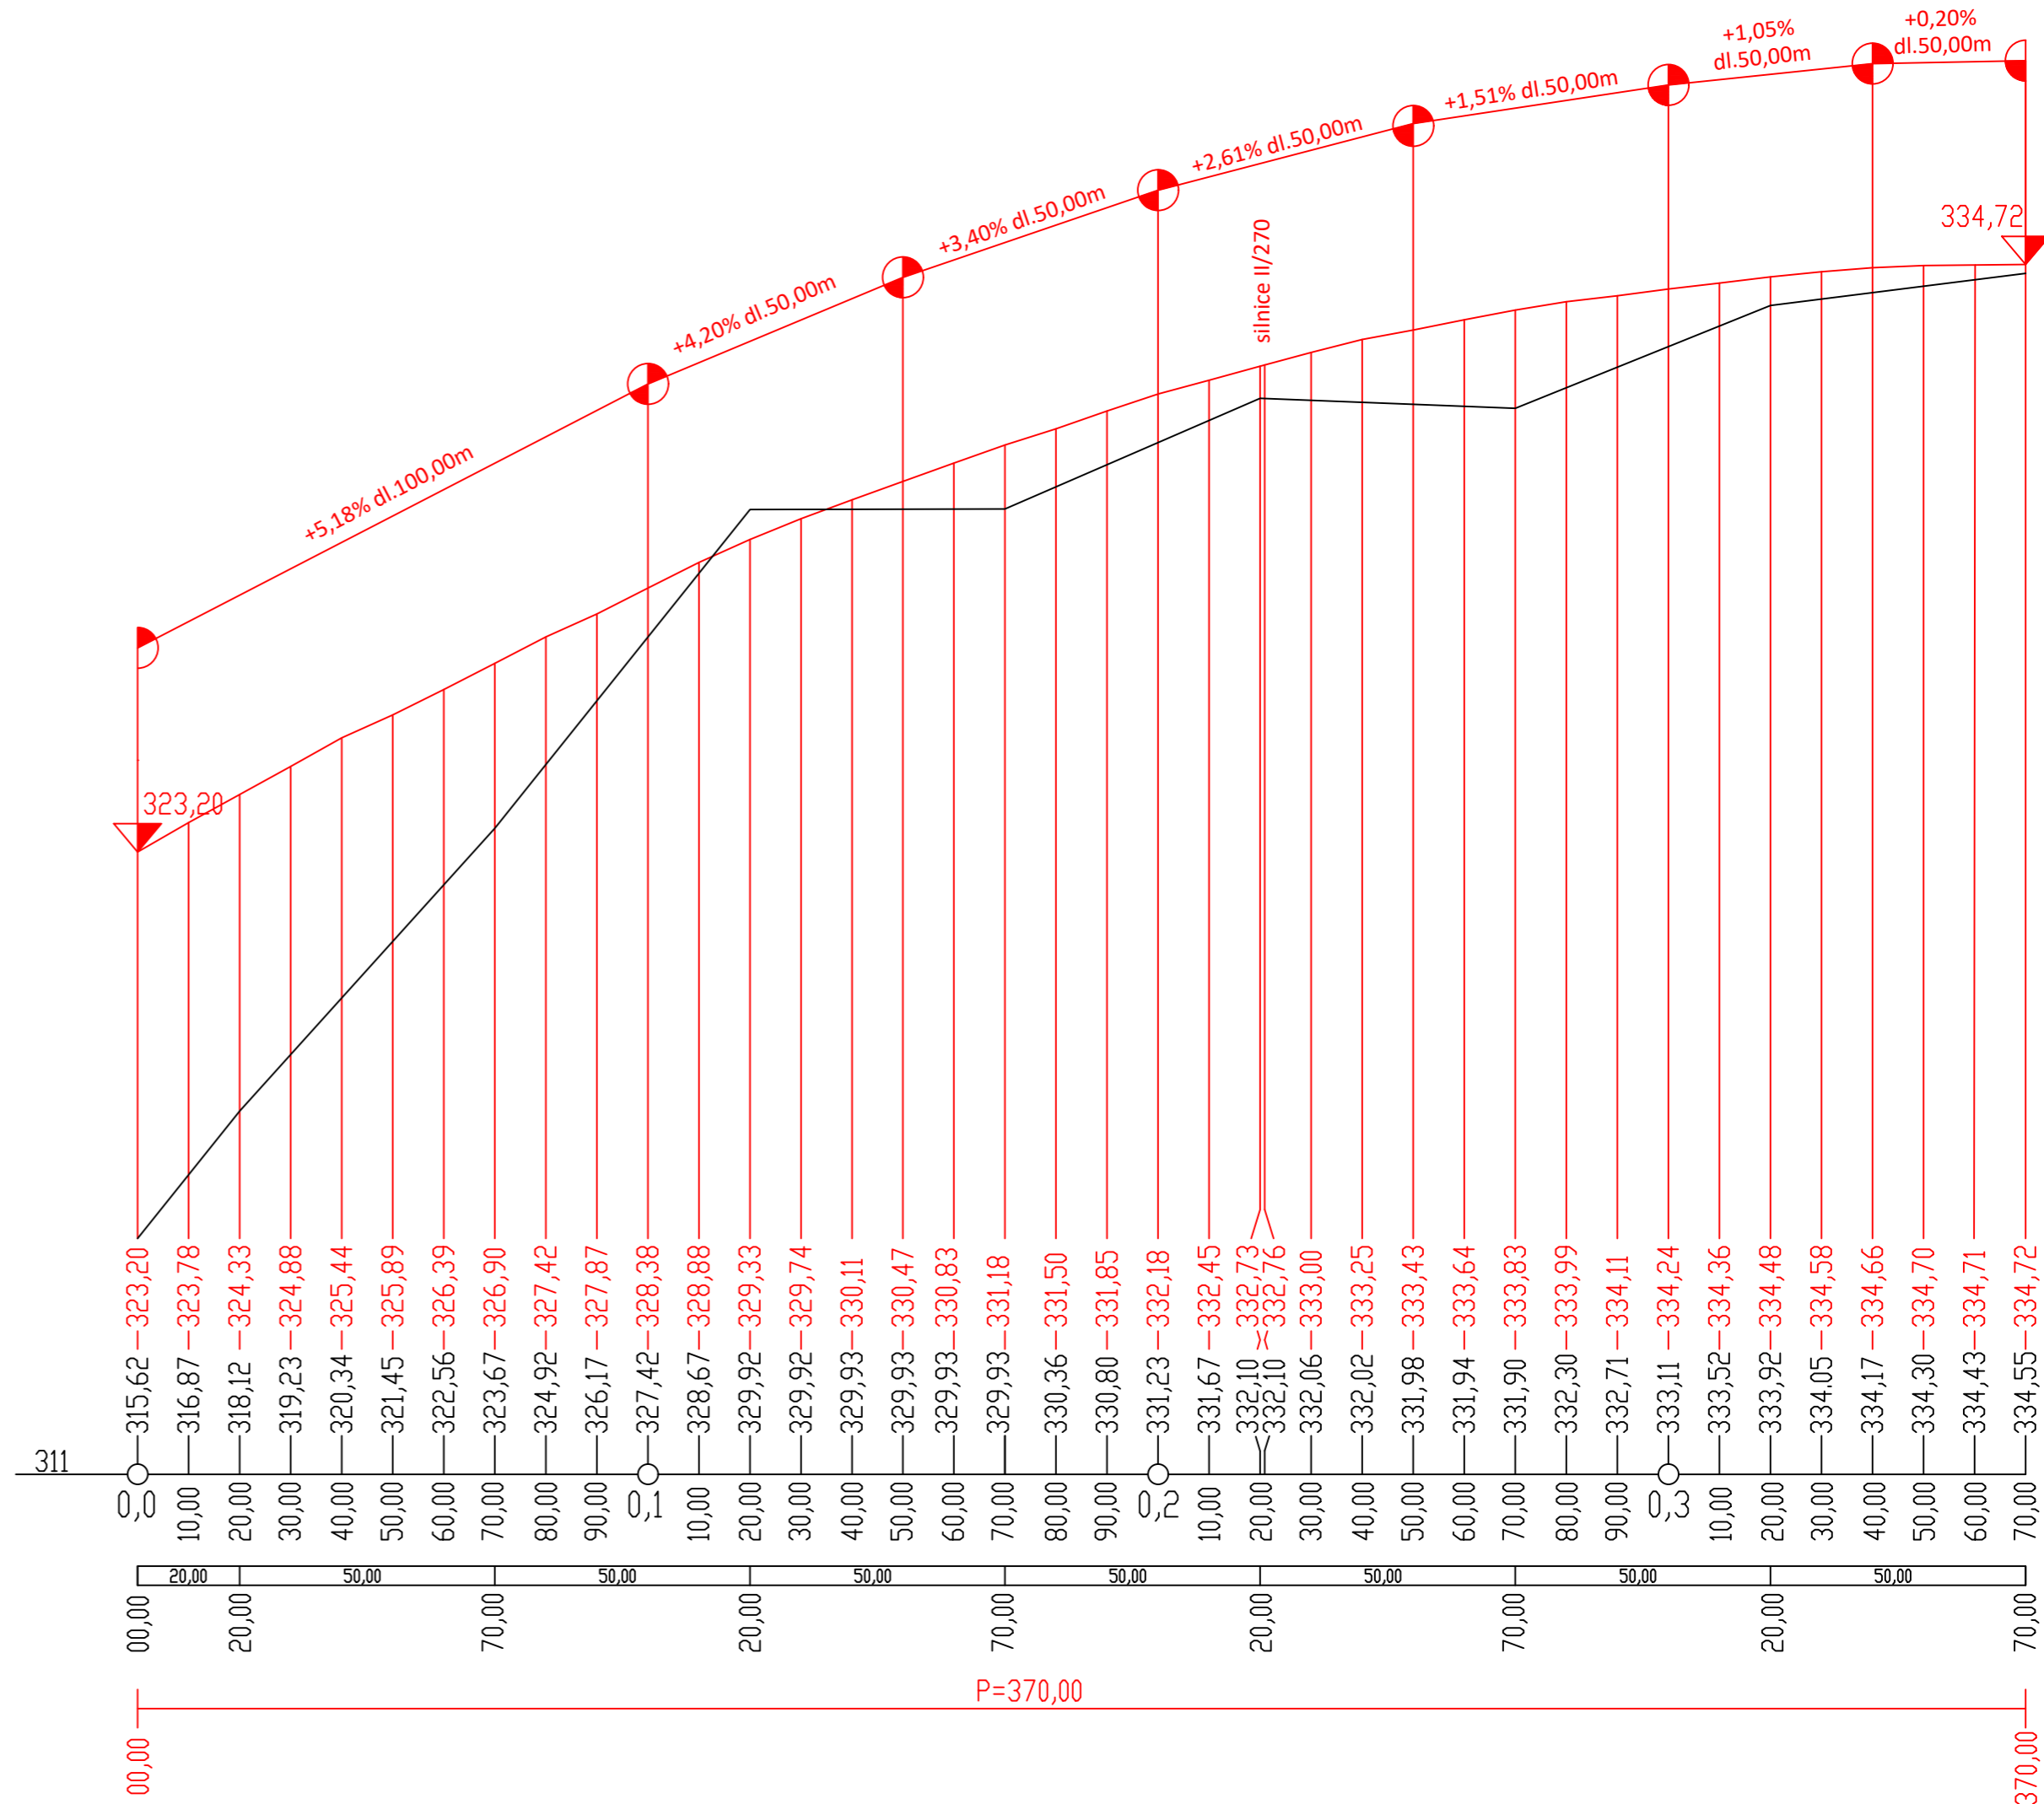

PODÉLNÝ ŘEZ Č. 3 - SILNICE II/270

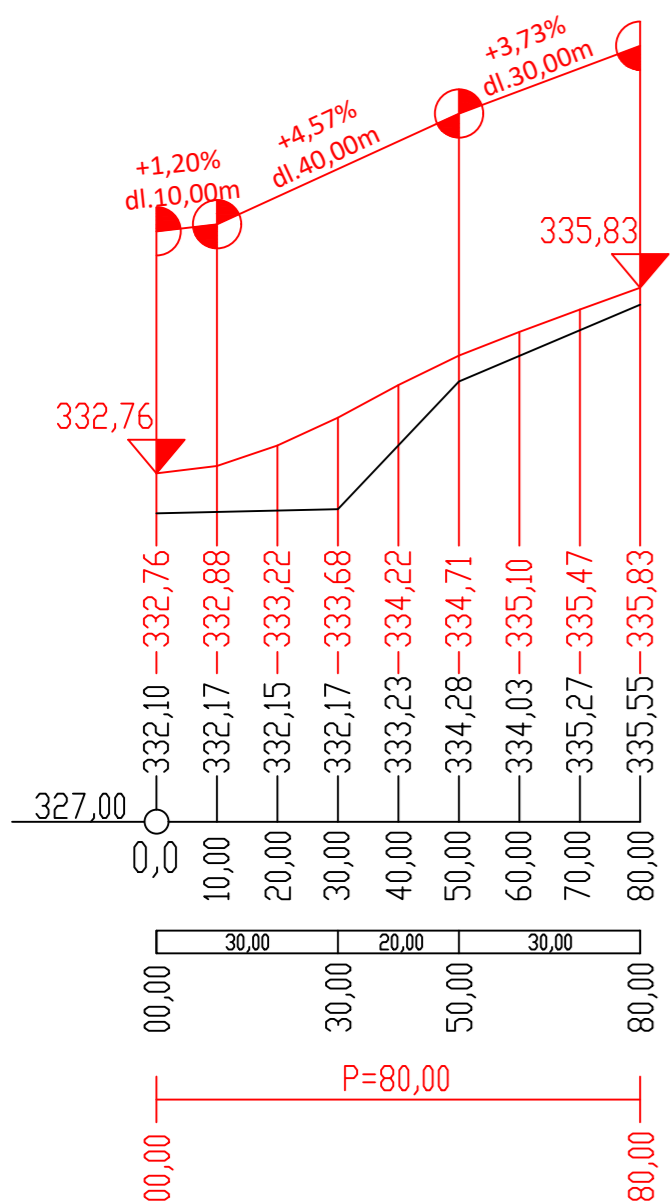

ČESKÉ VYSOKÉ UČENÍ TECHNICKÉ V PRAZE FAKULTA DOPRAVNÍ ÚSTAV DOPRAVNÍCH SYSTÉMŮ, ÚSTAV SOUDNÍHO ZNALECTVÍ V DOPRAVĚ			
VYPRACOVAL: Bc. Pavel Vrtal			
AKCE: DIPLOMOVÁ PRÁCE - NÁVRH ÚPRAV VYBRANÝCH ÚSEKŮ SILNICE I/13 V LIBERECKÉM KRAJI		MĚŘÍTKO: 1:1250 DATUM: 4/2020	
NÁZEV PŘÍLOHY: Podélné řezy		ČÍSLO PŘÍLOHY: 5.7	