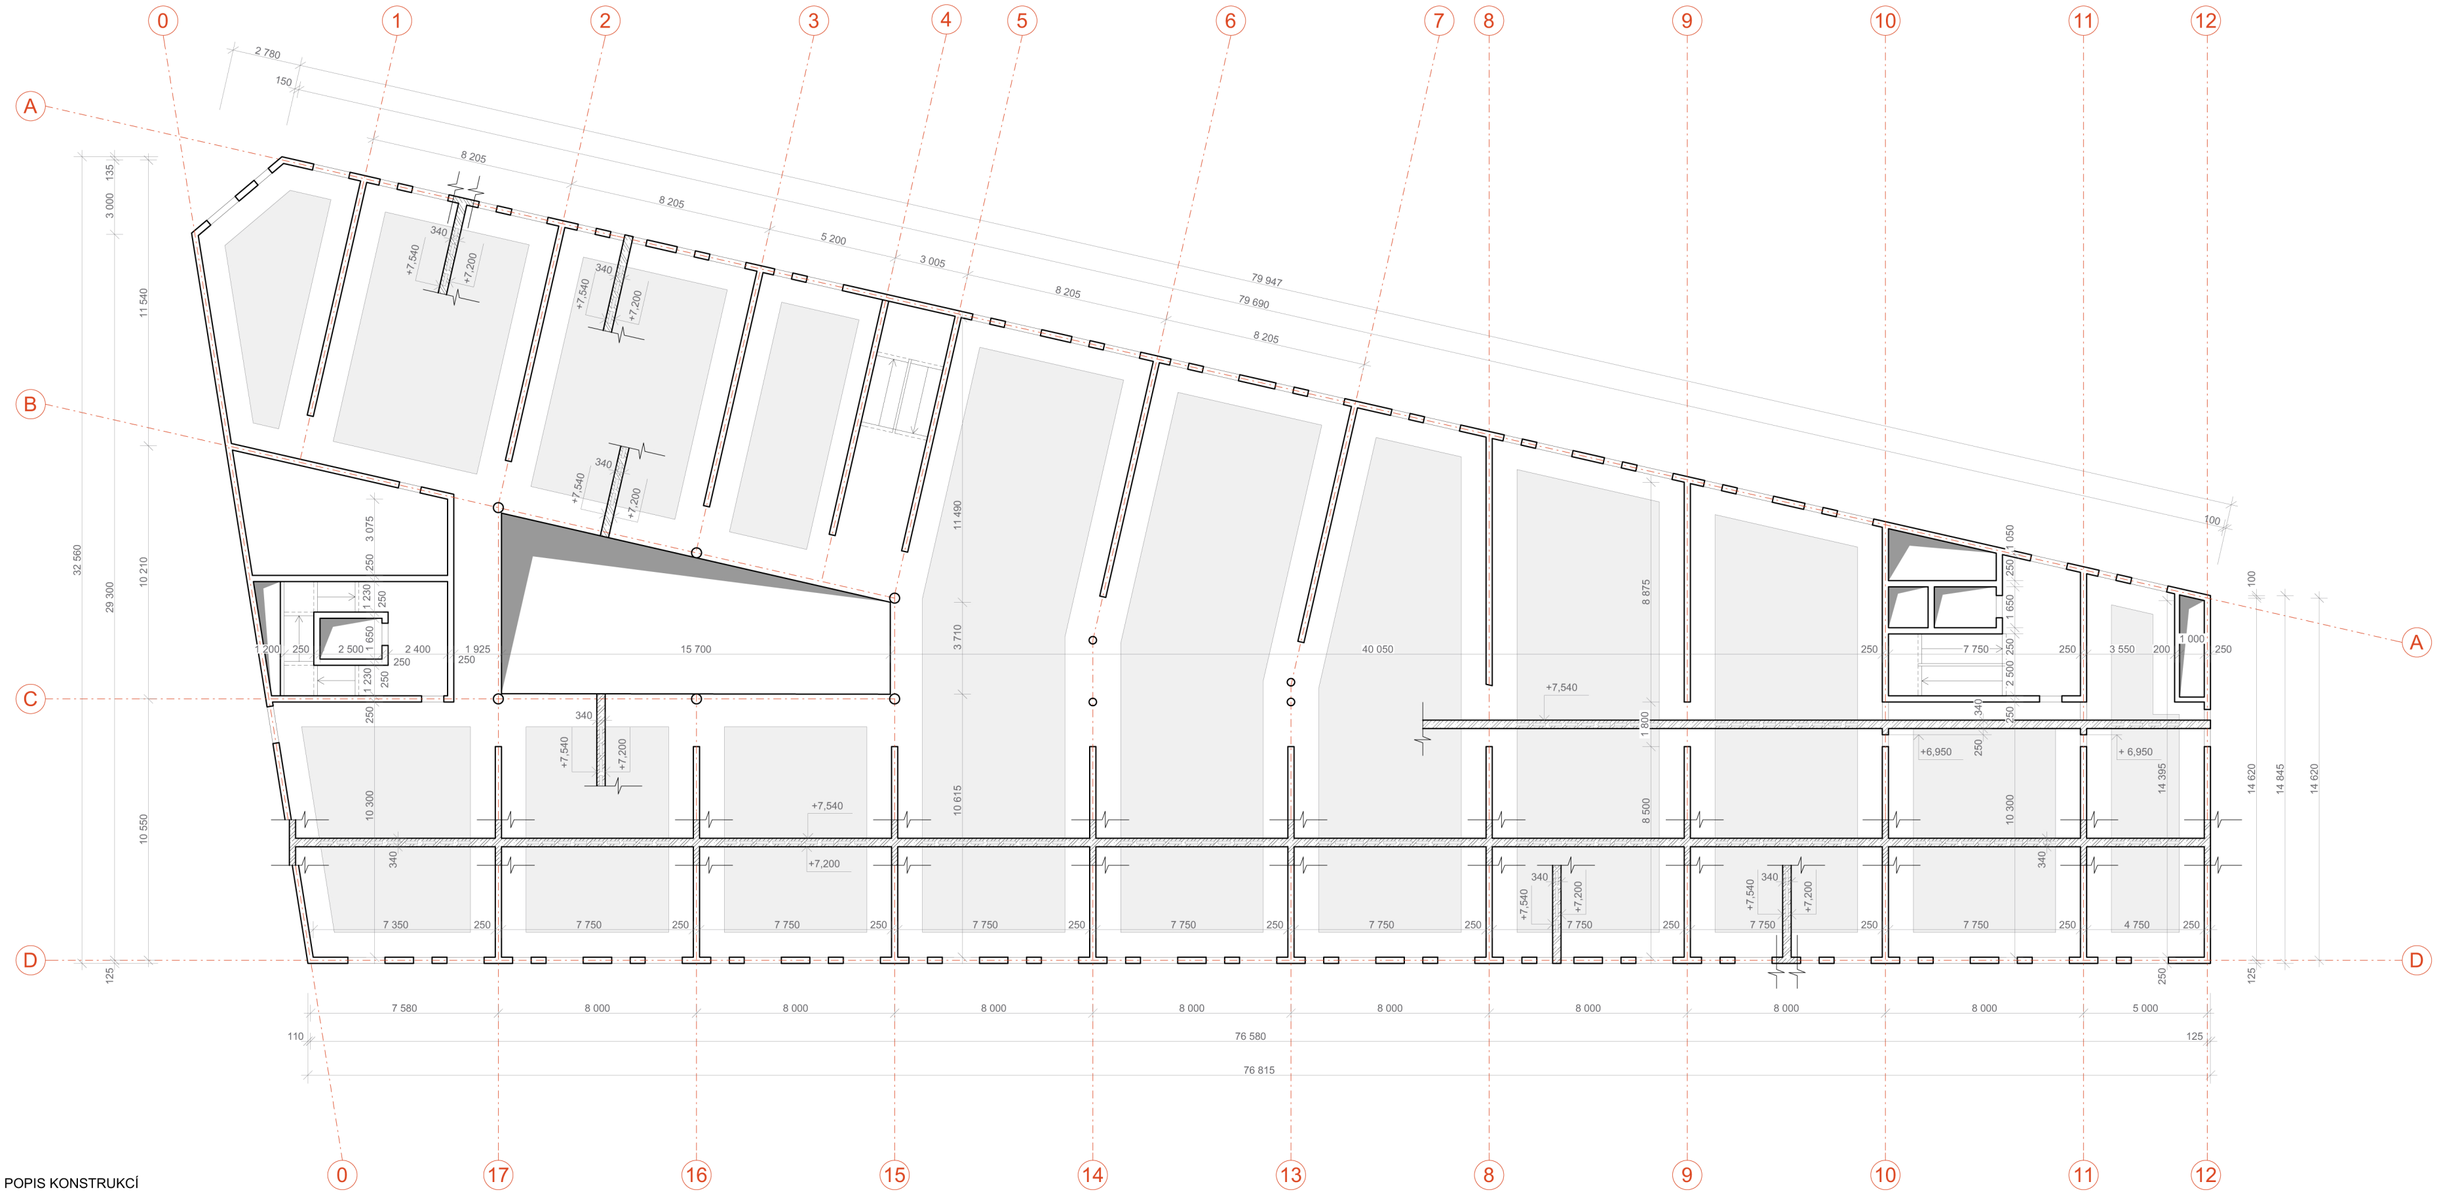

POPIS KONSTRUKCÍ

ŽELEZOBETONOVÁ STROPNÍ DESKA S VYLEHČENÍM TL. 340 mm

ŽELEZOBETNOVÉ SLOUPY Ø 400 mm V TYPICKÝCH PODLAŽÍ

ŽELEZOBETONOVÁ STĚNA TL. 250 mm

PREFABRIKOVANÉ ŽELEZOBETONOVÉ SCHODIŠTĚ

VYLEHČENÉ DESKY U-BOOT