


PŮDORYS 1NP, M 1:50
BEDNĚNÍ DUO

13000

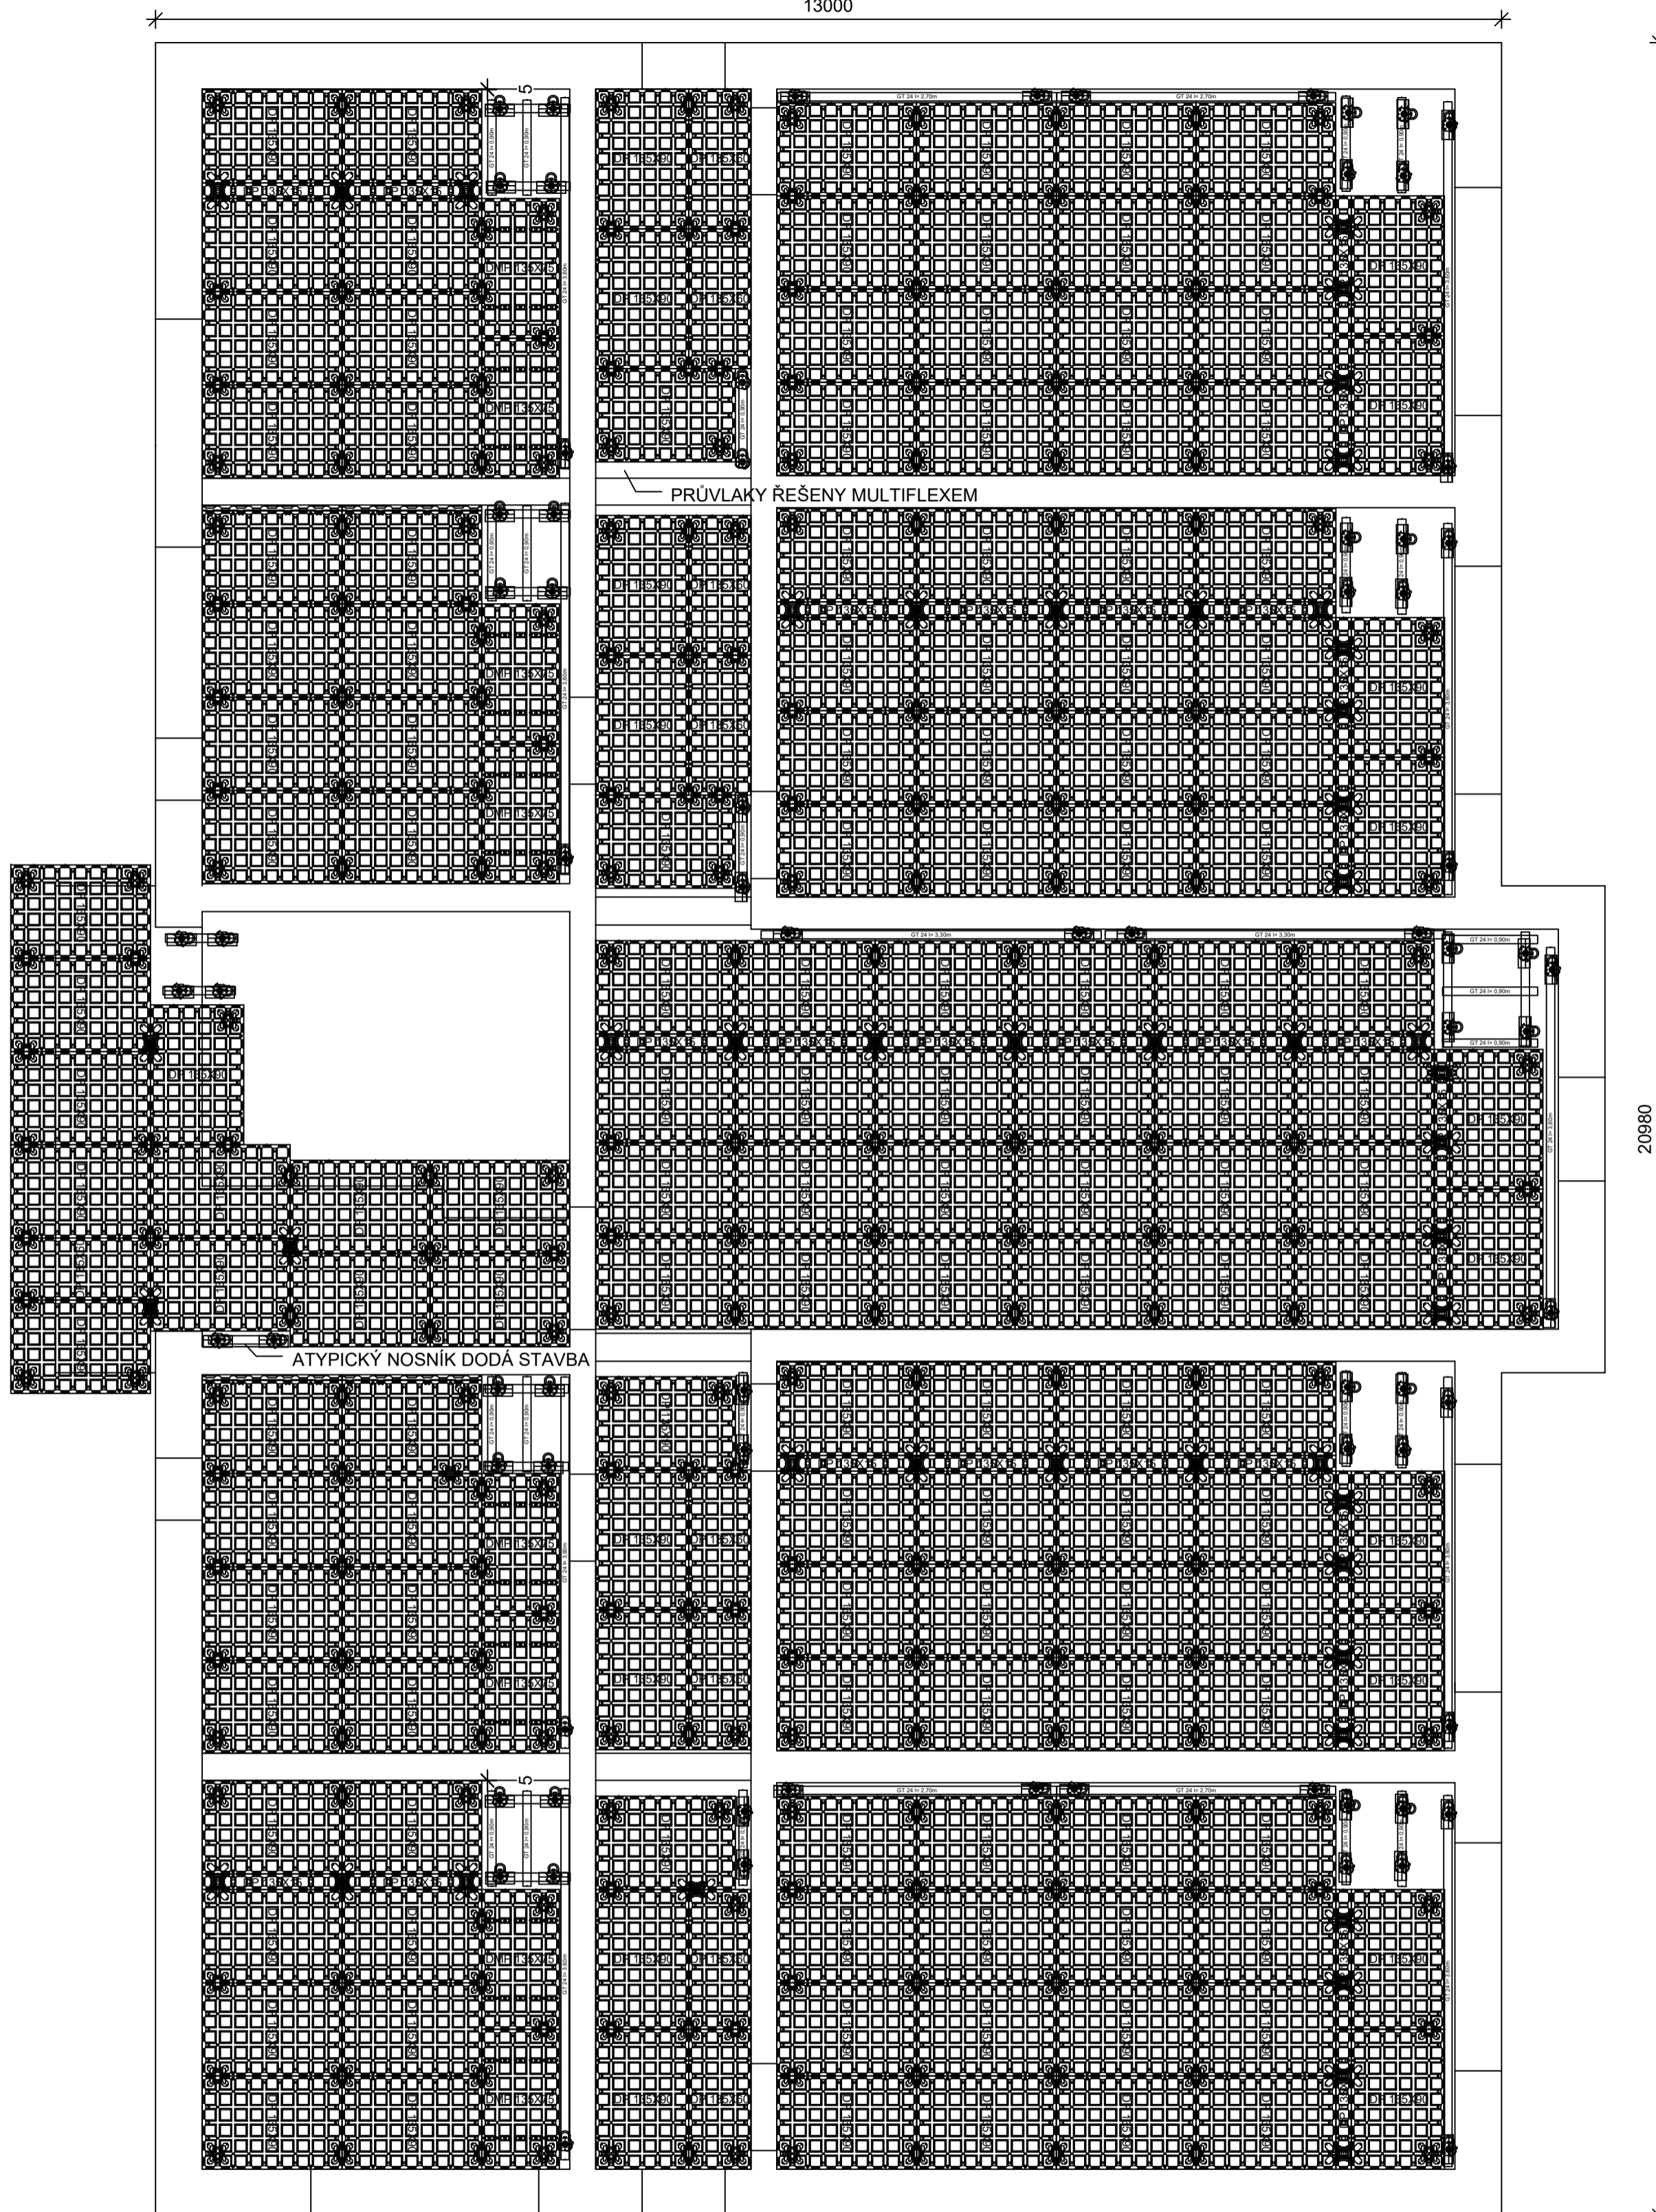

Poznámky:

- Stropní stojky PEP ERGO D-300+
- Světla výška 2762 mm
- Tloušťka stropu 200 mm
- Bednění před použitím ošetřit separačním prostředkem.
- Pro dořezové plochy je určena Topolová překližka tl. 21 mm.
- Čela stropních desek nejsou řešena.
- Mezipodesty schodišť nejsou řešeny.
- Veškeré práce musí probíhat v souladu s dokumentací k jednotlivým systémům bednění.

OBOR	L	KATEDRA	k124	JMÉNO STUDENTA	FILIP KOUŘIL	ČVUT v Praze Fakulta stavební	
ROČNÍK	4						
AKCE :	Rezidence Blatov					FORMÁT	A2
						MĚŘÍTKO	1:50
						DATUM	20.3.2020
						C. VÝKR.	
OBSAH :	1NP Strop – Bednění Duo						2