



PRAVÁ KOLEJ

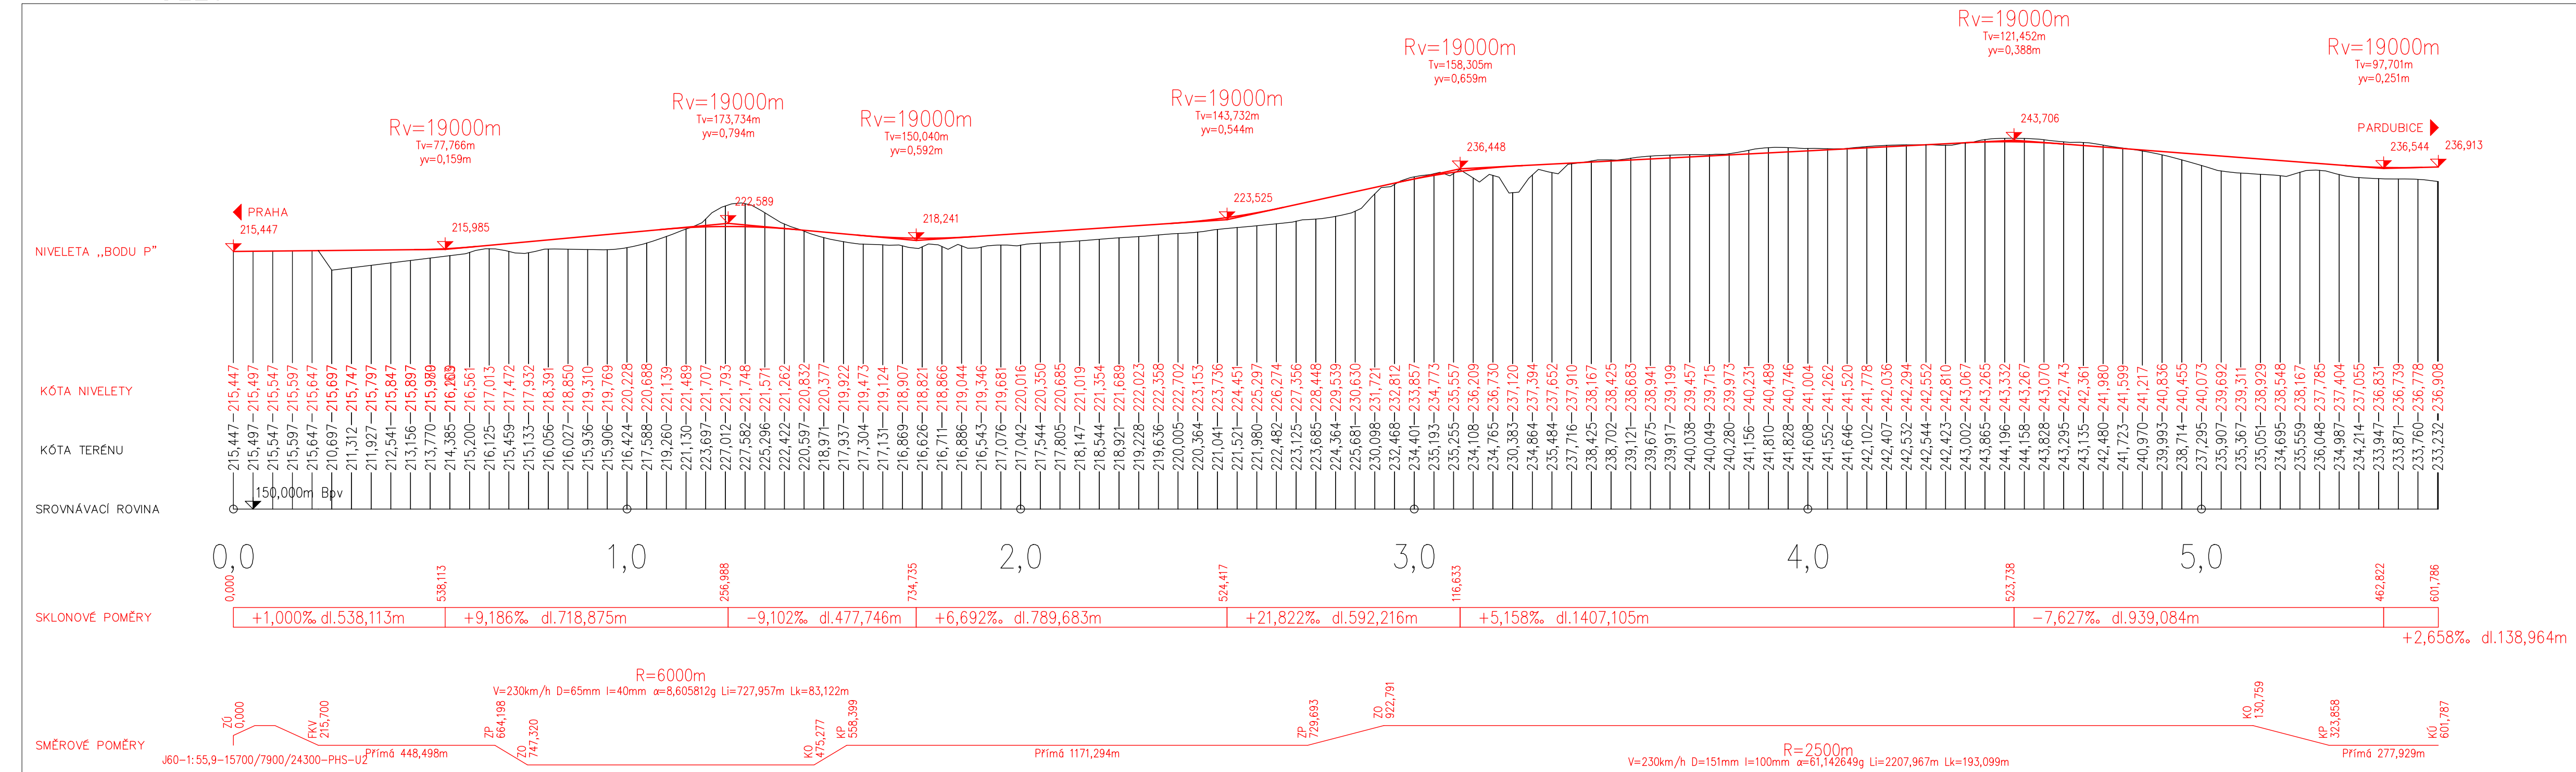

LEVÁ KOLEJ

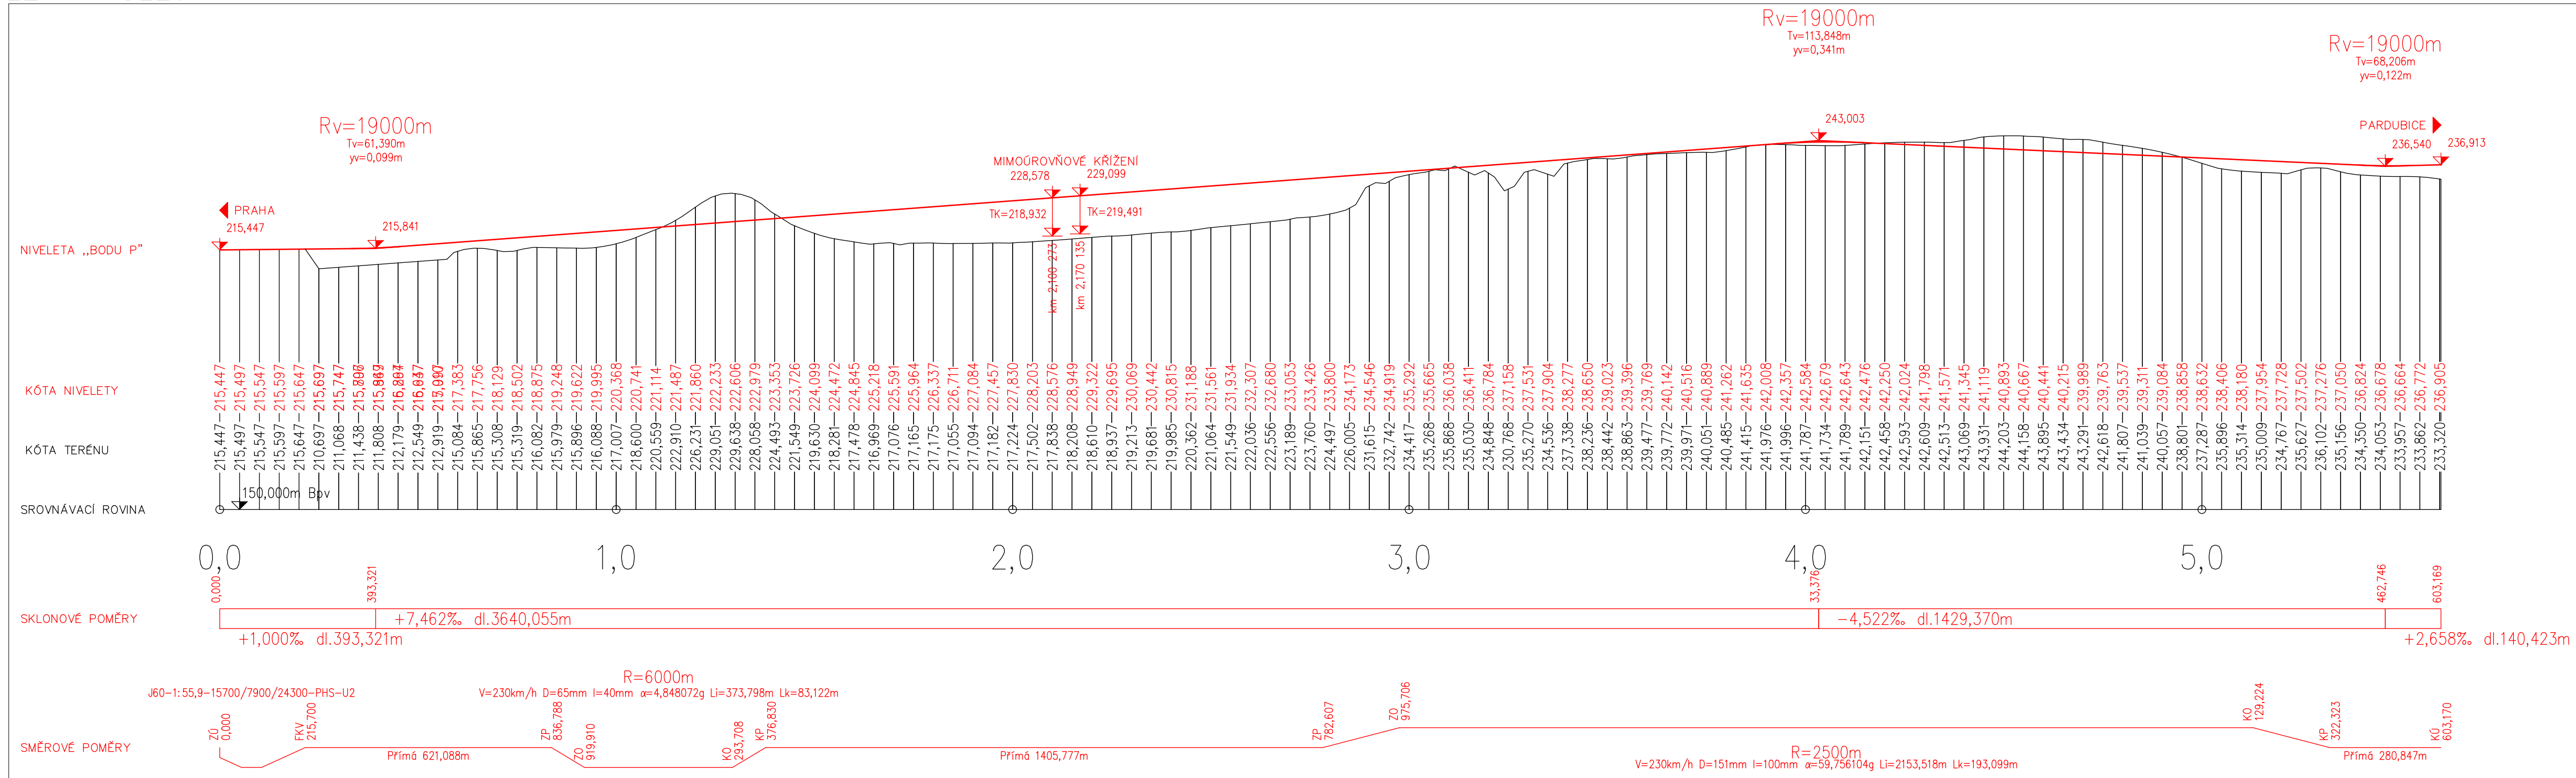

Produkty ZABAGED – výškopis 3D vrstevnice a ZM 10 barevné pro zpracování bakalářské práce bezplatně poskytl Zeměměřický úřad. Výškopis a polohopis koridorové a polohopis tratě Praha – Brno v rozsahu staničení km 40,050 – 99,600 pro zpracování bakalářské práce bezplatně poskytla Správa železnic s. o., Samostatné oddělení přípravy VRT.

VYPRACOVAL	OBOR	Fakulta
Jiří POSPÍŠIL	K	stavební
VEDOUČÍ PRÁCE	KATEDRA	ČVUT v Praze
doc. Ing. Hana KREJČÍŘIKOVÁ, CSc.	K137	
BAKALÁŘSKÁ PRÁCE		
Studie propojení vysokorychlostní tratě Praha – Hradec Králové – Wrocław s koridorovou tratí Praha – Brno v oblasti Pardubic		
FORMÁT	7x44	
MĚŘÍTKO	1:10000/1000	
DATUM	21.5.2020	
Podélné profily jednokolejných úseků v místě odbočení z vysokorychlostní tratě – varianta 3, 4	Č. PŘÍLOHY	15