Půdorys 1.PP M 1:50

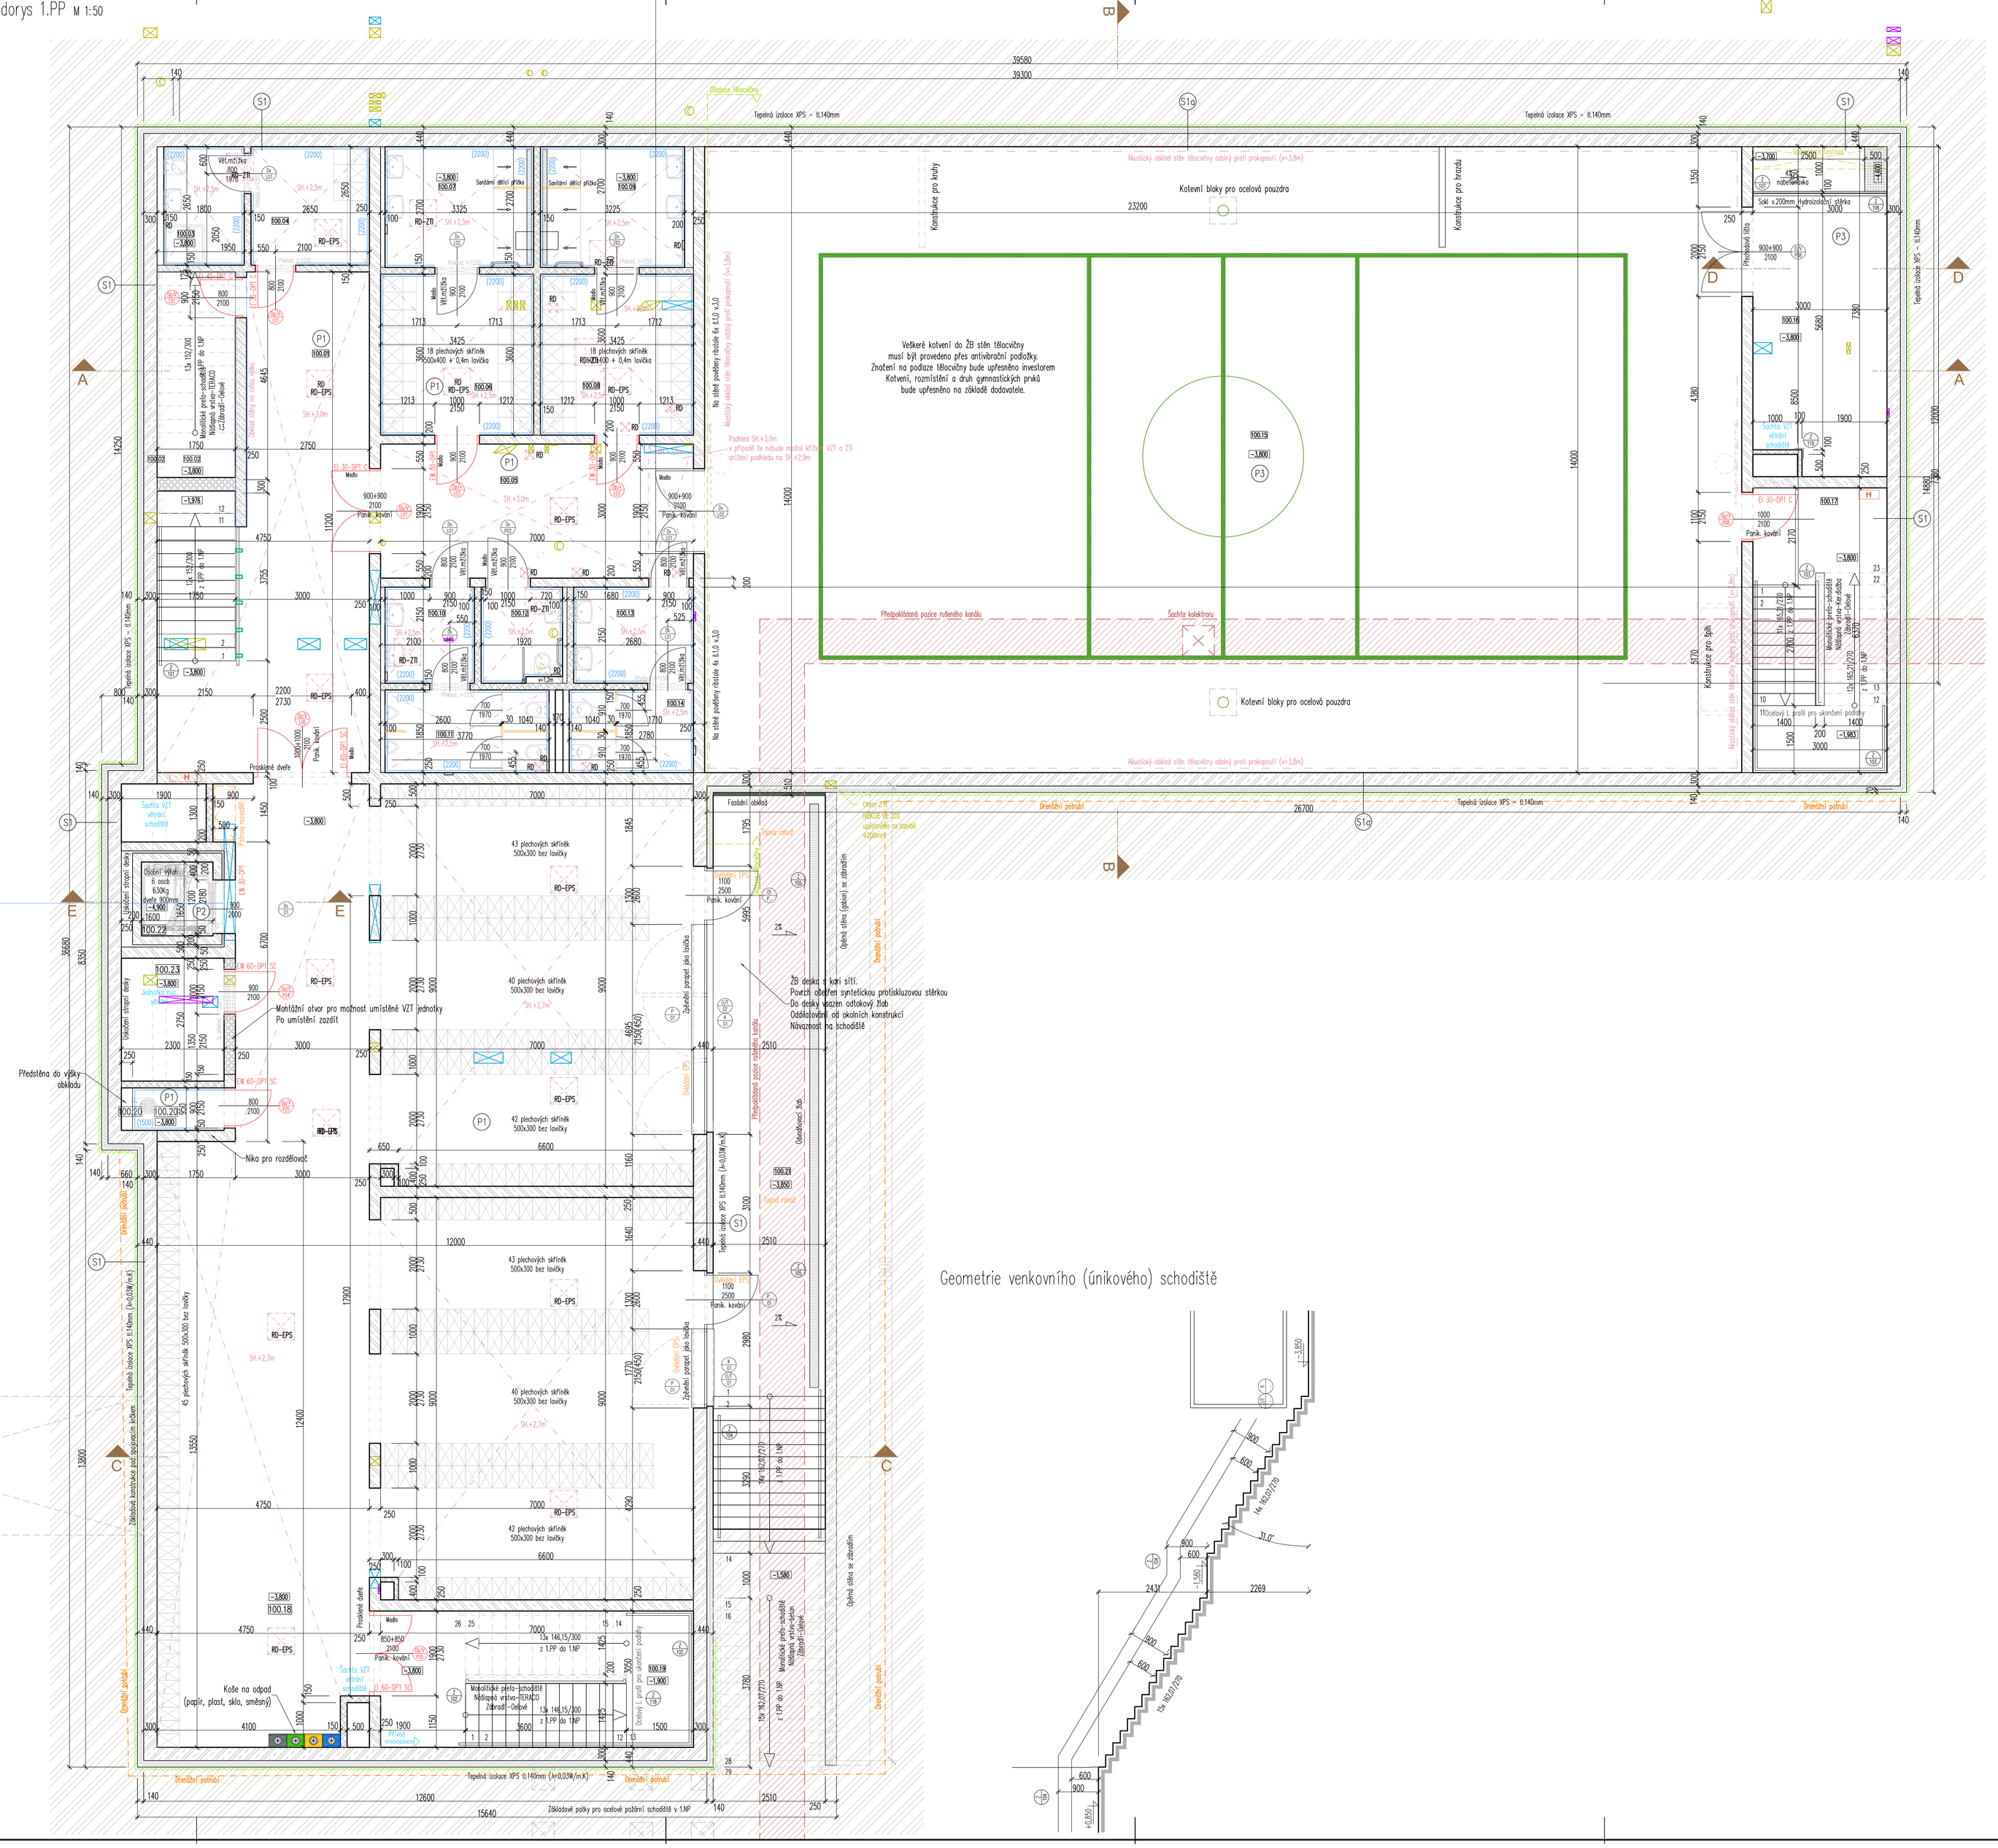

Legenda materiálů a čar

- ŽB konstrukce obvodová nosná a konstrukce stropů
  Viz statická část dokumentace D.1.2
- ŽB kostrukce vnitřní nosná
  Viz statická část dokumentace D.1.2
- Keramické zdivo vnitřní – nosné tl.300mm a 240mm
  např. Porotherm 30 P+D a 24 P+D P15/M10
- Betonová konstrukce
- Konstrukce ocelových nosných sloupků
- Kostrukce vnitřní nenosná tl. 80mm a 115mm (bez omítek)
  např. Porotherm 8 P10/M10 a např. Porotherm 11,5 AKU P15/M10
- Kostrukce vnitřní nenosná (SDK)
  Typ SDK dle umístění a funkce
- Prostupy podlahovou konstrukcí
- Zpětný hutněný zásyp
- Podklad ŽB konstrukce bílé vany
- Podhled dle požadavků– Akustický/SDK/Mechanicky odolný
- Prostupy VZT
- Profese Elektro SIL+SLA
- Prostupy TOPENÍ
- Prostupy ZTI
- Požární konstrukce a zařízení
- H Hydrantová skříň

- Tepelná fasádní izolace
- Tepelná izolace soklu a spodní stavby
- Ochranná geotextilie
- (2200) Keramický obklad s výškou
- Dilatace konstrukcí
- Předpokládaná hladina podzemní vody
- Stávající terén
- Drenážní potrubí na jižní a východní straně

- GT4–Zvětralá písčito–jílová břidlice
- GT3–Písčitojílová hlína až prachovitý jíl pevné konzistence
- GT2–Sprašová hlína
- GT1–Navážka (i drobný stavební odpad a škvára)
- Humózní hlína

1.PP								
Č.místnosti	Plocha [m²]	Název místnosti	Podlaha	Sokl	Stěny	Strop	Výška podhledu	Poznámka
100.01	36,55	Chodba	Terasa	Mrazuvzdorný plotek v.50mm	Omyvatelný nátěr	-	Akustický SDK 3H v.3000	-
100.02	8,13	Sklad pomůcek	Keramická dlažba	Keramický	-	-	-	-
100.03	4,77	Umývárna učitel	Keramická dlažba	-	Keramický obklad	-	SDK 3H v.2200	-
100.04	7,02	Šatna učitel	Keramická dlažba	-	Keramický obklad	-	SDK 3H v.2200	-
100.05	21,00	Chodba	Terasa	Mrazuvzdorný plotek v.50mm	Omyvatelný nátěr	-	Akustický SDK 3H v.3000	-
100.06	12,33	Šatna muži	Keramická dlažba	-	Keramický obklad	-	SDK 3H v.2200	-
100.07	8,98	Umývárna muži	Keramická dlažba	-	Keramický obklad	-	SDK 3H v.2200	-
100.08	12,33	Šatna ženy	Keramická dlažba	-	Keramický obklad	-	SDK 3H v.2200	-
100.09	8,98	Umývárna ženy	Keramická dlažba	-	Keramický obklad	-	SDK 3H v.2200	-
100.10	4,30	WC muži – předsíňka	Keramická dlažba	-	Keramický obklad	-	SDK 3H v.2200	-
100.11	6,79	WC muži	Keramická dlažba	-	Keramický obklad	-	SDK 3H v.2200	-
100.12	3,91	WC invalida	Keramická dlažba	-	Keramický obklad	-	SDK 3H v.2200	-
100.13	5,76	WC ženy – předsíňka	Keramická dlažba	-	Keramický obklad	-	SDK 3H v.2200	-
100.14	5,14	WC ženy	Keramická dlažba	-	Keramický obklad	-	SDK 3H v.2200	-
100.15	317,52	Tělocvična	Pružná, protiskluzová	-	Pružný obklad (nárazová)	Malba	-	-
100.16	18,18	Nářaďovna	PVC	-	Omyvatelný nátěr	Omítka+malba	-	Vodorovná sečtelnost
100.17	19,11	Schodiště	Keramická dlažba	Keramický	Omítka+Malba	Omítka+Malba	-	-
100.18	217,16	Společné šatny	Terasa	Mrazuvzdorný plotek v.50mm	Omyvatelný nátěr	-	Akustický SDK 3H v.2800	Podlahové topení
100.19	21,64	Schodiště	Terasa	Omítka+Malba	Obklad	-	-	-
100.20	1,95	Úklidová komora+jednotka VZT	Keramická dlažba	-	Omyvatelný obklad	Omítka+malba	-	-
100.21	54,62	Únikova cesta se schodištěm	Betonová dlažba	-	-	-	-	-
100.22	2,64	Výtahová šachta	Olejuvzdorný nátěr	-	-	-	-	-
100.23	6,33	Místnost VZT jednotky	Keramická dlažba	-	Omyvatelný obklad	Omítka+malba	-	-
	805,13							

Poznámka :

Výtahová šachta bude upravena dle vybraného dodavatele.
Prostupy nosnou konstrukcí jsou pro jednotlivé profese zahrnuty ve výkrese statické části.
Prostupy nenosnou konstrukcí budou provedeny přímo na stavbě dle požadavku profesí.
Vybavení tělocvičny bude upřesněno investorem.
Trasa ruženého kanálu je pouze předpokládaná. Skutečná trasa bude zjištěna přímo na stavbě při přípravě staveniště.

Index	Datum	Obsah výkresu / změna	Vypracoval
3			
2			
1	08/2016	Rozšíření chodby u výtahu na 3,0m	Sol/Gre
0	06/2016	Čistopis	Boy/Gre
A	04/2016	Dokumentace pro projednání	Boy/Gre

Souřadnicový systém: JTSK
Výškový systém: Bpv

±0,00=254,300 m.n.m.

Objednatel: ČVUT PRAHA–ČAKOVICE Náb. Zd.URČINA 121 196 00 PRAHA 9

Zpracovatel: GREBNER, INŽENÝRSKÁ A PROJEKTOVÁ KANCELÁŘ SPOL. S R. O., JESENIOVA 1196/50, 130 00 PRAHA 3

Zpracovatel části:

Místo stavby: 196 00 Praha, Čakovice | SOD objektivně: —

Architekt:	Ing. arch. Tomáš Mel, Ing. arch. Lukáš Pavlík
Zodp. projektant:	Ing. O. Dolejšová
Vypracoval:	Patrik Boy
Kontrola:	Ing. M. Pfeifer
HIP:	Ing. O. Dolejšová

Název akce:
Dokumentace pro výběr zhotovitele
VÝSTAVBA OBJEKTU ZŠ
dostavba areálu odloučeného pracoviště při ul. Jizerská, Praha – Čakovice

Měřítko:	Formát:	Datum:
1:50	A0	08/2016
Číslo zakázky:		Stupeň:
PGI 2099/16		DVZ
Číslo přílohy:		Změna:
D.1.1.b–02		01

Příloha: Architektonicko–stavební řešení
PŮDORYS 1.PP
SO 01–VÝSTAVBA OBJEKTU ZŠ