Půdorys 1.NP M 1:50

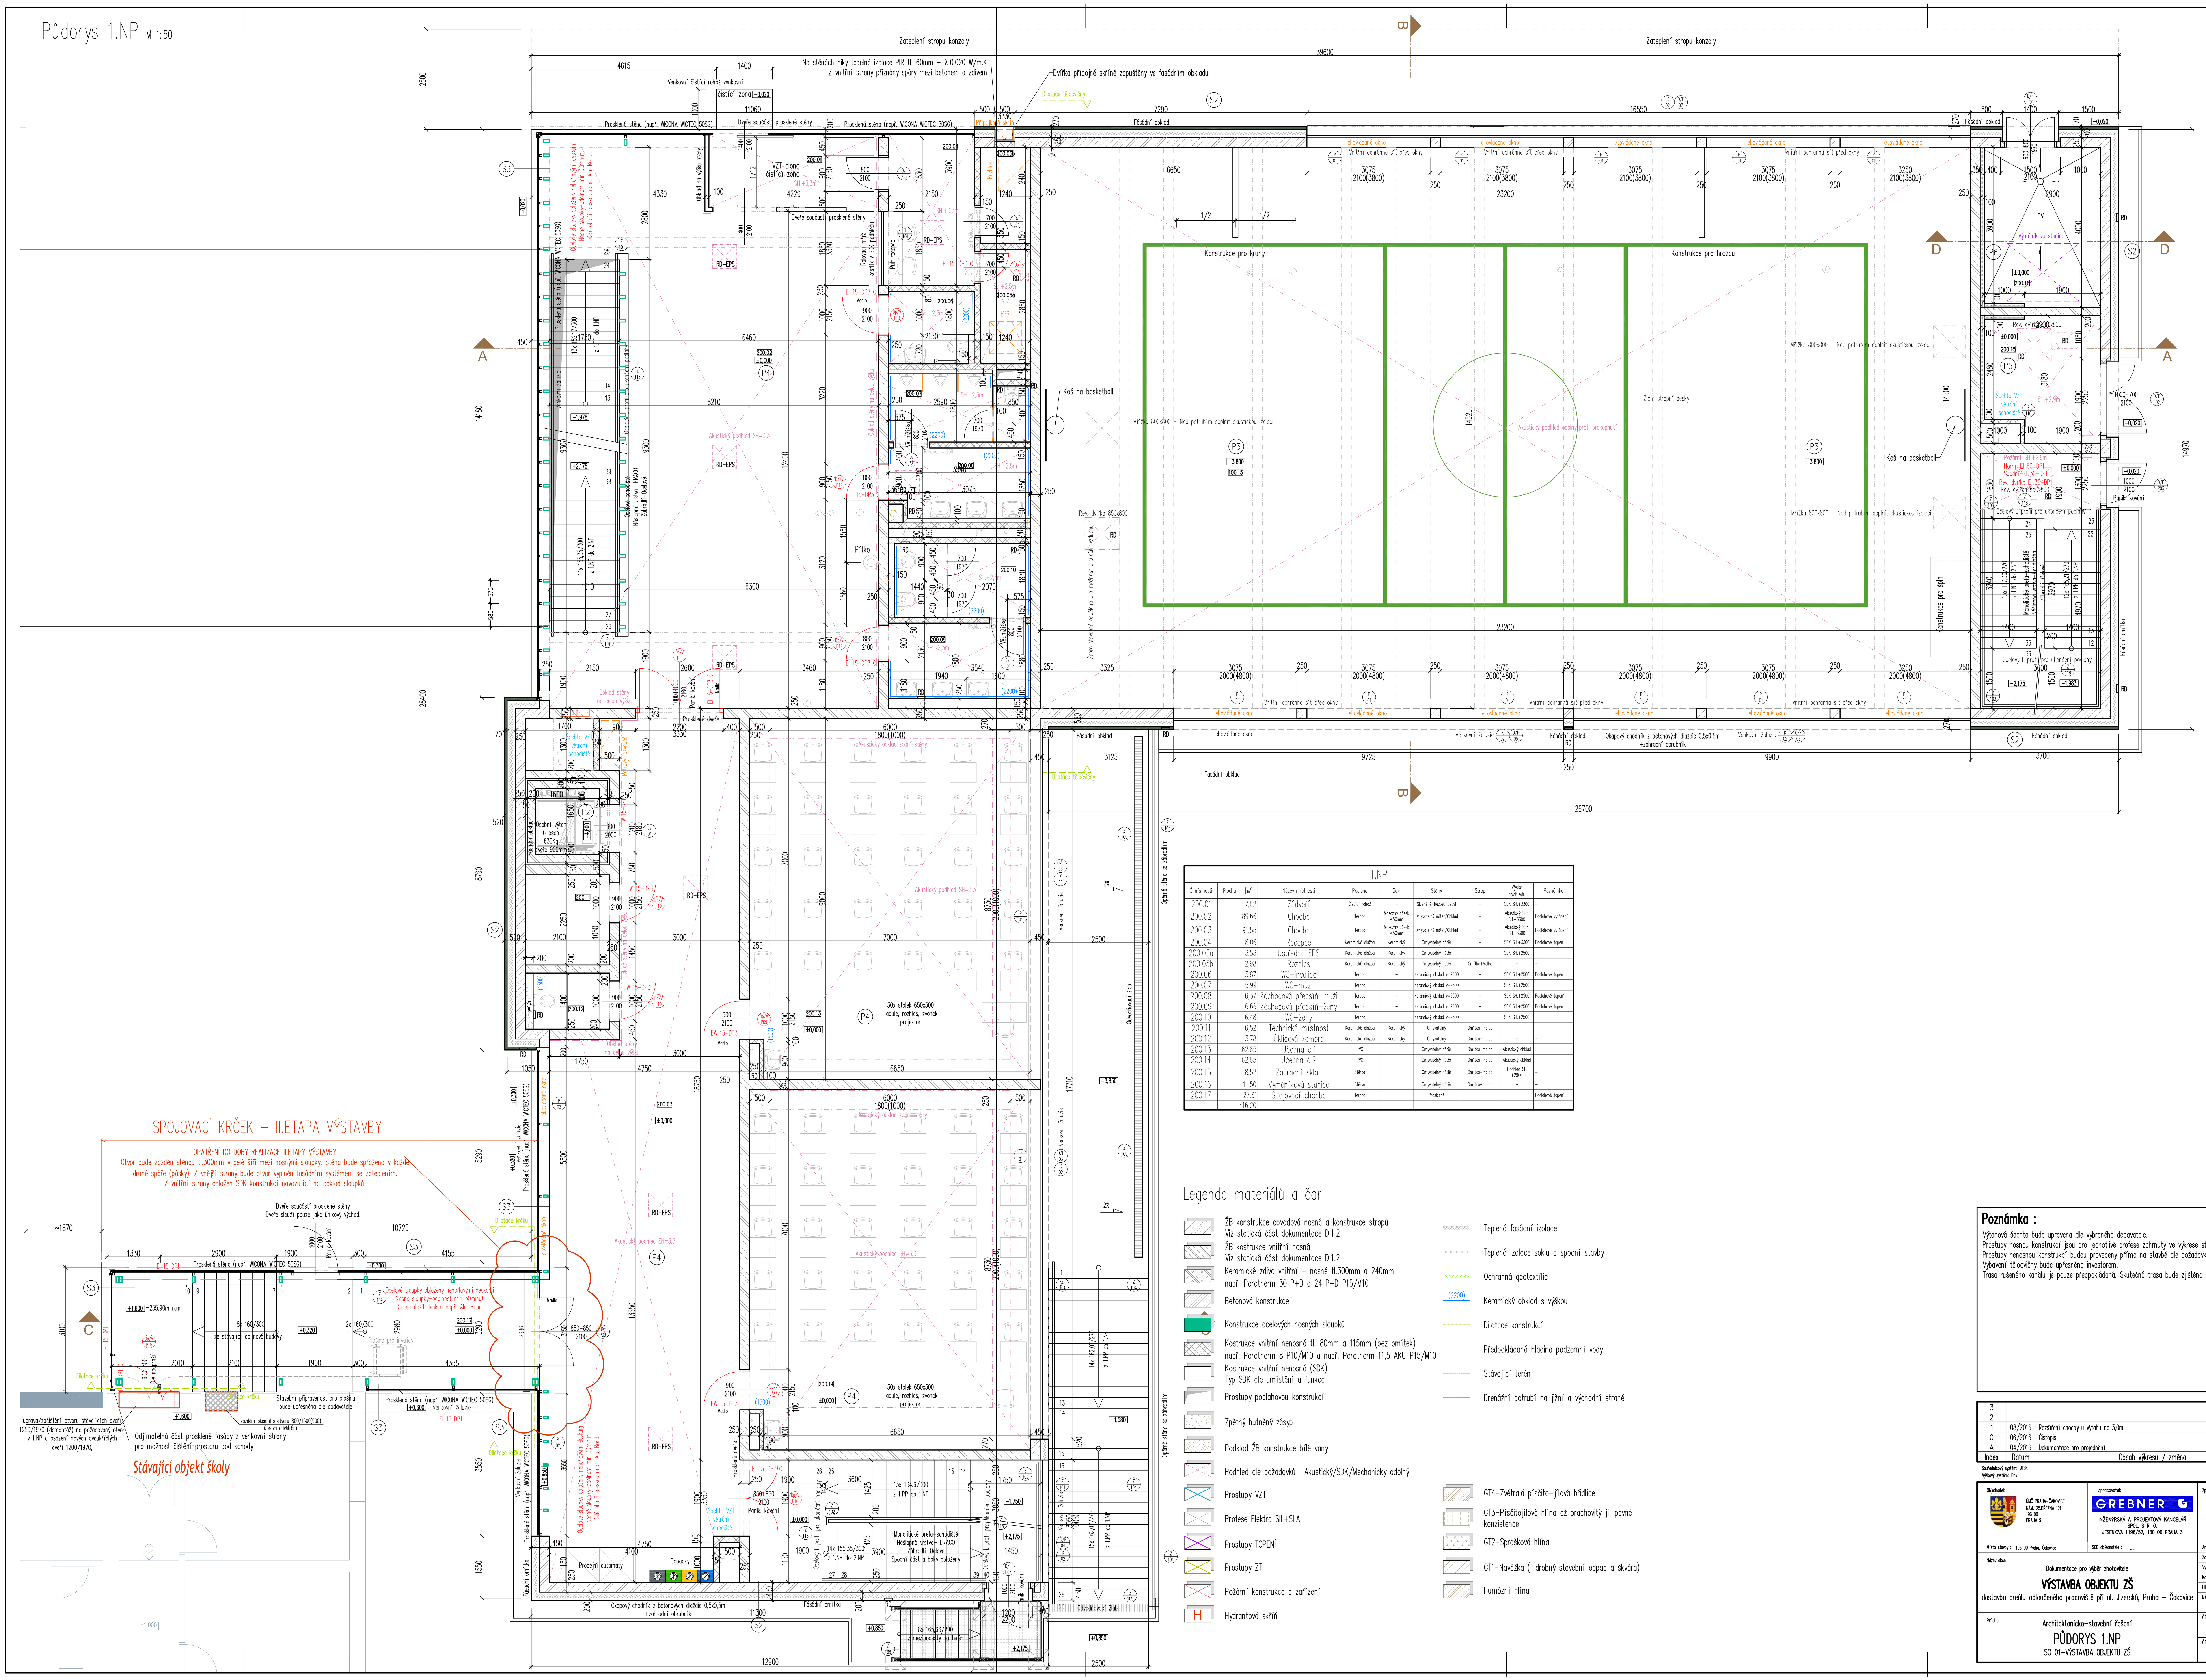

1.NP								
Č.místnosti	Plocha [m²]	Název místnosti	Podlaha	Sokl	Stěny	Strop	Výška podhledu	Poznámka
200.01	7,62	Zádveří	Čistící rohož	-	Skleněné-bezpečnostní	-	SDK SH.+3300	-
200.02	89,66	Chodba	Teraco	Mozaový pásek v.50mm	Omyvatelný nátěr/Obklad	-	Akustický SDK SH.+3300	Podlahové vytápění
200.03	91,55	Chodba	Teraco	Mozaový pásek v.50mm	Omyvatelný nátěr/Obklad	-	Akustický SDK SH.+3300	Podlahové vytápění
200.04	8,06	Recepce	Keramická dlažba	Keramický	Omyvatelný nátěr	-	SDK SH.+3300	Podlahové topení
200.05a	3,53	Ústředna EPS	Keramická dlažba	Keramický	Omyvatelný nátěr	-	SDK SH.+2500	-
200.05b	2,98	Rozhlas	Keramická dlažba	Keramický	Omyvatelný nátěr	Omítka+Malba	-	-
200.06	3,87	WC-invalida	Teraco	-	Keramický obklad v=2500	-	SDK SH.+2500	Podlahové topení
200.07	5,99	WC-muži	Teraco	-	Keramický obklad v=2500	-	SDK SH.+2500	-
200.08	6,37	Záchodová předsíň-muži	Teraco	-	Keramický obklad v=2500	-	SDK SH.+2500	Podlahové topení
200.09	6,66	Záchodová předsíň-ženy	Teraco	-	Keramický obklad v=2500	-	SDK SH.+2500	Podlahové topení
200.10	6,48	WC-ženy	Teraco	-	Keramický obklad v=2500	-	SDK SH.+2500	-
200.11	6,52	Technická místnost	Keramická dlažba	Keramický	Omyvatelný	Omítka+malba	-	-
200.12	3,78	Úklidová komora	Keramická dlažba	Keramický	Omyvatelný	Omítka+malba	-	-
200.13	62,65	Učebna č.1	PVC	-	Omyvatelný nátěr	Omítka+malba	Akustický obklad	-
200.14	62,65	Učebna č.2	PVC	-	Omyvatelný nátěr	Omítka+malba	Akustický obklad	-
200.15	8,52	Zahradní sklad	Stěrka	-	Omyvatelný nátěr	Omítka+malba	Podhled SH +2900	-
200.16	11,50	Výměníková stanice	Stěrka	-	Omyvatelný nátěr	Omítka+malba	-	-
200.17	27,81	Spojovací chodba	Teraco	-	Prosklené	-	-	Podlahové topení
	416,20							

Legenda materiálů a čar

- ŽB konstrukce obvodová nosná a konstrukce stropů. Viz statická část dokumentace D.1.2
- ŽB kostrukce vnitřní nosná. Viz statická část dokumentace D.1.2
- Keramické zdivo vnitřní - nosné tl.300mm a 240mm např. Porotherm 30 P+D a 24 P+D P15/M10
- Betonová konstrukce
- Konstrukce ocelových nosných sloupků
- Kostrukce vnitřní nenosná tl. 80mm a 115mm (bez omítek) např. Porotherm 8 P10/M10 a např. Porotherm 11,5 AKU P15/M10
- Kostrukce vnitřní nenosná (SDK) Typ SDK dle umístění a funkce
- Prostupy podlahovou konstrukcí
- Zpětný hutněný zásyp
- Podklad ŽB konstrukce bílé vany
- Podhled dle požadavků- Akustický/SDK/Mechanicky odolný
- Prostupy VZT
- Profese Elektro SIL+SLA
- Prostupy TOPENÍ
- Prostupy ZTI
- Požární konstrukce a zařízení
- Hydrantová skříň
- Teplená fasádní izolace
- Teplená izolace soklu a spodní stavby
- Ochranná geotextílie
- Keramický obklad s výškou
- Dilatace konstrukcí
- Předpokládaná hladina podzemní vody
- Stávající terén
- Drenážní potrubí na jižní a východní straně
- GT4-Zvětralá písčito-jílová břidlice
- GT3-Písčitojílová hlína až prachovitý jíl pevné konzistence
- GT2-Sprašková hlína
- GT1-Navážka (i drobný stavební odpad a škvára)
- Humózní hlína

Poznámka :

Výtahová šachta bude upravena dle vybraného dodavatele.
Prostupy nosnou konstrukcí jsou pro jednotlivé profese zahrnuty ve výkrese statické části.
Prostupy nenosnou konstrukcí budou provedeny přímo na stavbě dle požadavku profesí.
Vybavení tělocvičny bude upřesněno investorem.
Trasa rušeného kanálu je pouze předpokládaná. Skutečná trasa bude zjištěna přímo na stavbě při přípravě staveniště.

Index	Datum	Obsah výkresu / změna	Vypracoval
3			
2			
1	08/2016	Rozšíření chodby u výtahu na 3,0m	Sel/Gre
0	06/2016	Čistopis	Boy/Gre
A	04/2016	Dokumentace pro projednání	Boy/Gre

Souřadnicový systém: JTSK
Výškový systém: Bpv

±0,00=254,300 m.n.m.

Objednatel: ÚMČ PRAHA-ČAKOVICE, NÁM. 25.BŘEZNA 121, 196 00 PRAHA 9

Zpracovatel: GREBNER G, INŽENÝRSKÁ A PROJEKTOVÁ KANCELÁŘ SPOL. S R. O., JESENOVA 1196/52, 130 00 PRAHA 3

Zpracovatel části:

Místo stavby: 196 00 Praha, Čakovice | SOD objednatele: ....

Název akce: Dokumentace pro výběr zhotovitele
VÝSTAVBA OBJEKTU ZŠ
dostavba areálu odloučeného pracoviště při ul. Jizerská, Praha - Čakovice

Příloha: Architektonicko-stavební řešení
PŮDORYS 1.NP
SO 01-VÝSTAVBA OBJEKTU ZŠ

		Podpis
Architekt	Ing. arch. Tomáš Med, Ing. arch. Lukáš Pavlík	
Zodp. projektant	Ing. D. Dolejšová	
Vypracoval	Patrik Boy	
Kontrola	Ing. M. Pfeifer	
HIP	Ing. D. Dolejšová	

Měřítko: 1:50	Formát: A0	Datum: 08/2016
Číslo zakázky: PGI 2099/16		Stupeň: DVZ
Číslo přílohy: D.1.1b-03		Změna: 01