Půdorys 3.NP M 1:50

SPOJOVACÍ KRČEK – II.ETAPA VÝSTAVBY

OPATŘENÍ DO DOBY REALIZACE II.ETAPY VÝSTAVBY

Otvor bude zazděn stěnou tl.300mm v celé šíři mezi nosnými sloupky. Stěna bude spřažena v každé druhé spáře (pásky). Z vnější strany bude otvor vyplněn fasádním systémem se zateplením. Z vnitřní strany obložen SDK konstrukcí navazující na obklad sloupků.

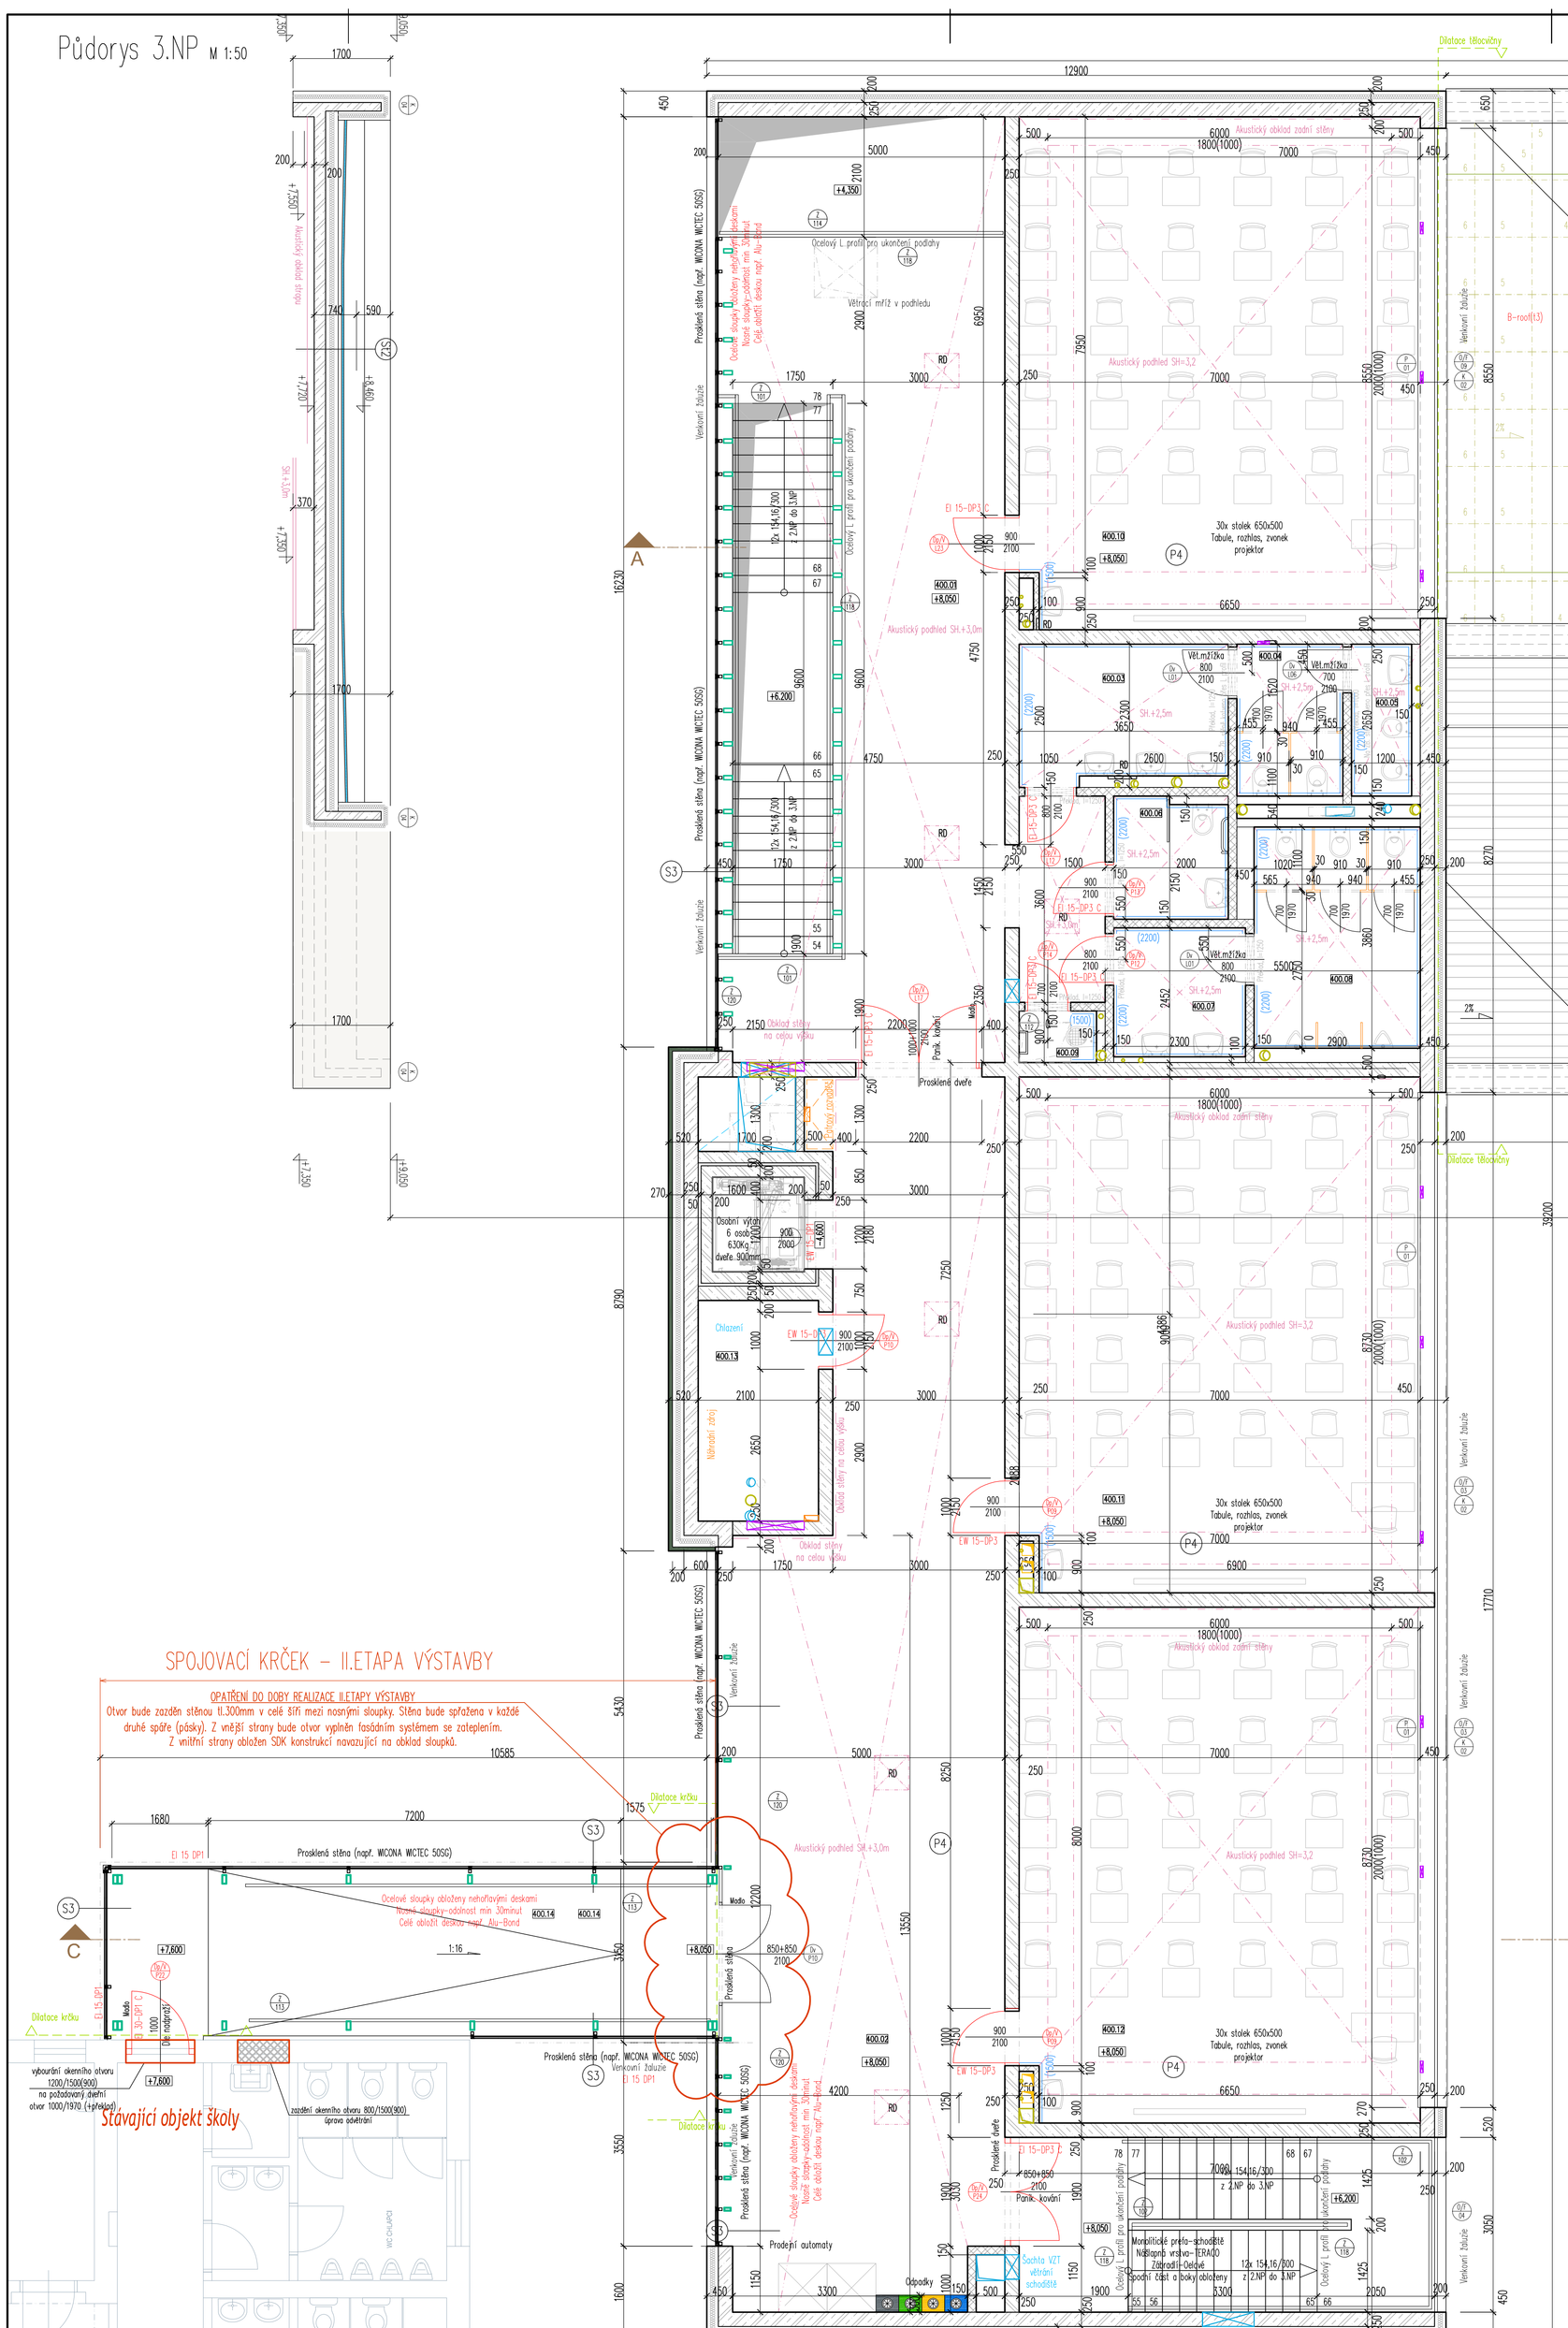
Dilatace krčku
Prosklená stěna (např. WICONA WICTEC 50SG)
Ocelové sloupky obložený nehořlavými deskami
Ocelové sloupky odolnost min. 30minut
Celé obložit deskou např. Alu-Bond
Stávající objekt školy
Vybourání okenního otvoru 1200/1500(900) na požadovaný čistý otvor 1000/1970 (+přesah)
Zazdění okenního otvoru 800/1500(900) (úprava admitrál)
Prodejní automaty
Úložný prostor pro uložení podlahy
Akustický obklad zadní stěny
Akustický podhled SH+3,0m
Akustický podhled SH+3,2
Dilatace T.Blocáčky
Dilatace T.Blocáčky
Vertikální žaluzie
Vertikální žaluzie
Vertikální žaluzie