


KATASTRÁLNÍ ÚZEMÍ  
POZEMEK  
VODNÍ TOK

Břístev [653063]	
150/14	
PP Stříble - IDVT 10178394	IDVT 10178395

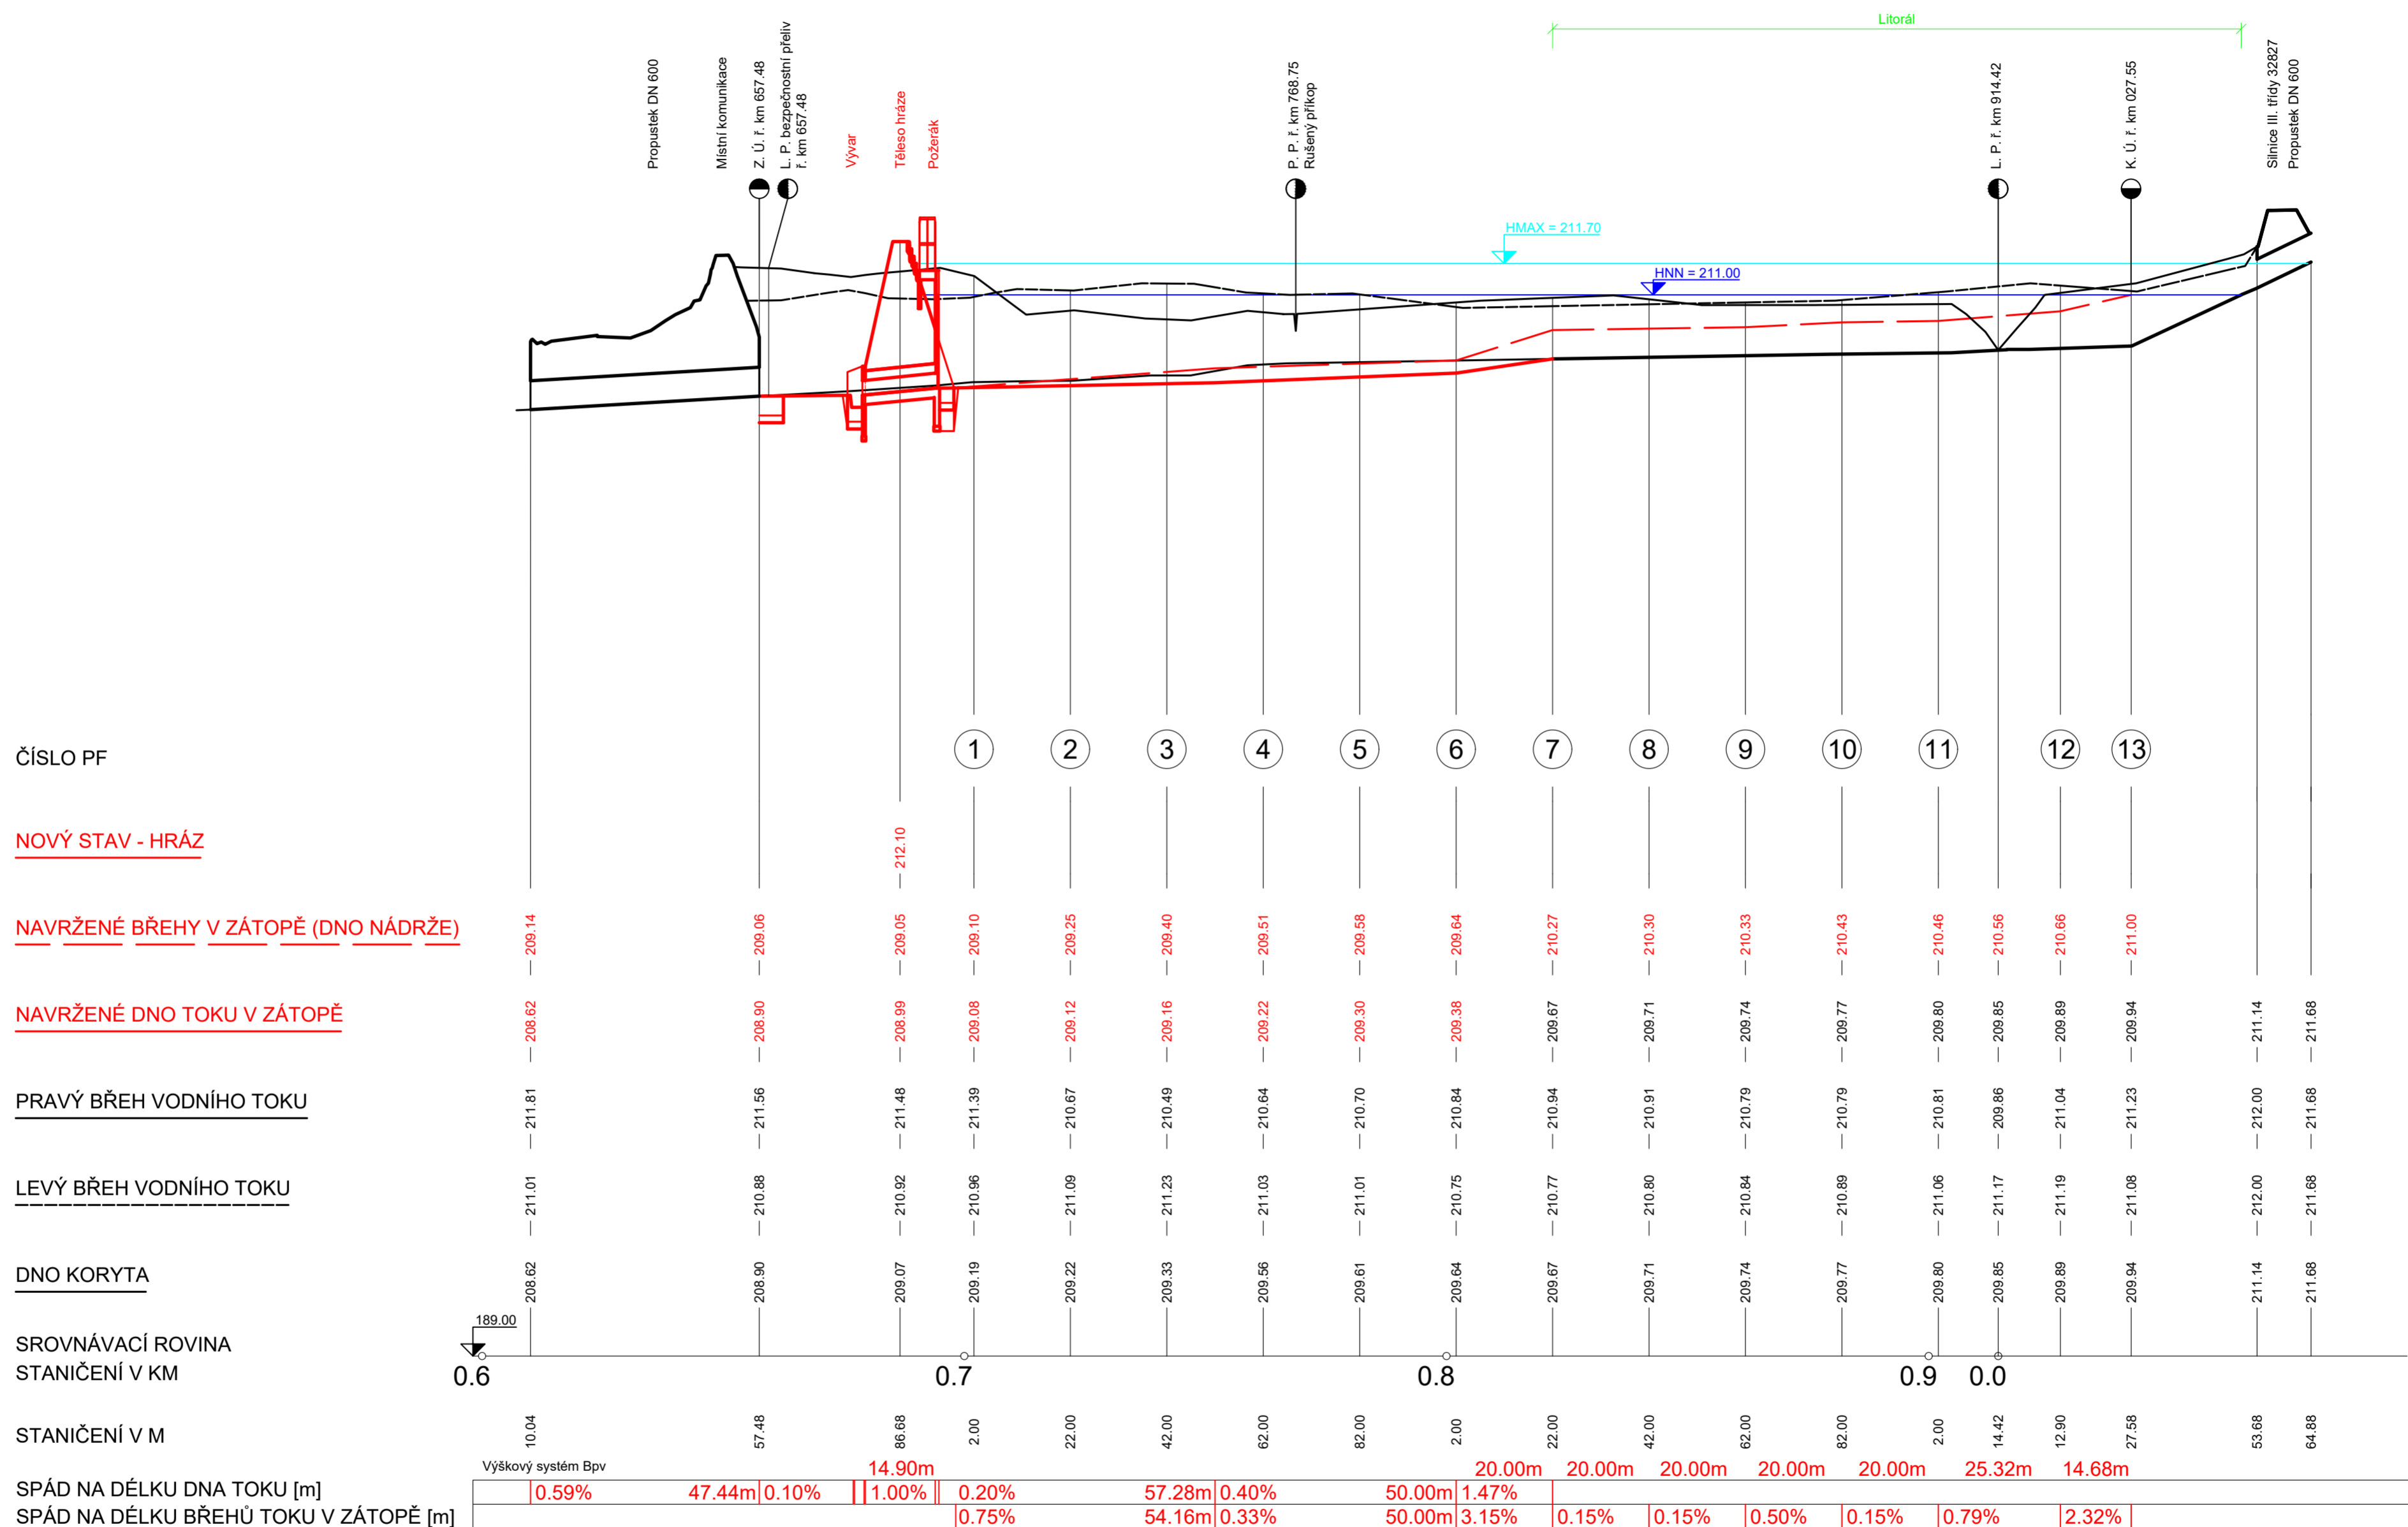

Výškový systém: Bpv  
Souřadnicový systém: S-JTSK

STUDIJNÍ PROGRAM :	VYPRACOVAL :	ZADÁVAJÍCÍ KATEDRA :	<b>ČVUT v Praze</b> <b>Fakulta stavební</b>
Stavební inženýrství	Jáchym Dobeš	K143 - Katedra hydromeliorací a krajinného inženýrství	
STUDIJNÍ OBOR :	VEDOUcí BAKALÁŘSKÉ PRÁCE :		
Vodní hospodářství a vodní stavby	Ing. Adam Vokurka, Ph.D.		
NÁZEV BAKALÁŘSKÉ PRÁCE :	<b>VN Břístev - projekt</b> <b>(Pond Břístev - project documentation)</b>		STUPEŇ : DSP FORMÁT : 6 x A4 MĚŘÍTKO : 1 : 1 000 / 1 : 100 DATUM : 12.05.2020
OBSAH :	Podélný řez vodním tokem		Č. PŘÍLOHY : <b>D.2</b>