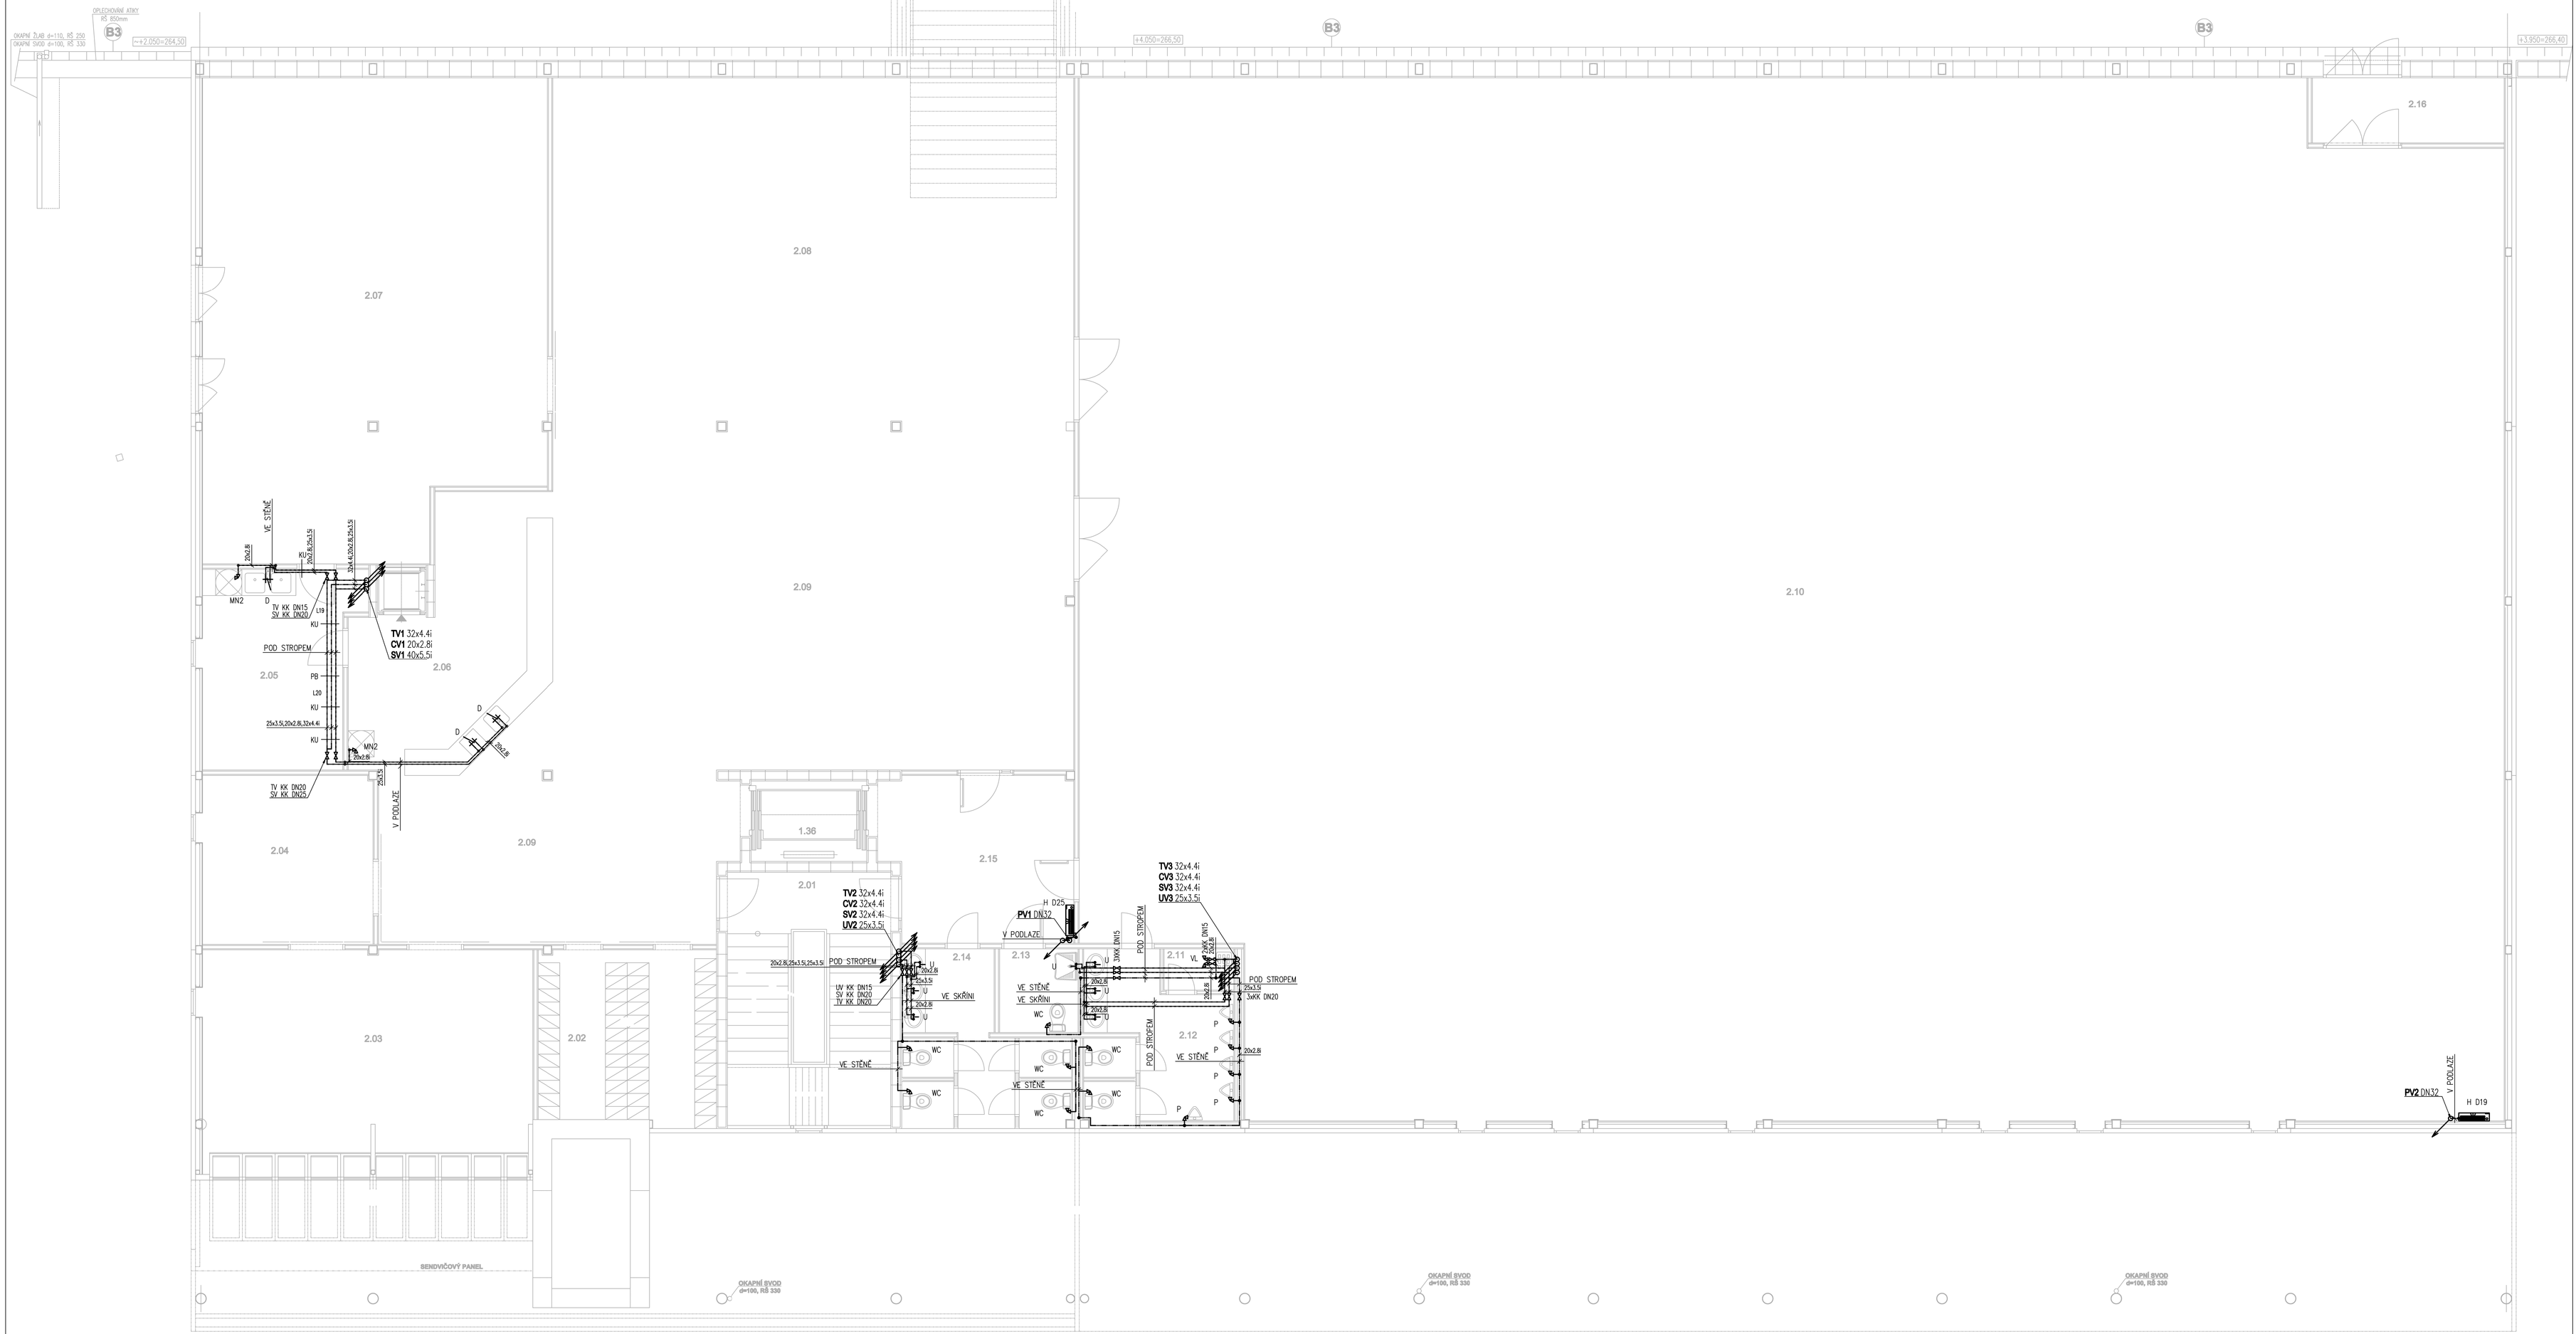

LEGENDA MÍSTNOSTÍ

Ozn	Název	Plocha [m^2]
1.36	VÝTAHOVÁ ŠACHTA	4.90
2.01	CHODBA+SCHODIŠTĚ	20.05
2.02	SATNA	16.23
2.03	SALÓNEK PRO OSLAVY	32.83
2.04	SALÓNEK PRO OSLAVY	15.29
2.05	KUCHYŇKA, MYTÍ NÁDOBÍ	15.50
2.06	MINIBAR, NAPOJE – VÝDEJ	22.53
2.07	DĚTSKÝ OBCHOD	83.72
2.08	MALÁ HERNA	97.50
2.09	BISTRO	126.69
2.10	VELKÁ HERNA	760.36
2.11	OKLIDOVÁ KOMORA	1.52
2.12	KLIENTI – PŘEDSÍŇ+WC – MUŽI	11.67
2.13	WC – ÚSSP	3.47
2.14	KLIENTI – PŘEDSÍŇ+WC – ŽENY	11.83
2.15	CHODBA	16.28
2.16	ZÁDVEŘÍ – ÚNIK	6.70

LEGENDA ZAŘIZOVACÍCH PŘEDMĚTŮ

EXP EXPANZNÍ NÁDOBA
D DŘEZ
H HYDRANT S TVAROVÉ STÁLOU HADICÍ
KKN KULOVÝ KOHOUT NEZÁMRZNÝ
MN MYČKA NÁDOBÍ
P PISOÁR
S SPRCHA
U UMYVADLO
VL VÝLEVKA
WC WC
Z ZÁSOBNÍK

LEGENDA ARMATUR

KK KULOVÝ KOHOUT
ZK ZPĚTNÁ KLAPKA
F FILTR
PV POJISTNÝ VENTIL
VV VYPOUŠTĚCÍ VENTIL
KKV KULOVÝ KOHOUT S VYPOUŠTĚNÍM
Kv X REGULAČNÍ VENTIL S PRŮTOKOVÝM SOUČINITELEM
LX OZNAČENÍ ÚSEKU PRO VÝPOČET KOMPENZACÍ

LEGENDA ČAR

TEPLÁ VODA (Wavin Ekoplastik STABI PLUS)
CIRKULACE (Wavin Ekoplastik STABI PLUS)
STUDENÁ VODA (Wavin Ekoplastik STABI PLUS)
UŽITKOVÁ VODA (Wavin Ekoplastik STABI PLUS)
POŽÁRNÍ VODOVOD (ocelové pozinkované)

LEGENDA IZOLACÍ

20x2,8i IZOLACE 35mm
25x3,5i IZOLACE 40mm
32x4,4i IZOLACE 40mm
40x5,5i IZOLACE 50mm
50x6,8i IZOLACE 60mm
63x8,6i IZOLACE 40mm
75x10,3i IZOLACE 45mm

VÝŠKY NAPOJENÍ ZAŘIZOVACÍCH PŘEDĚTŮ

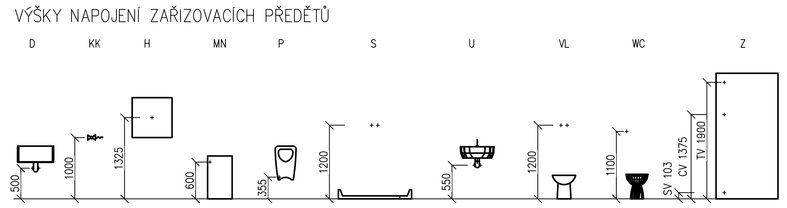

±0,000 = 262,450 m.n.m.

Zpracoval: Petra Pavlová	Vedoucí: Ing. Stanislav Fiedler, Ph.D.	Školní rok: 2019/2020	Fakulta stavební ČVUT
Předmět: DIPLOMOVÁ PRÁCE			Měřítko: 1:50
			Formát: A1
Výkres: PŮDORYS – 2NP			Počet listů: 1
			Číslo výkresu: 3