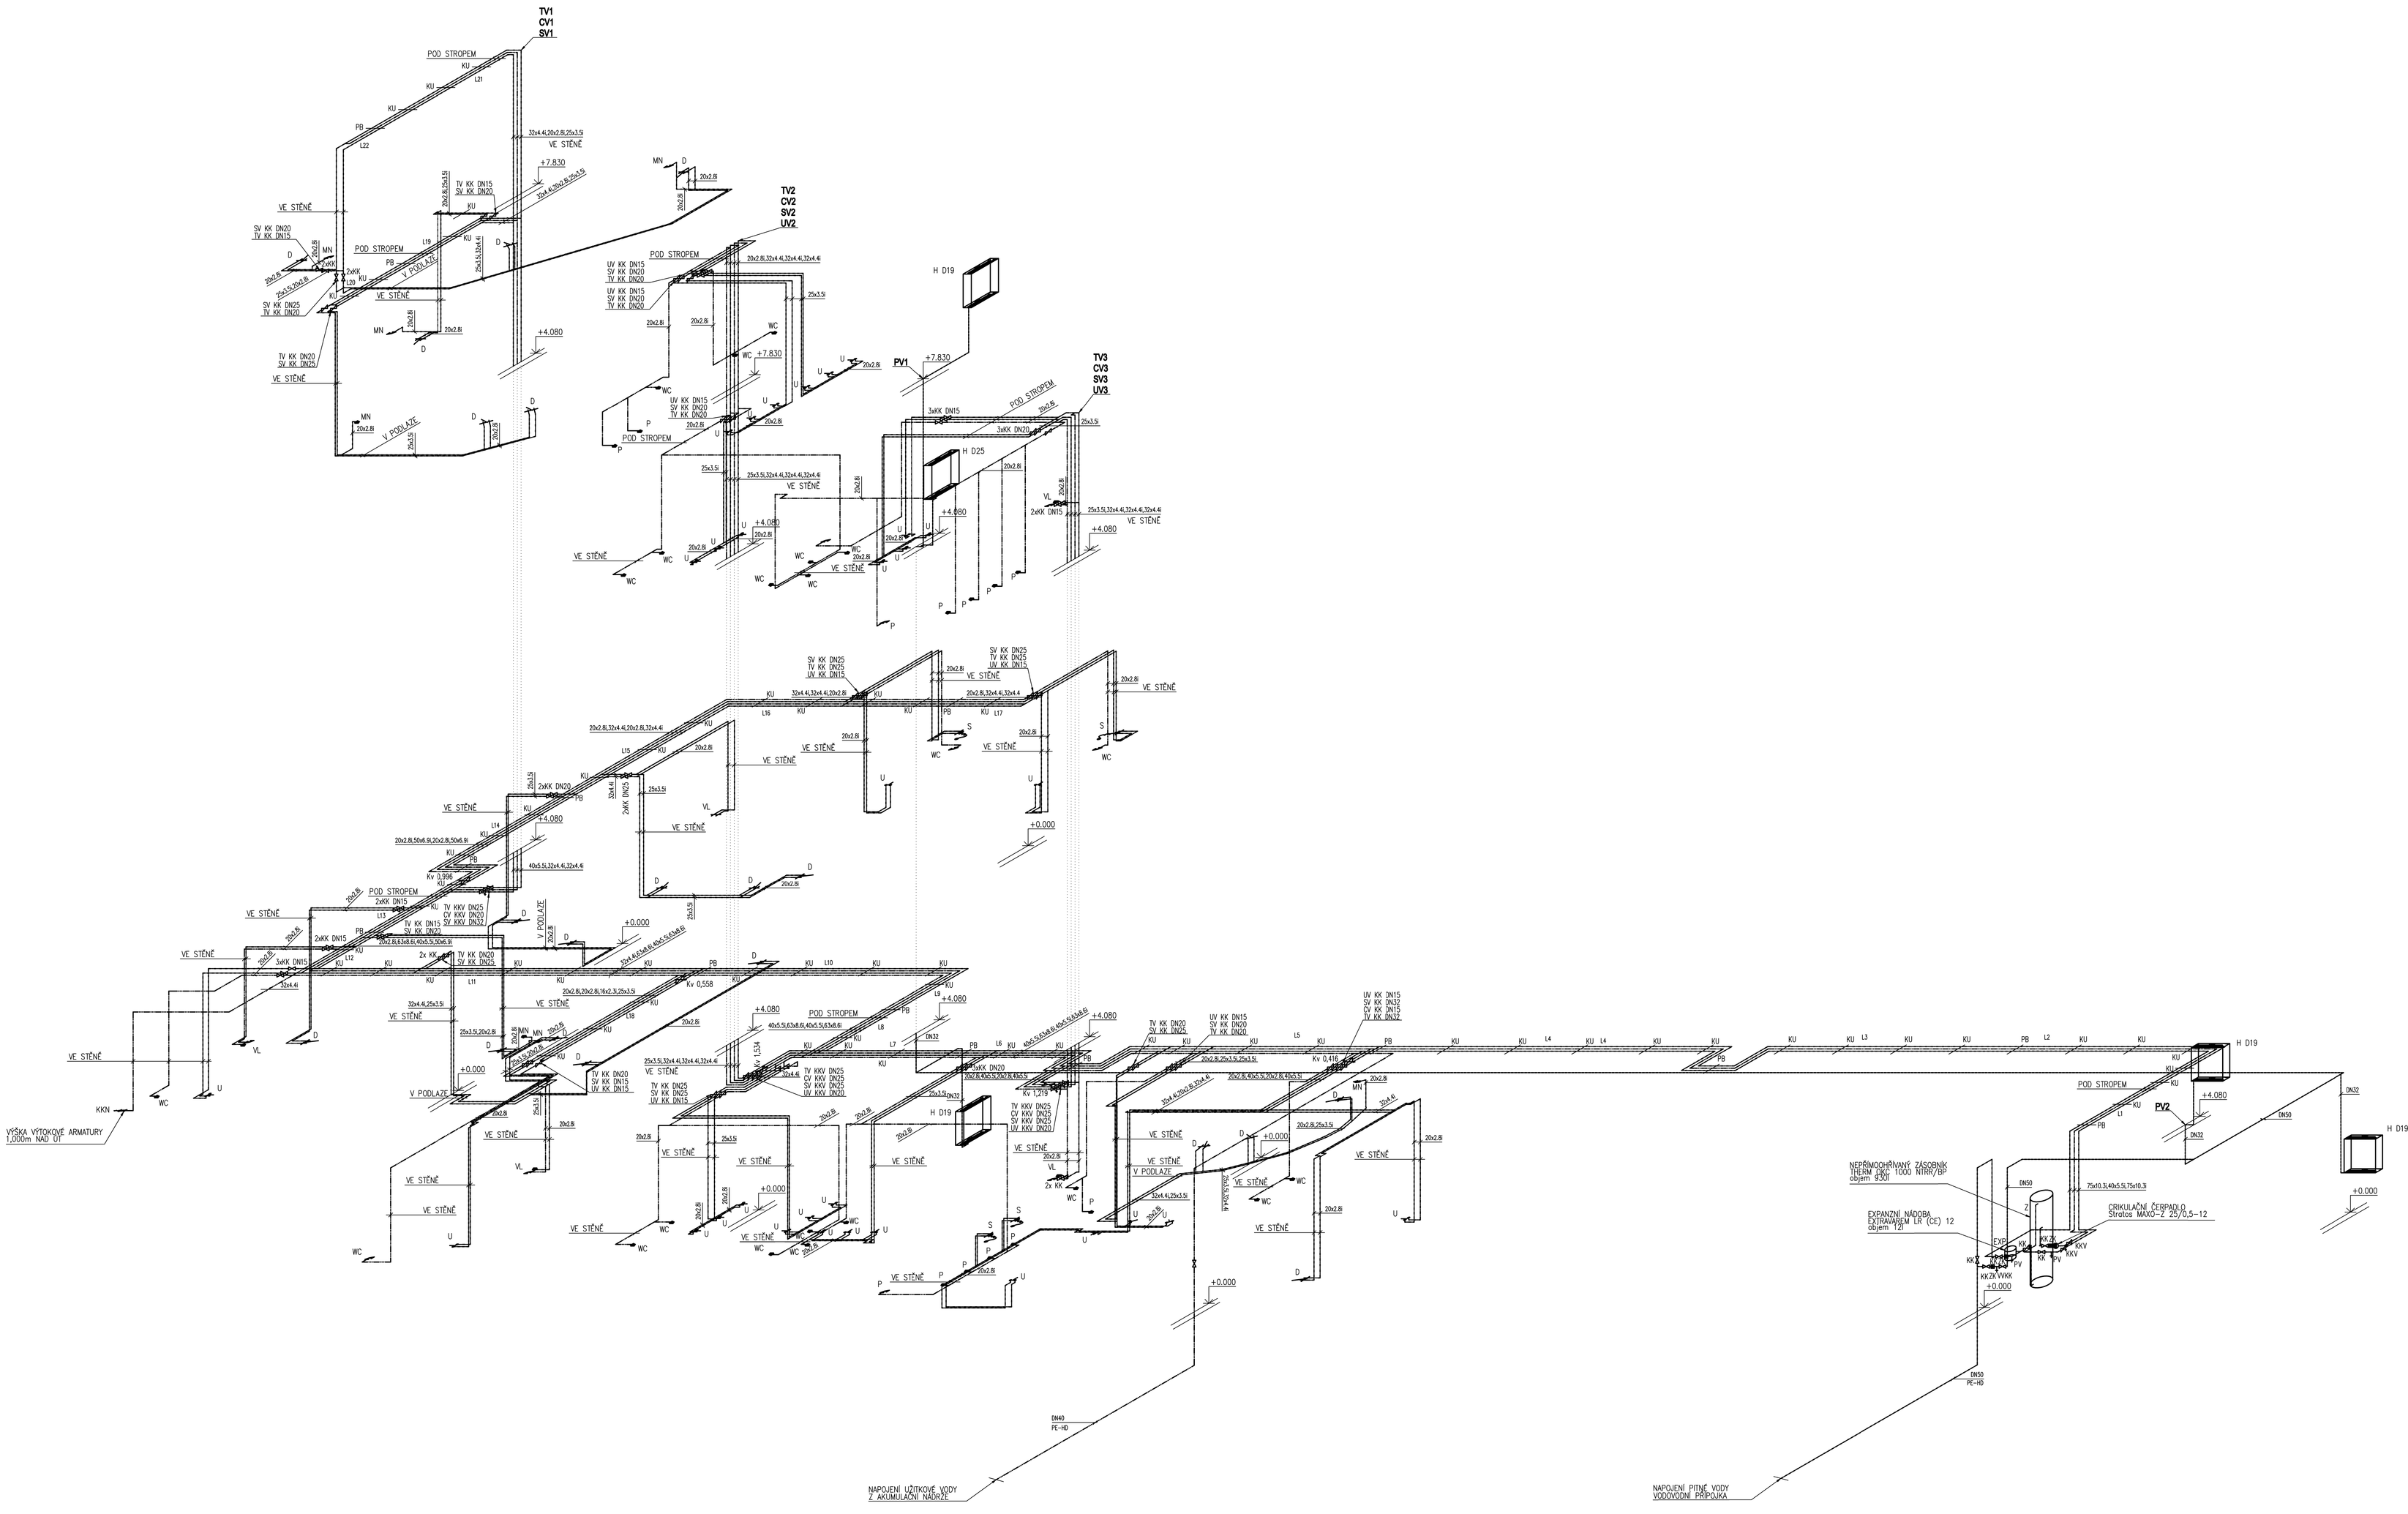

LEGENDA ZAŘIZOVACÍCH PŘEDMĚTŮ

EXP EXPANZNÍ NÁDOBA
D DŘEZ
H HYDRANT S TVAROVÉ STÁLOU HADICÍ
KKN KULOVÝ KOHOUT NEZAMRZNÝ
MN MYČKA NÁDOBÍ
P PISOÁR
S SPRCHA
U UMYVADLO
VL VÝLEVKA
WC WC
Z ZÁSOBNÍK

LEGENDA ARMATUR

KK KULOVÝ KOHOUT
ZK ZPĚTNÁ KLAPKA
F FILTR
PV POJISTNÝ VENTIL
VV VYPOUŠTĚCÍ VENTIL
KKV KULOVÝ KOHOUT S VYPOUŠTĚNÍM
Kv X REGULAČNÍ VENTIL S PRŮTOKOVÝM SOUČINITELEM
LX OZNAČENÍ ÚSEKU PRO VÝPOČET KOMPENZACI

LEGENDA ČAR

TEPLÁ VODA (Wawin Ekoplastik STABI PLUS)
CIRKULACE (Wawin Ekoplastik STABI PLUS)
STUDENÁ VODA (Wawin Ekoplastik STABI PLUS)
UŽITKOVÁ VODA (Wawin Ekoplastik STABI PLUS)
POŽÁRNÍ VODOVOD (ocelové pozinkované)

LEGENDA IZOLACÍ

20x2,8i IZOLACE 35mm
25x3,5i IZOLACE 40mm
32x4,4i IZOLACE 40mm
40x5,5i IZOLACE 50mm
50x6,9i IZOLACE 60mm
63x8,6i IZOLACE 40mm
75x10,3i IZOLACE 45mm

VÝŠKY NAPOJENÍ ZAŘIZOVACÍCH PŘEDMĚTŮ

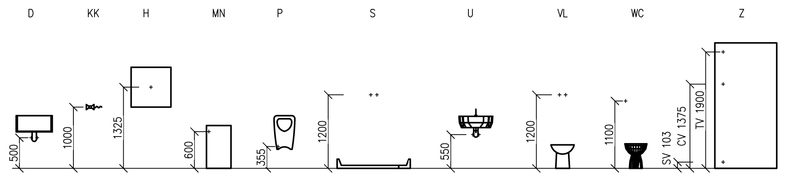

±0,000 = 262,450 m.n.m.

Zpracoval:	Petra Pavlová	Vedoucí:	Ing. Stanislav Fridrich, Ph.D.
Předmět:	DIPLOMOVÁ PRÁCE		
Obsah:	IZOMETRIE		

Akad. rok: 2019/2020
Fakulta stavební ČVUT
Datum: 13.2.20
Formát: A0
Měřítko: 1:25
Číslo výkresu: 4