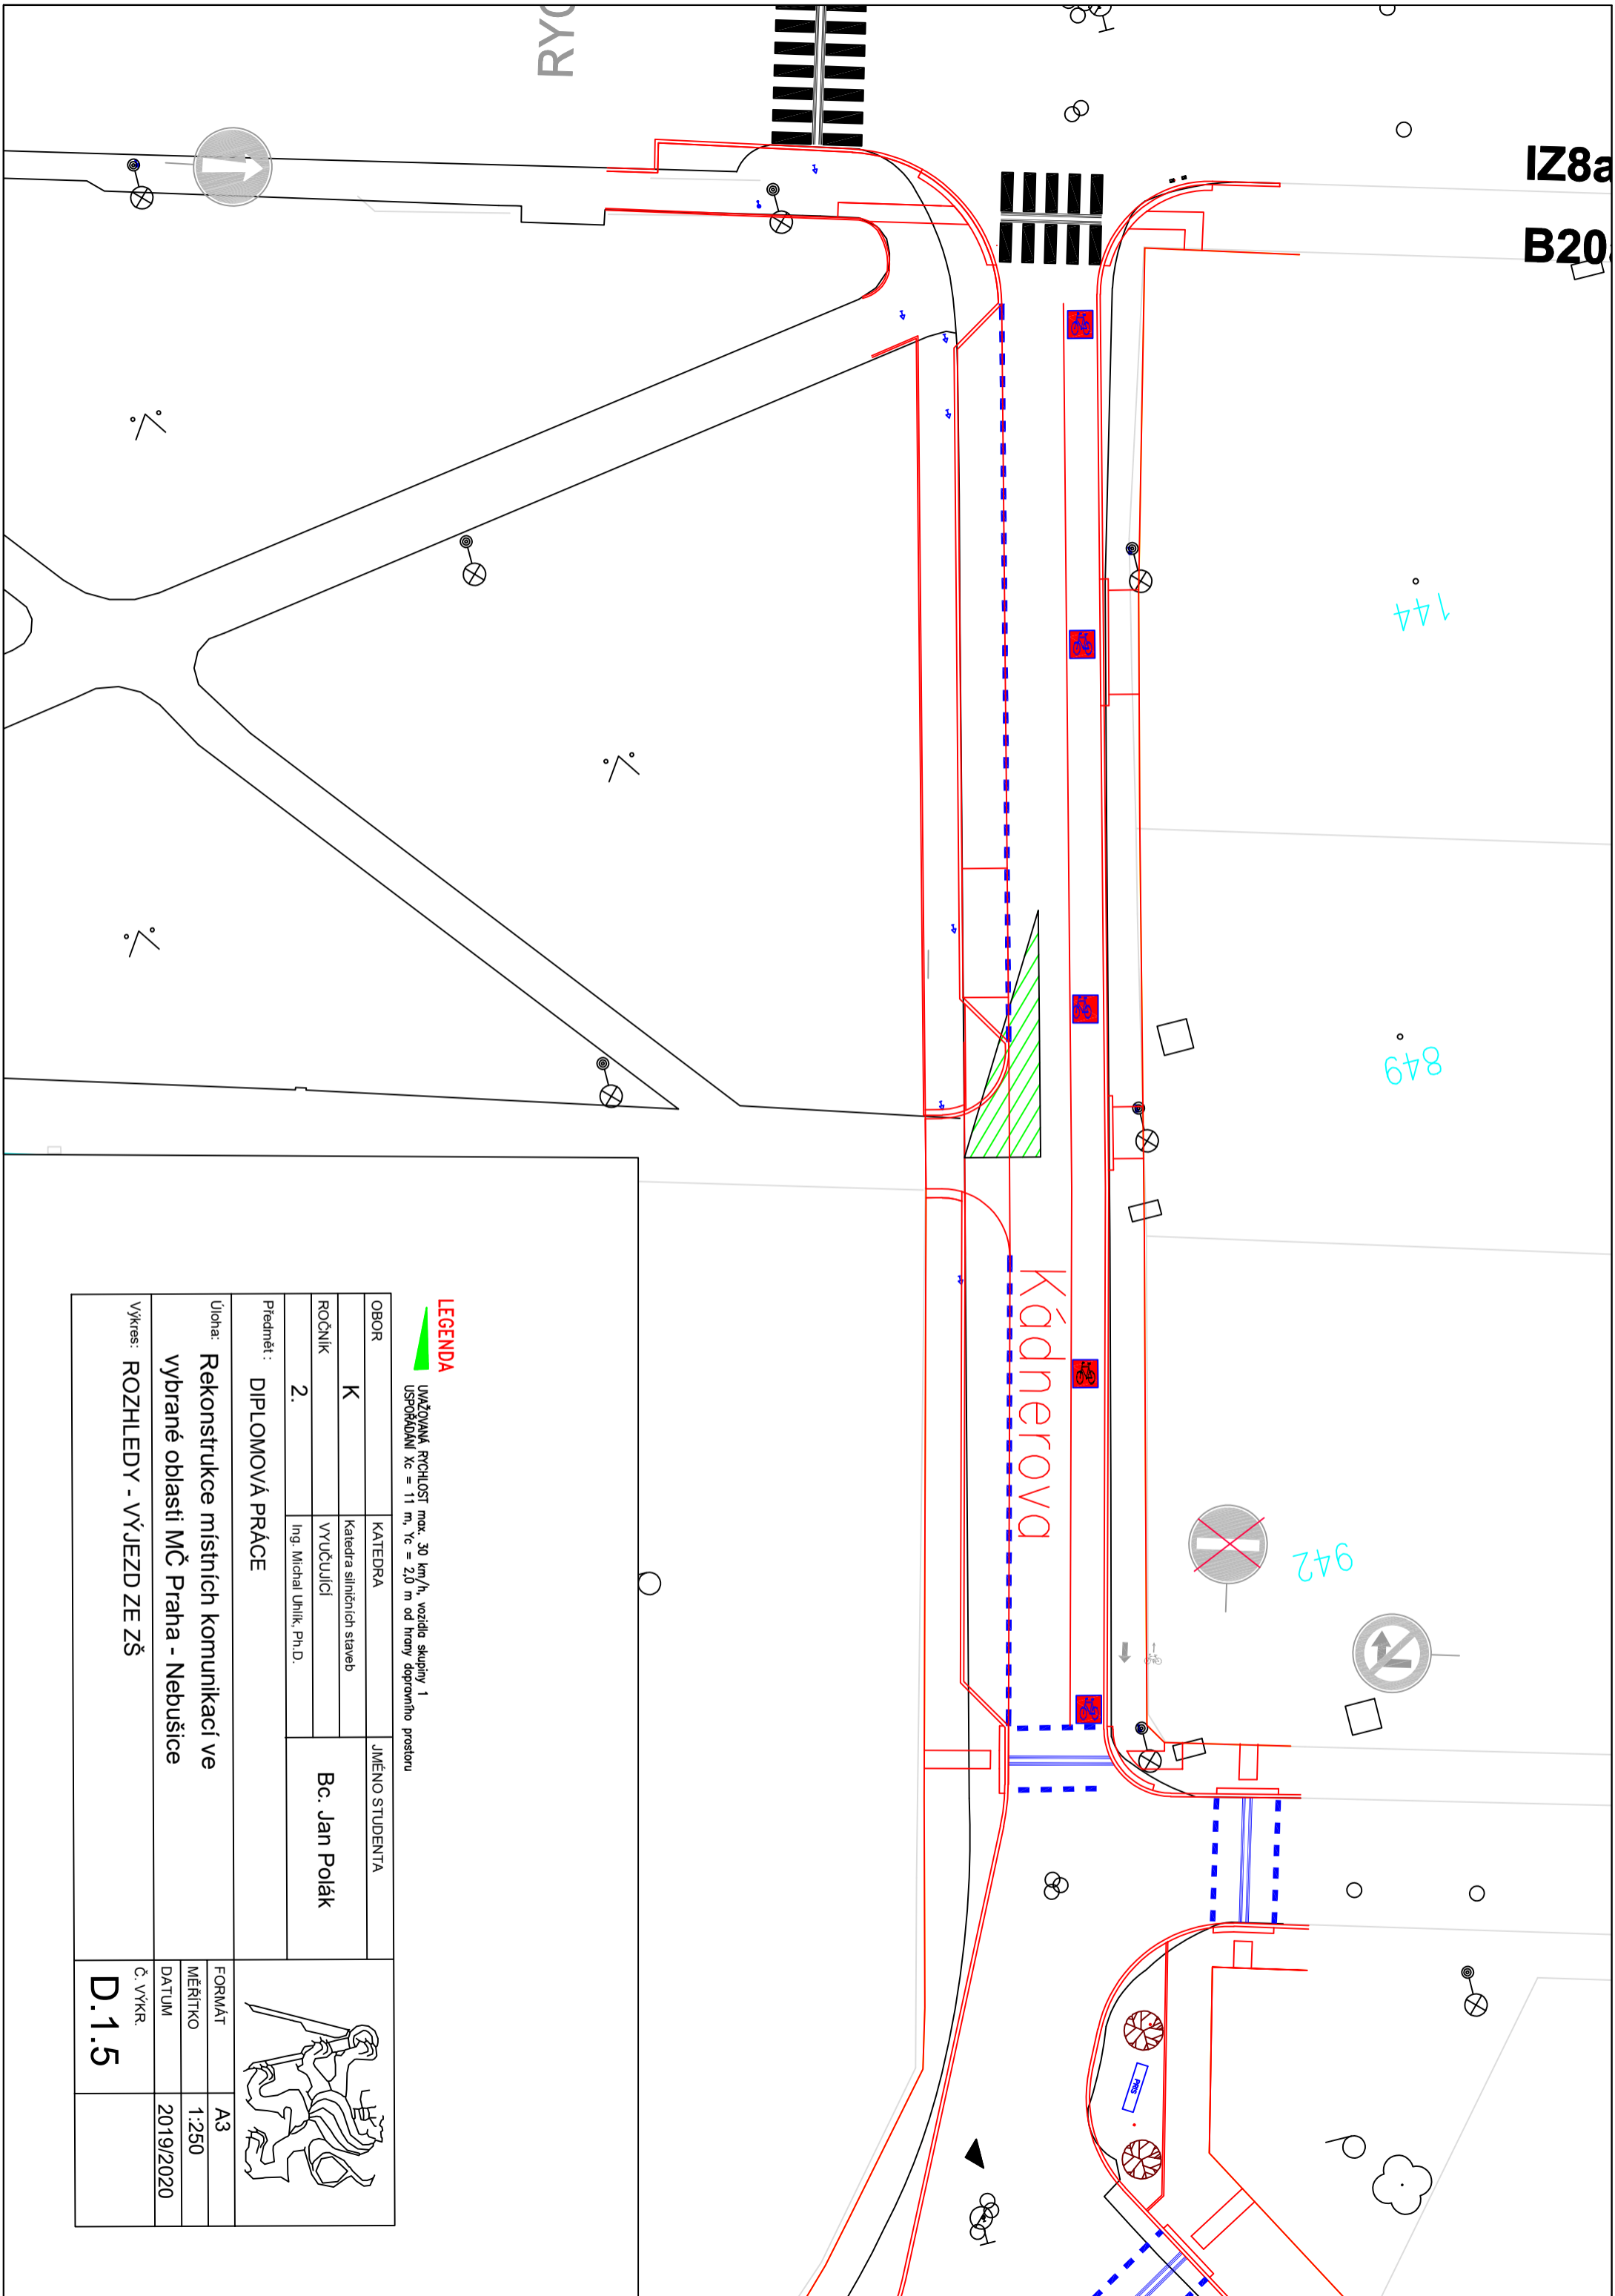

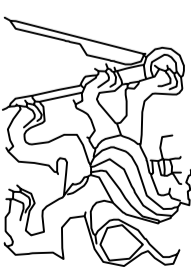


IZ8a
B20



LEGENDA
 UVAŽOVANÁ RYCHLOST max. 30 km/h, vozidla skupiny 1
 USPOŘÁDÁNÍ Xc = 11 m, Yc = 2,0 m od hrany dopravního prostoru

OBOR	KATEDRA	JMÉNO STUDENTA	
K	Katedra silničních staveb	Bc. Jan Polák	
ROČNÍK	VYUČUJÍCÍ		
2.	Ing. Michal Uhlík, Ph.D.		
Předmět: DIPLOMOVÁ PRÁCE			
Úloha: Rekonstrukce místních komunikací ve vybrané oblasti MČ Praha - Nebušice			
Výkres: ROZHLEDY - VÝJEZD ZE ZŠ			Č. VÝKR. D.1.5
FORMÁT A3			
MÉRITKO 1:250			
DATUM 2019/2020			