


# Podrobný podélný profil: K VODÁRNĚ M 1:1000/100

Rozsah: km 0,00000 – km 0,14207

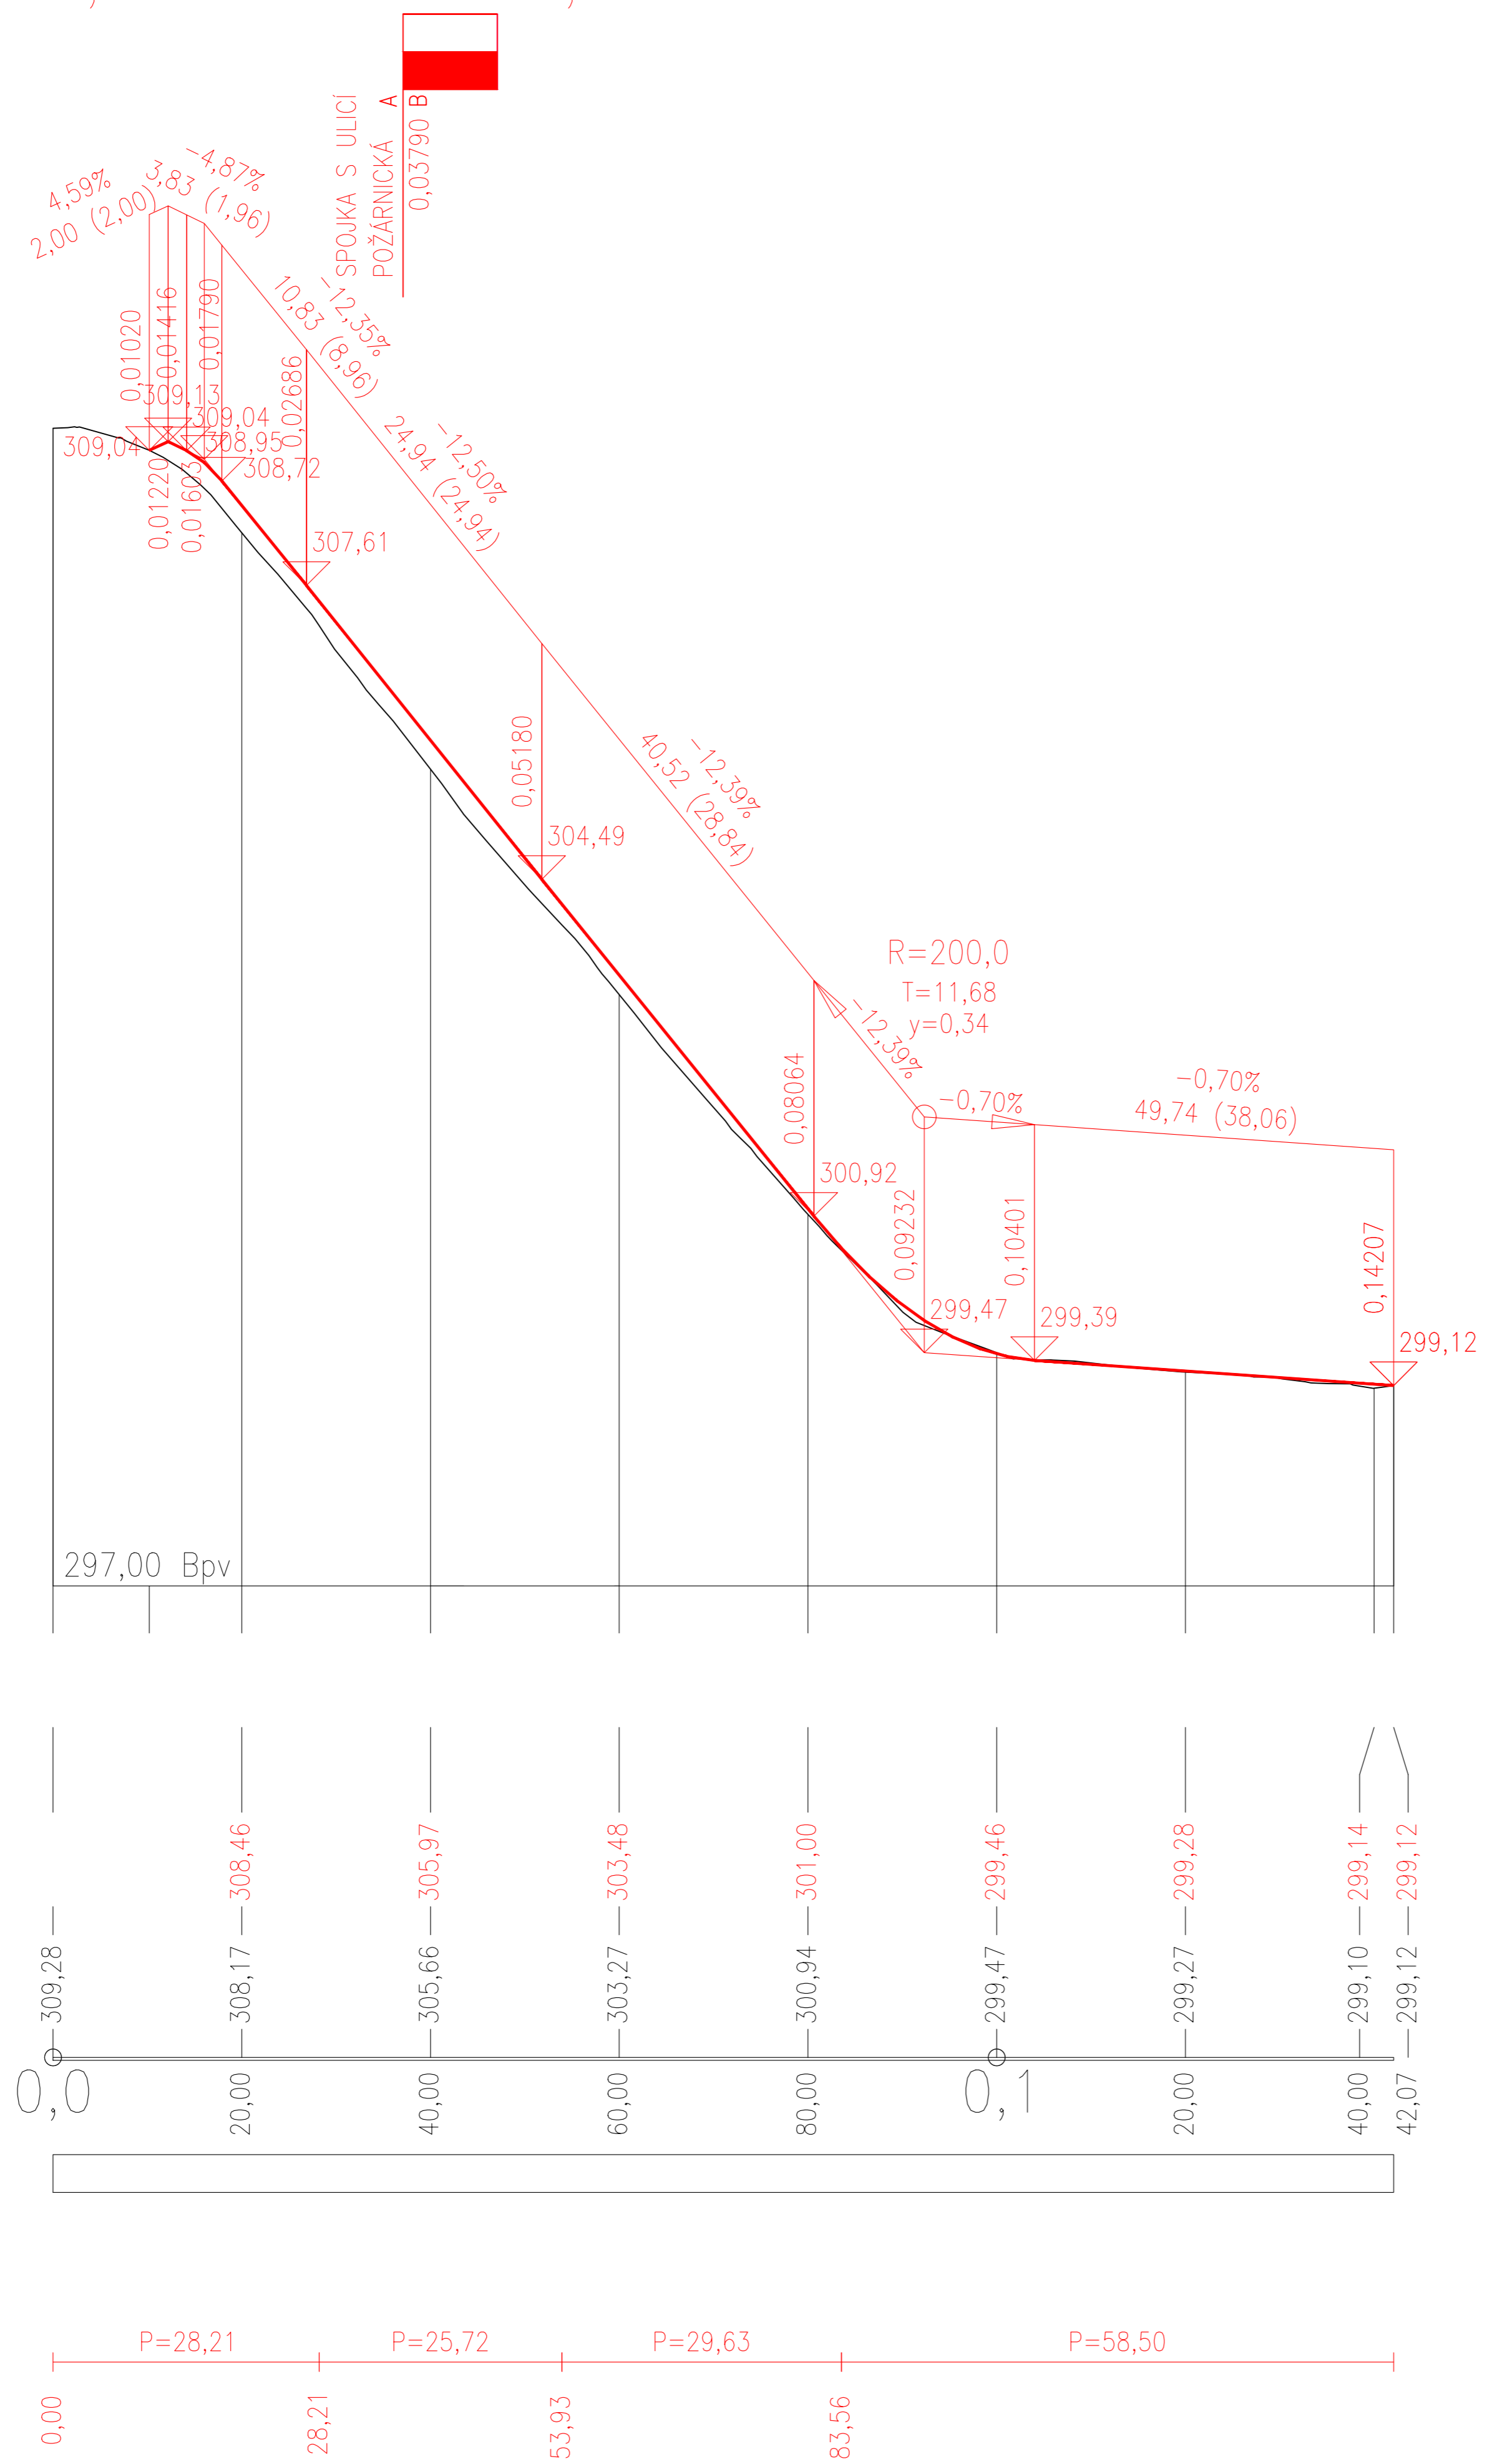

SRŮVNÁVACÍ ROVINA:

ZMĚNA PŘÍČ. SKLONU:

KÓTY NIVELETY:

KÓTY TERÉNU:

STANIČENÍ:

VZDÁLENOST PŘ. ŘEZŮ:

STANIČENÍ PŘ. ŘEZŮ:

SMĚROVÉ POMĚRY:

OBOR	KATEDRA	JMÉNO STUDENTA	
K	Katedra síňních staveb	Bc. Jan Polák	
ROČNÍK	VYUČUJÍCÍ		
2.	Ing. Michal Uhlík, Ph.D.		
Předmět: DIPLOMOVÁ PRÁCE			
Úloha:	Rekonstrukce místních komunikací ve vybrané oblasti MČ Praha - Nebušice		FORMÁT
			3xA4
			MÉRÍTKO
			1:1000/100
			DATUM
			2019/2020
Výkres:	PODÉLNÝ PROFIL - K VODÁRNĚ		Č. VÝKR.
			D.3.1.