


Podrobný podélný profil: KÁDNEROVA M 1:1000/100

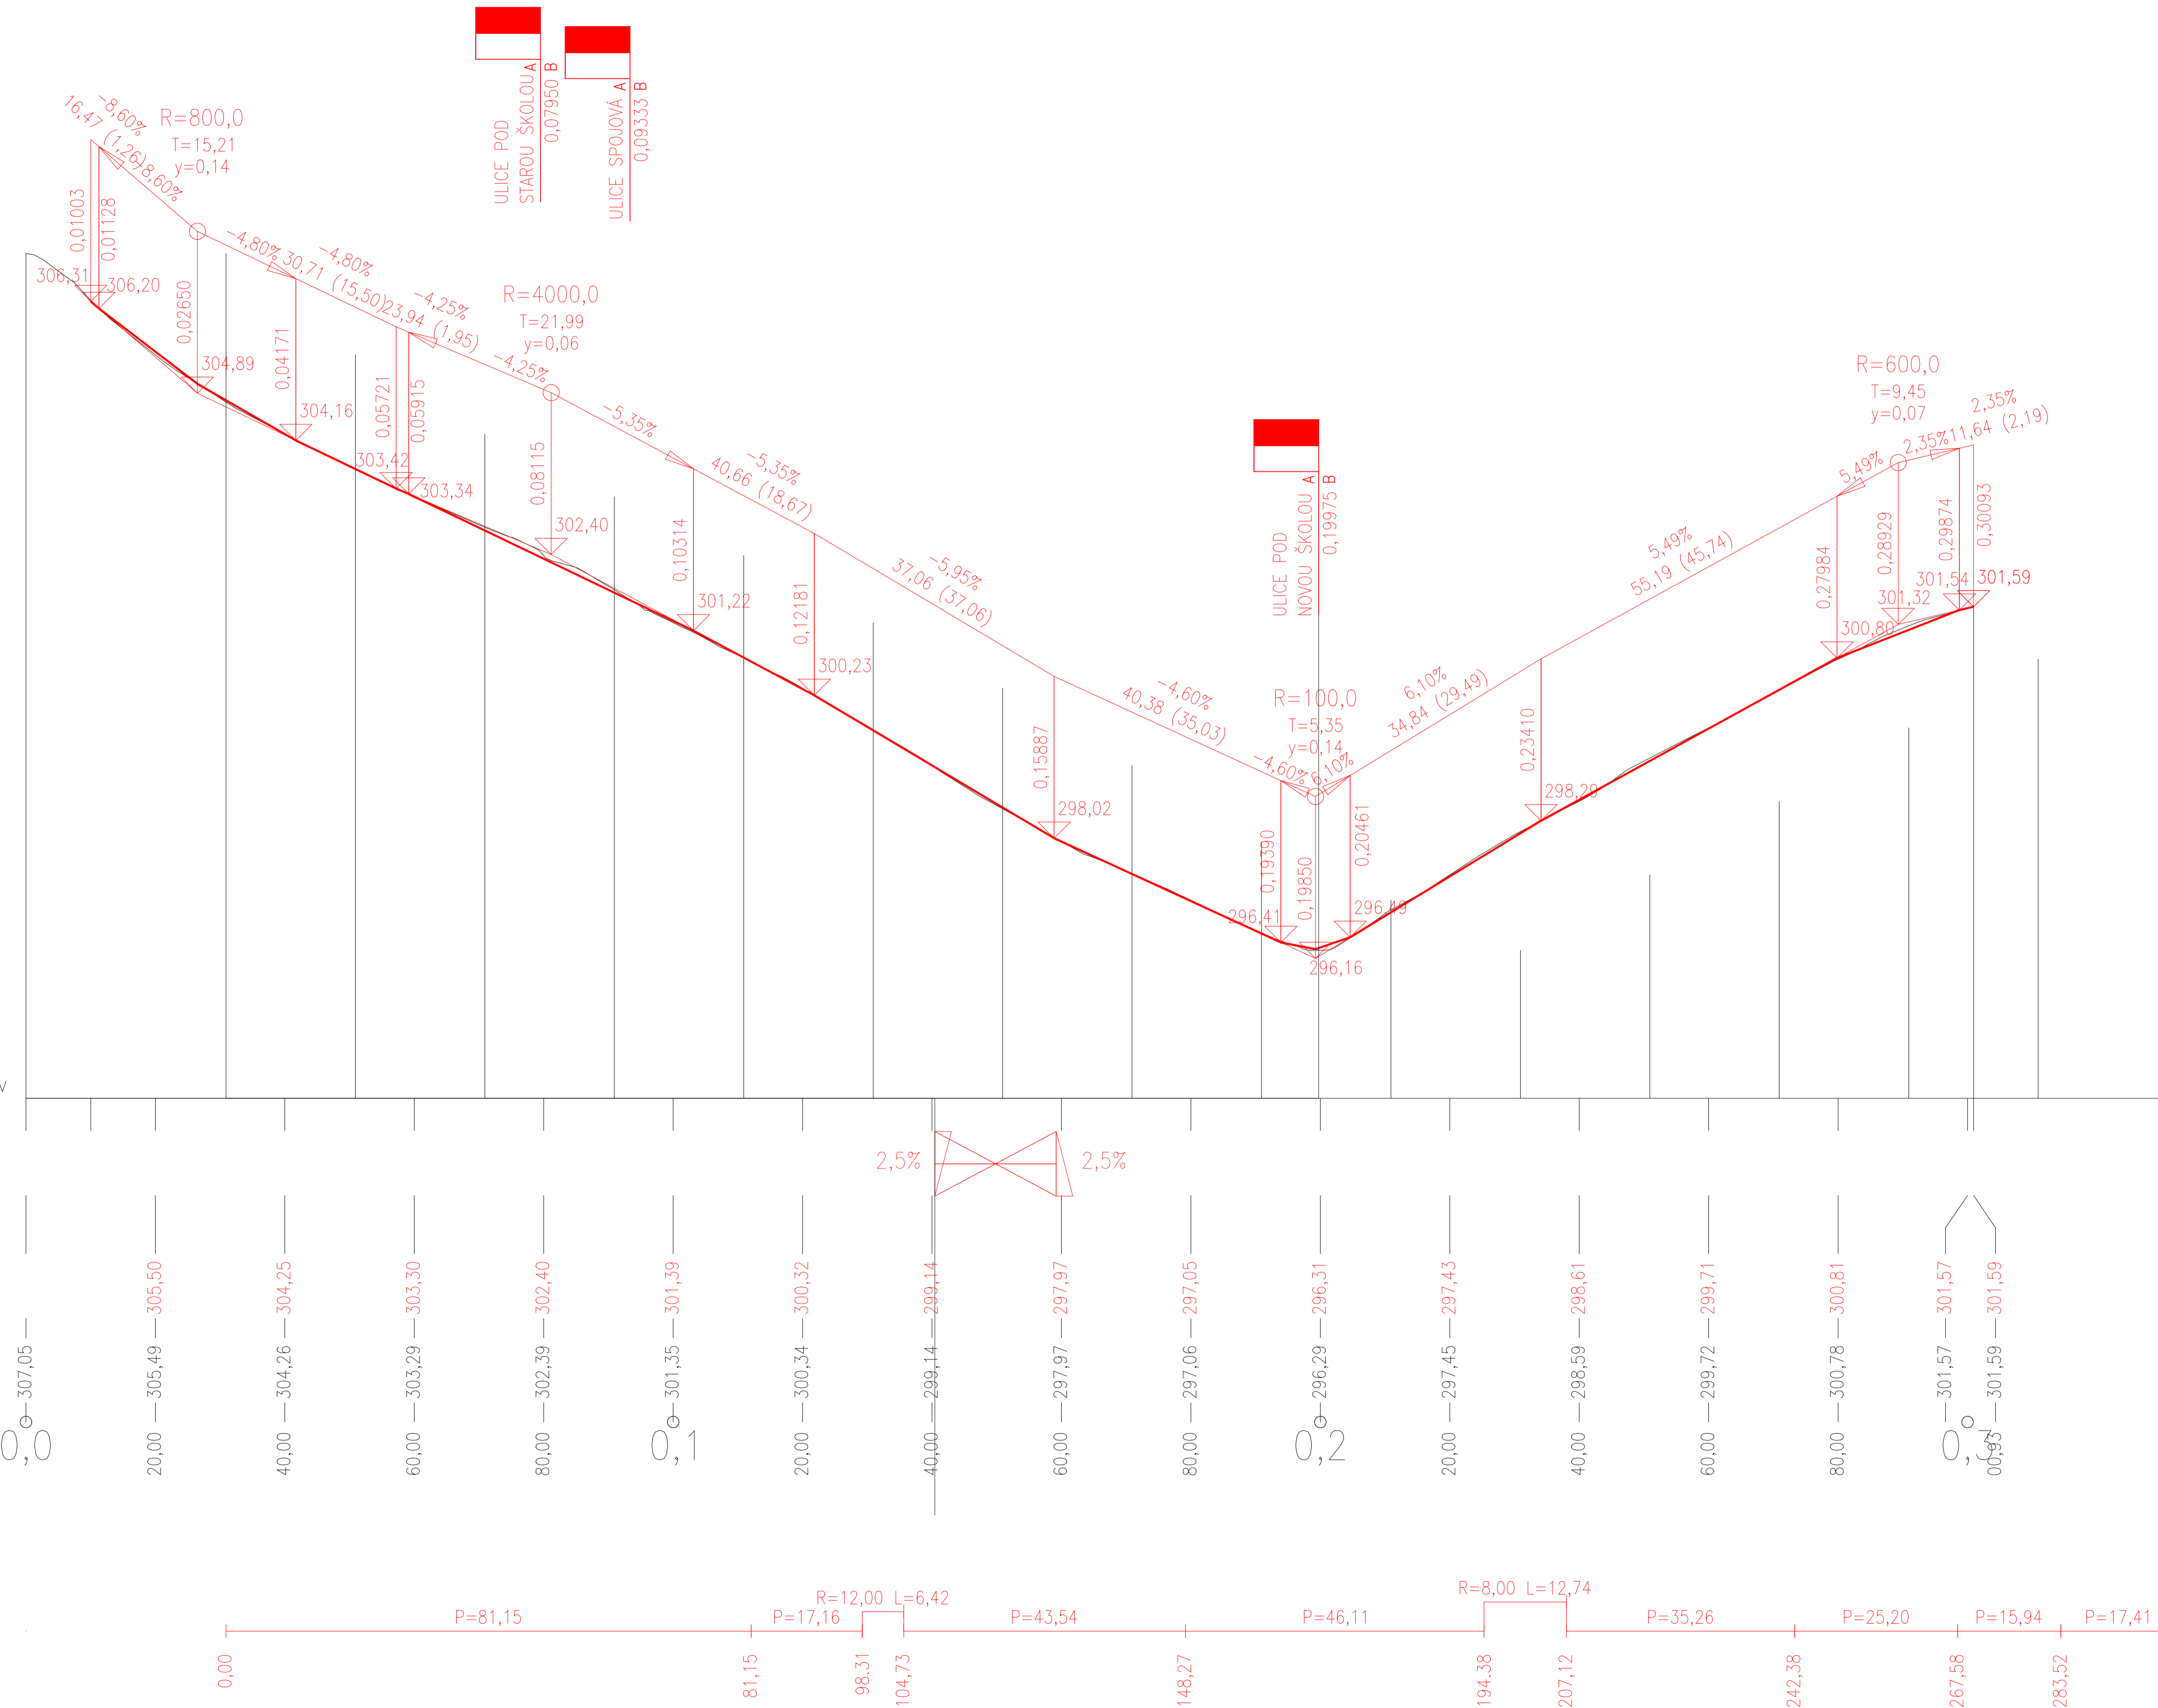

SROVNÁVACÍ ROVINA: 294,00 Bpv

ZMĚNA PŘÍČ. SKLONU:

KÓTY NIVELETY:



KÓTY TERÉNU:

STANIČENÍ:

VZDÁLENOST PŘ. ŘEZŮ:

STANIČENÍ PŘ. ŘEZŮ:

SMĚROVÉ POMĚRY:

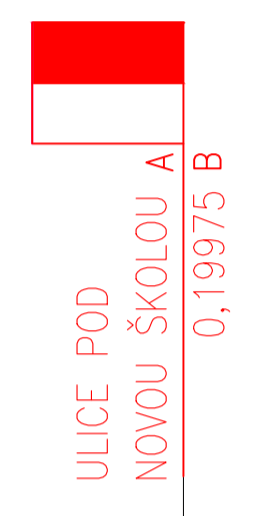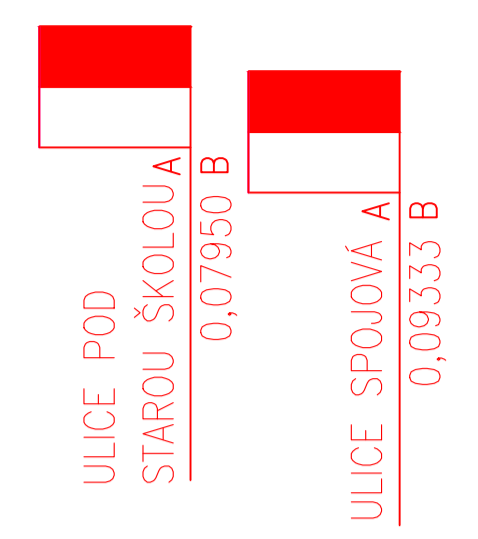

OBOR	KATEDRA	JMENO STUDENTA	
ROČNÍK	VYUČUJÍCÍ	Bc. Jan Polák	
2.	Ing. Michal Uhlík, Ph.D.		
Předmět: DIPLOMOVÁ PRÁCE			
Úloha: Rekonstrukce místních komunikací ve vybrané oblasti MČ Praha - Nebušice			FORMÁT 10x44
Výřez: PODELNÝ PROFIL - KÁDNEROVA			MĚŘÍTKO 1:1000/100
			DATUM 2019/2020
			Č. VÝRR. D.3.2.

PRODUCED BY AN AUTODESK STUDENT VERSION

PRODUCED BY AN AUTODESK STUDENT VERSION

PRODUCED BY AN AUTODESK STUDENT VERSION