


Podrobný podélný profil: POŽÁRNICKÁ M 1:1000/100

Rozsah: km 0,00000 - km 0,21269

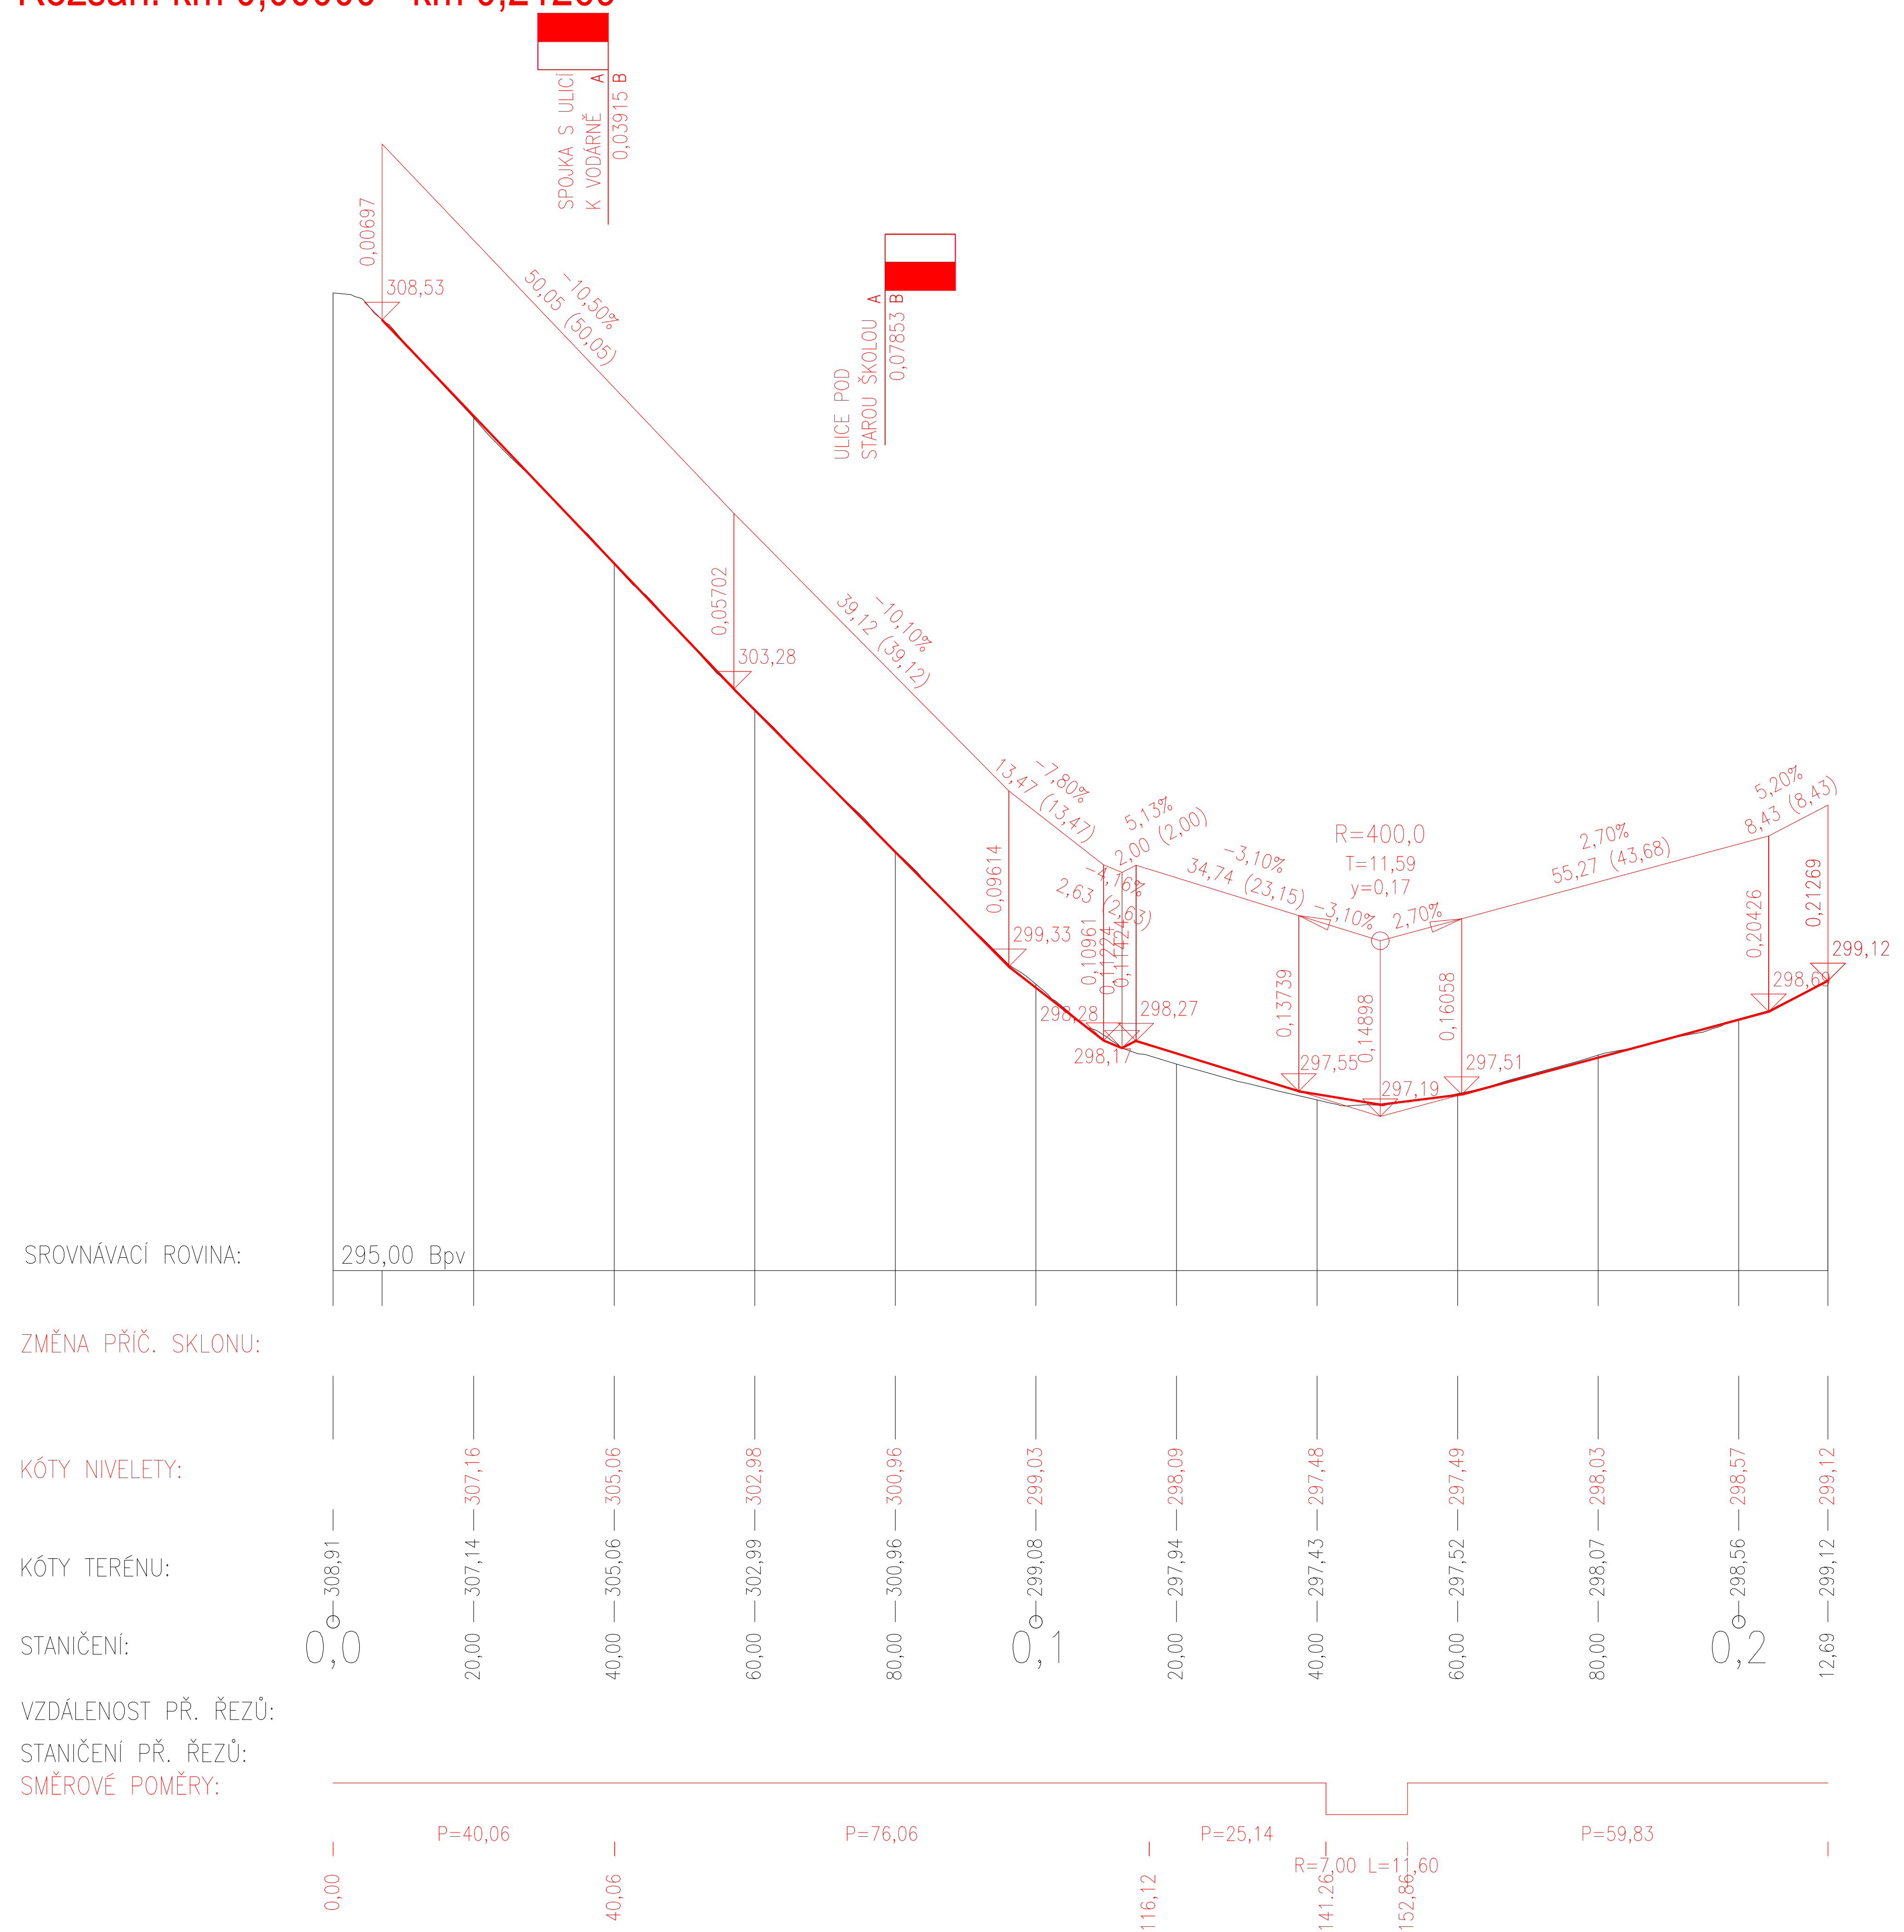

OBOR	K	KATEDRA	Katedra silničních staveb	JMÉNO STUDENTA	Bc. Jan Polák	
ROČNÍK	2.	VYUČUJÍCÍ	Ing. Michal Uhlík, Ph.D.			
Předmět:	DIPLOMOVÁ PRÁCE					
Úloha:	Rekonstrukce místních komunikací ve vybrané oblasti MČ Praha - Nebušice				FORMÁT	8xA4
					MĚŘITKO	1:1000/100
					DÁTUM	2019/2020
Výkres:	PODÉLNÝ PROFIL - POŽÁRNICKÁ				Č. VÝKR.	D.3.5.

PRODUCED BY AN AUTODESK STUDENT VERSION

PRODUCED BY AN AUTODESK STUDENT VERSION

PRODUCED BY AN AUTODESK STUDENT VERSION