


ŘEŠENÍ STAVEBNÍCH DETAILŮ BUDOVY FIREMNÍHO CENTRA

DETAIL č. 25, M 1:5

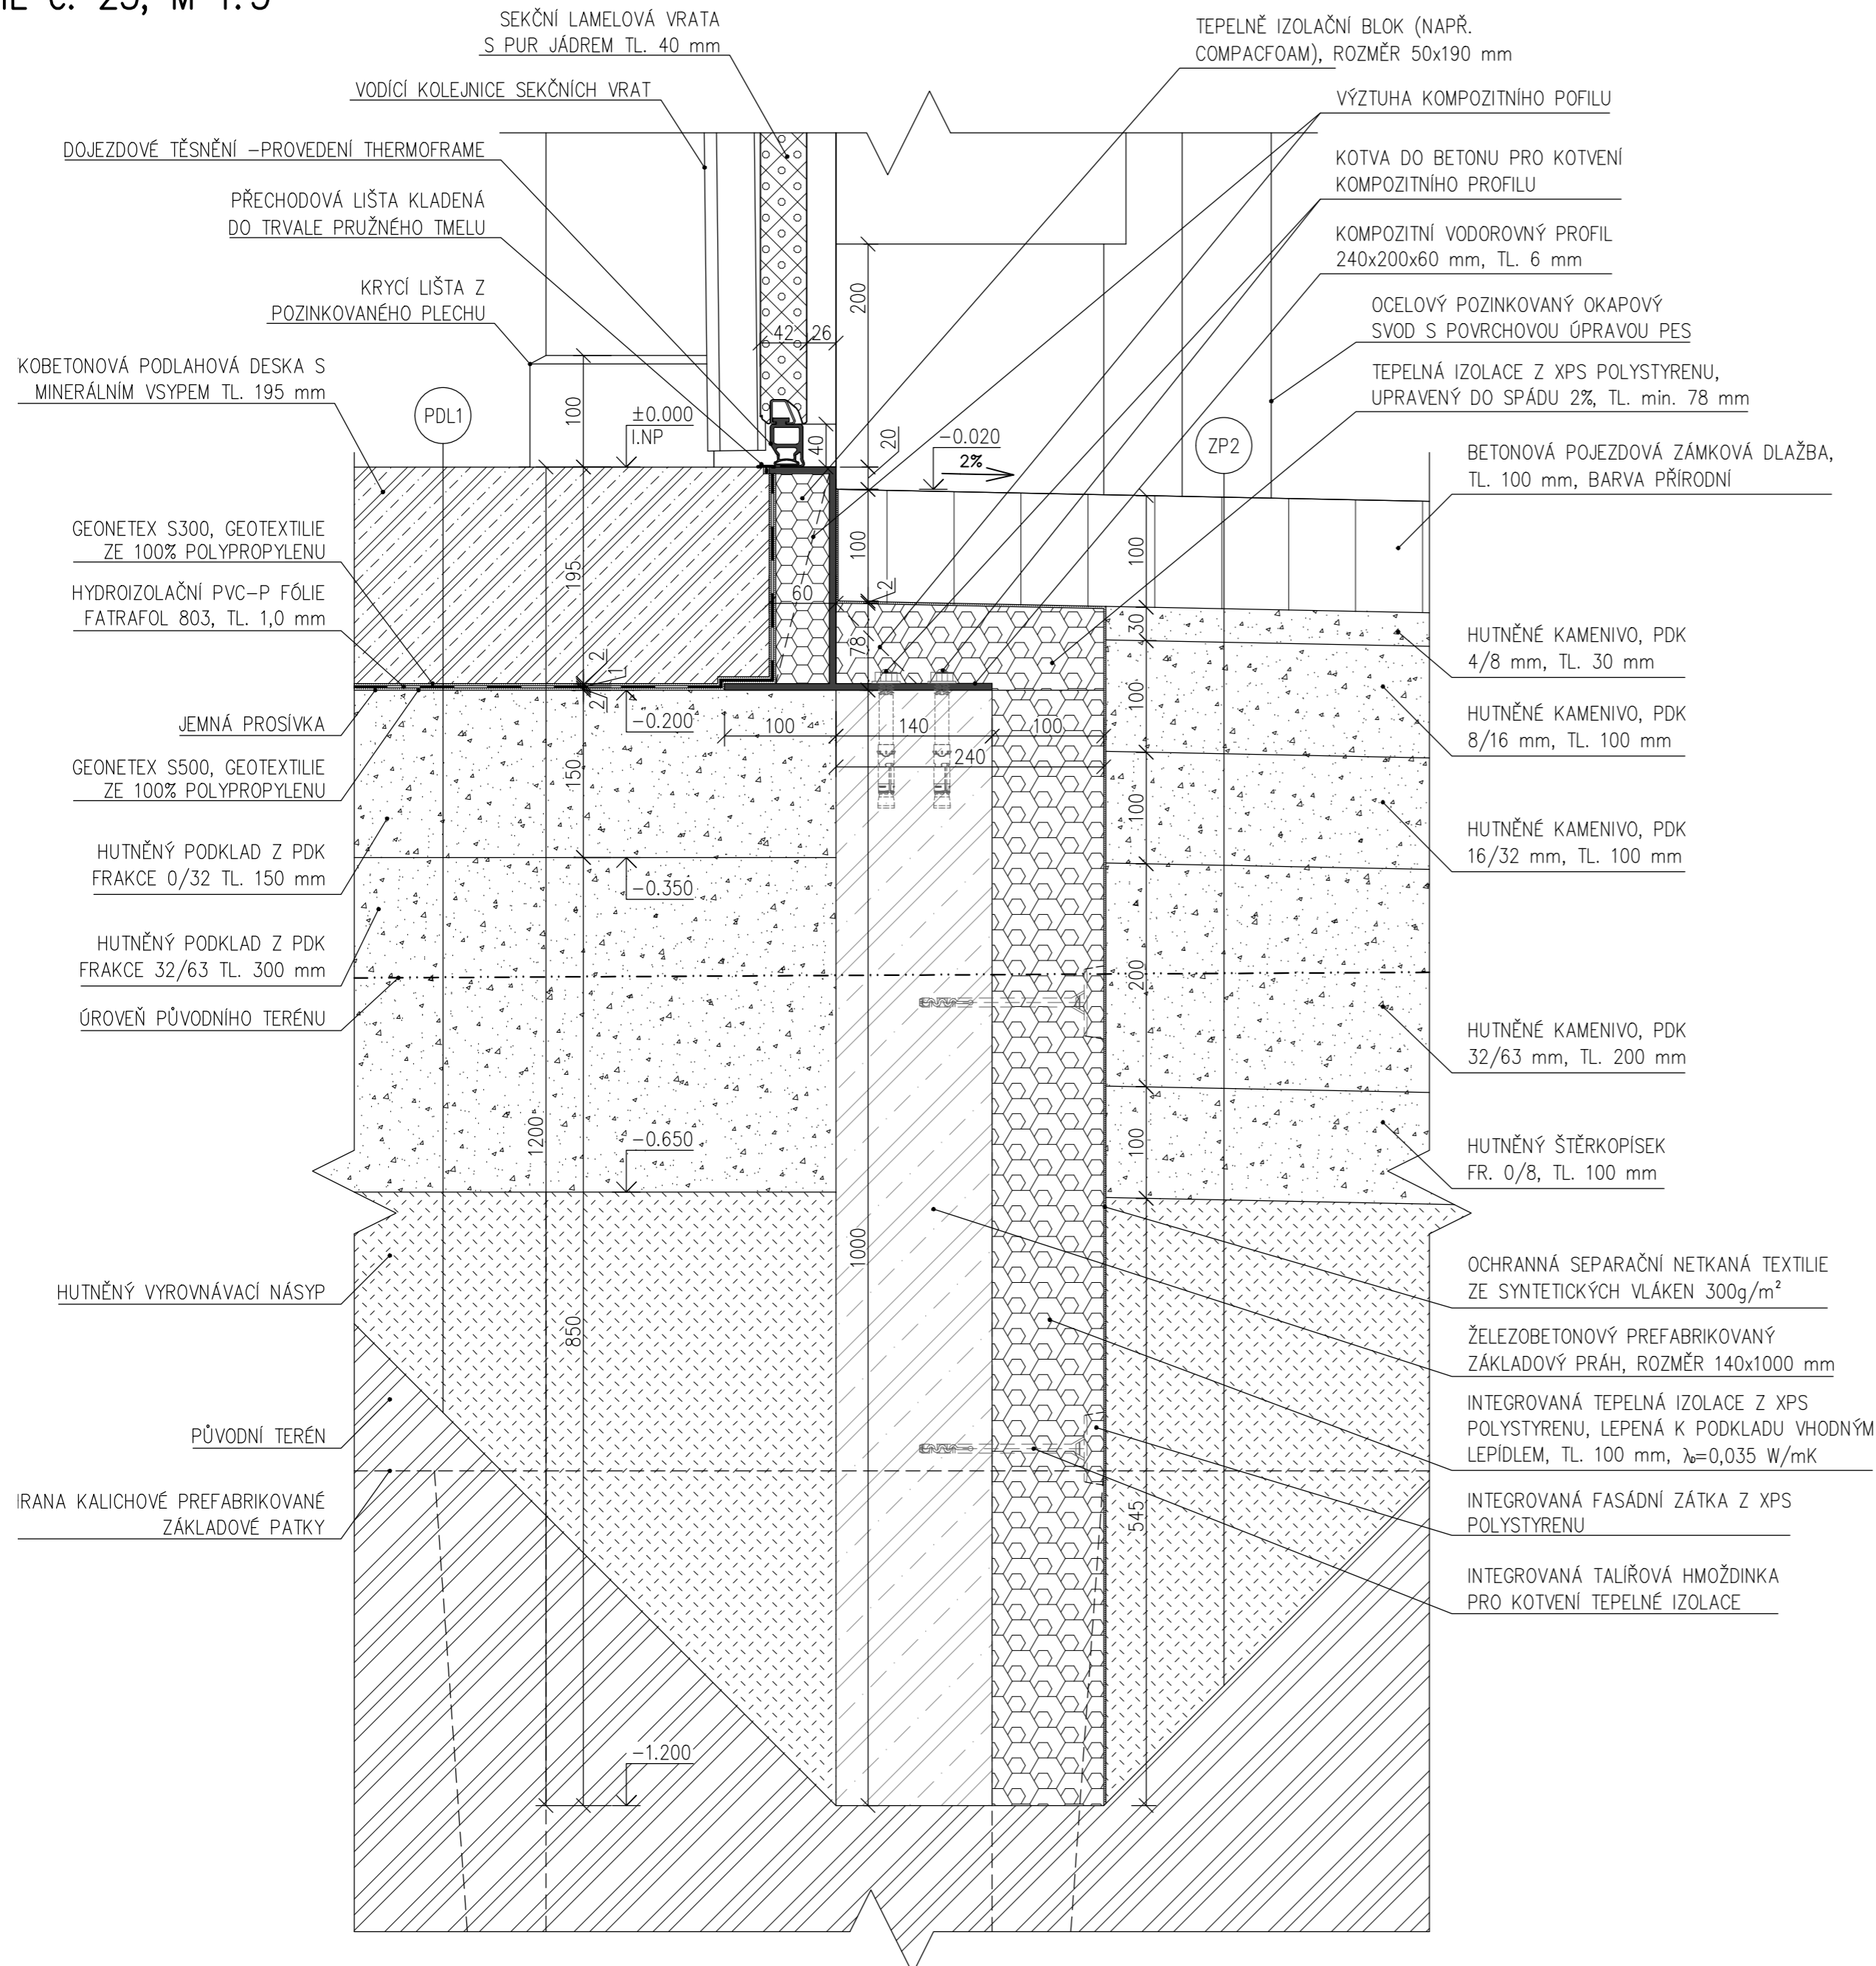

LEGENDA SKLADEB

PDL1

- DRÁTKOBETONOVÁ PODLAHOVÁ DESKA S MINERÁLNÍM VSYPEM TL. 195 mm
- GEONETEX S300, GEOTEXTILIE ZE 100% POLYPROPYLENU
- HYDROIZOLAČNÍ FATRAFOL 803, TL. 1,0 mm
- GEONETEX S500, GEOTEXTILIE ZE 100% POLYPROPYLENU
- JEMNÁ PROSÍVKA
- HUTNĚNÝ PODKLAD Z PDK FRAKCE 0/32 TL. 150 mm
- HUTNĚNÝ PODKLAD Z PDK FRAKCE 32/63 TL. 300 mm
- HUTNĚNÝ VYROVNÁVACÍ NÁSYP
- PŮVODNÍ TERÉN

ZP1

- BETONOVÁ POJEZDOVÁ ZÁMKOVÁ DLAŽBA, TL. 100 mm, BARVA PŘÍRODNÍ
- HUTNĚNÉ KAMENIVO, PDK 4/8 mm, TL. 30 mm
- HUTNĚNÉ KAMENIVO, PDK 8/16 mm, TL. 100 mm
- HUTNĚNÉ KAMENIVO, PDK 16/32 mm, TL. 100 mm
- HUTNĚNÉ KAMENIVO, PDK 32/63 mm, TL. 200 mm
- HUTNĚNÝ ŠTĚRKOPÍSEK FR. 0/8, TL. 100 mm
- PŮVODNÍ TERÉN

OBOR	KATEDRA	JMÉNO STUDENTA	
C	124 - kce pozemních staveb	Bc. Kristýna Rudolfová	
ROČNÍK	VEDOUČÍ DIPLOMOVÉ PRÁCE		
Druhý	doc. Ing. Jiří Pazdlerka, Ph.D.		
DIPLOMOVÁ PRÁCE:			
ŘEŠENÍ STAVEBNÍCH DETAILŮ BUDOVY FIREMNÍHO CENTRA			
NÁZEV VÝKRESU:		MĚŘÍTKO	1:5
DETAIL č. 25		DATUM	17.5.2020
		Č. VÝKRESU	33.