


STŘECHA

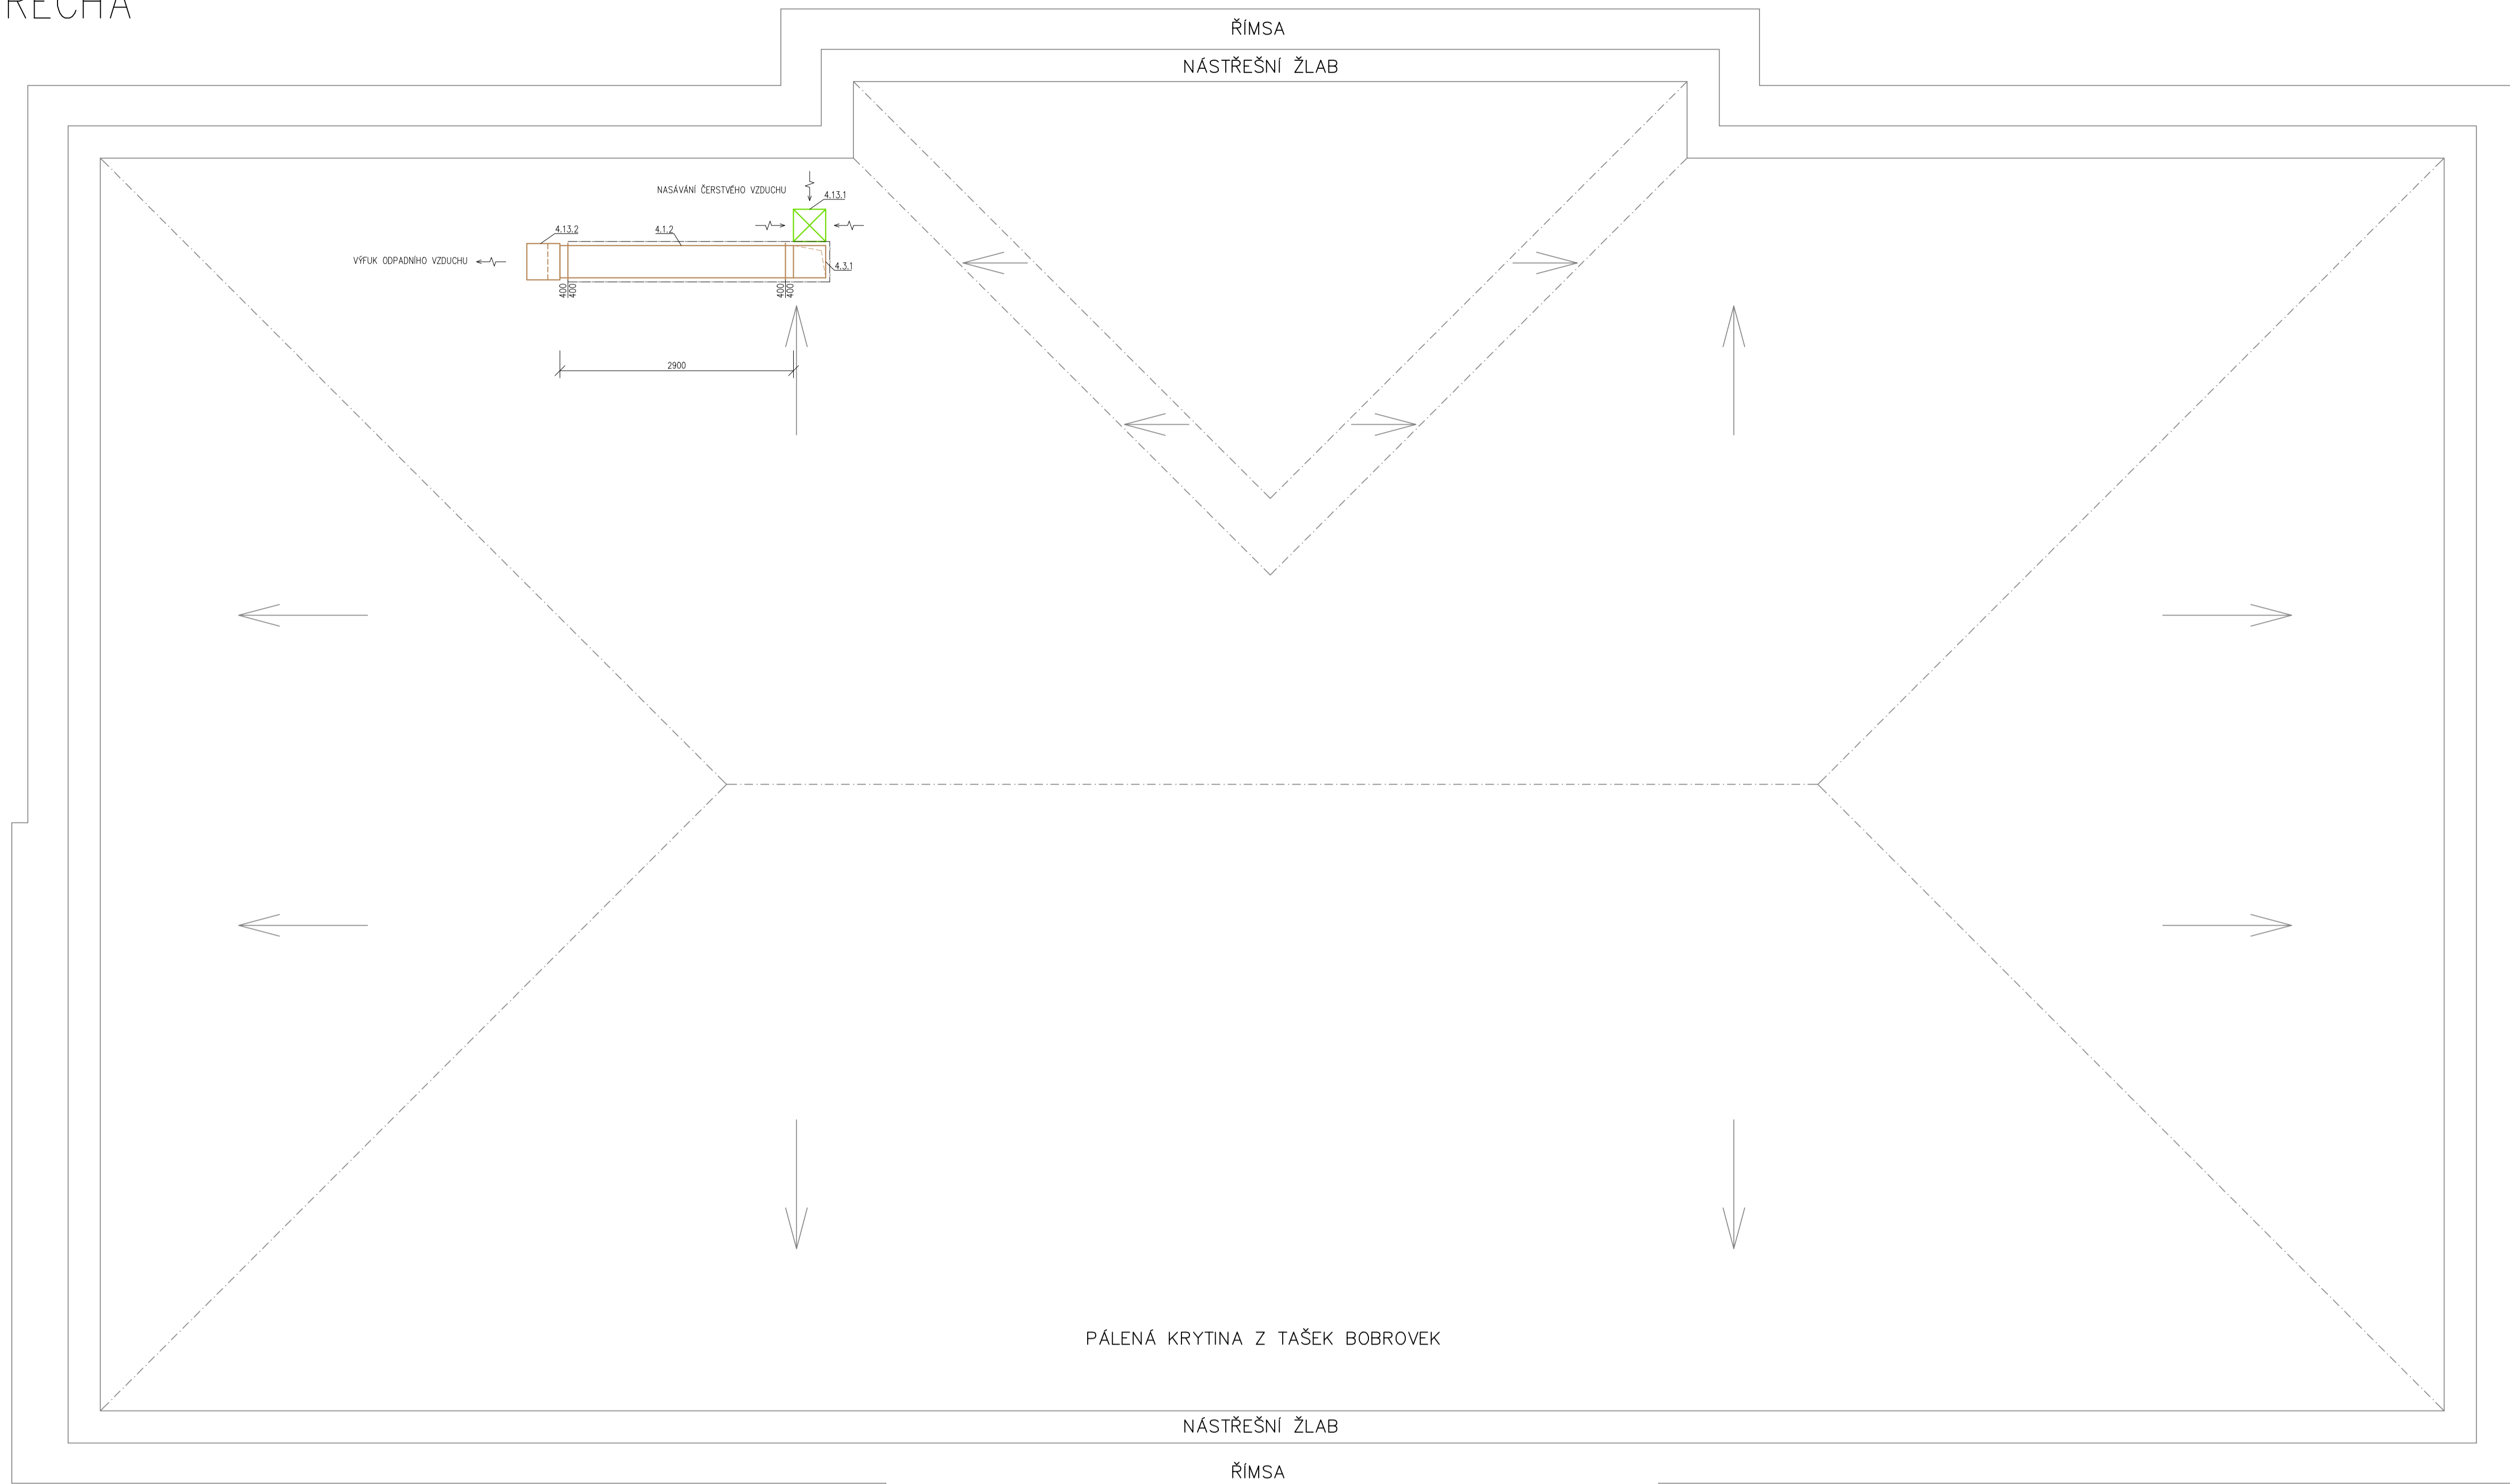

LEGENDA ZNAKŮ A ČAR:

- ČERSTVÝ VZDUCH
- ODPADNÍ VZDUCH
- PŘIVÁDĚNÝ VZDUCH
- ODVÁDĚNÝ VZDUCH
- KRUHOVÉ POTRUBÍ
- ČTYŘHRANNÉ POTRUBÍ
- IZOLOVANÉ POTRUBÍ
- TALÍŘOVÝ VENTIL – PŘÍVOD
- TALÍŘOVÝ VENTIL – ODVOD
- ANEMOSTAT – PŘÍVOD
- ANEMOSTAT – ODVOD
- REGULÁTOR KONSTANTNÍHO/VARIABILNÍHO PRŮTOKU (KONKRÉTNÍ SPECIFIKACE SKRZE OZN. VIZ. VÝPIS PRVKŮ)

OZNAČENÍ PRVKŮ:

- 1.0.1 ————— POŘADÍ PRVKŮ
- Č. PODLAŽÍ
- TYP PRVKŮ:
- 0 = VZT JEDNOTKA
 - 1 = POTRUBÍ ČTYŘHRANNÉ
 - 2 = POTRUBÍ SPÍRO
 - 3 = OBLOUK ČTYŘHRANNÝ
 - 4 = OBLOUK SPÍRO
 - 5 = OSBOČKA
 - 6 = REDUKCE
 - 7 = PŘECHOD
 - 8 = REGULÁČNÍ PRVKY
 - 9 = POZÁBNÍ PRVKY
 - 10 = DISTRIBUČNÍ PRVKY
 - 11 = TLUMIČE HLUKU
 - 12 = ODSOJKY

POZNÁMKY:

VŠECHNA POTRUBÍ JSOU Z POZINKOVANÉ OCELI, VÝROBCEM JE FIRMA LINDAB. Z HLEDISKA POŽÁRNÍ OCHRANY JE POTRUBÍ CHRÁNĚNÉ, V CHŮC JSOU NOVÉ PODHLEDY INTALOVÁNY S TŘÍDOU REAKCE NA OHĚŇ A1, POTRUBÍ Tedy CHŮC NEPROCHÁZÍ.

Zpracoval Bc. Barbora Kabátová	Vedoucí diplomové práce Ing. Zuzana Veverková, Ph.D.	Školní rok 2019/2020	Fakulta stavební ČVUT
Diplomová práce – Katedra technických zařízení budov			
Název: NÁVRH VĚTRACÍHO SYSTÉMU ZUŠ LOUNSKÝCH	Datum: 5/2020	Metrika: M 1:50	
Příloha: PŮDORYS STŘECHY	Číslo výkresu: 09	Konzultant:	